
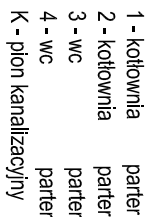
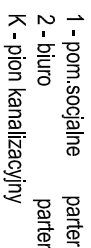


korona nawiewny 1000 7" o pow. 200cm²
głównie 4-żelazo na wys.+2,35m
os. wlotu korony 30cm od podłogi

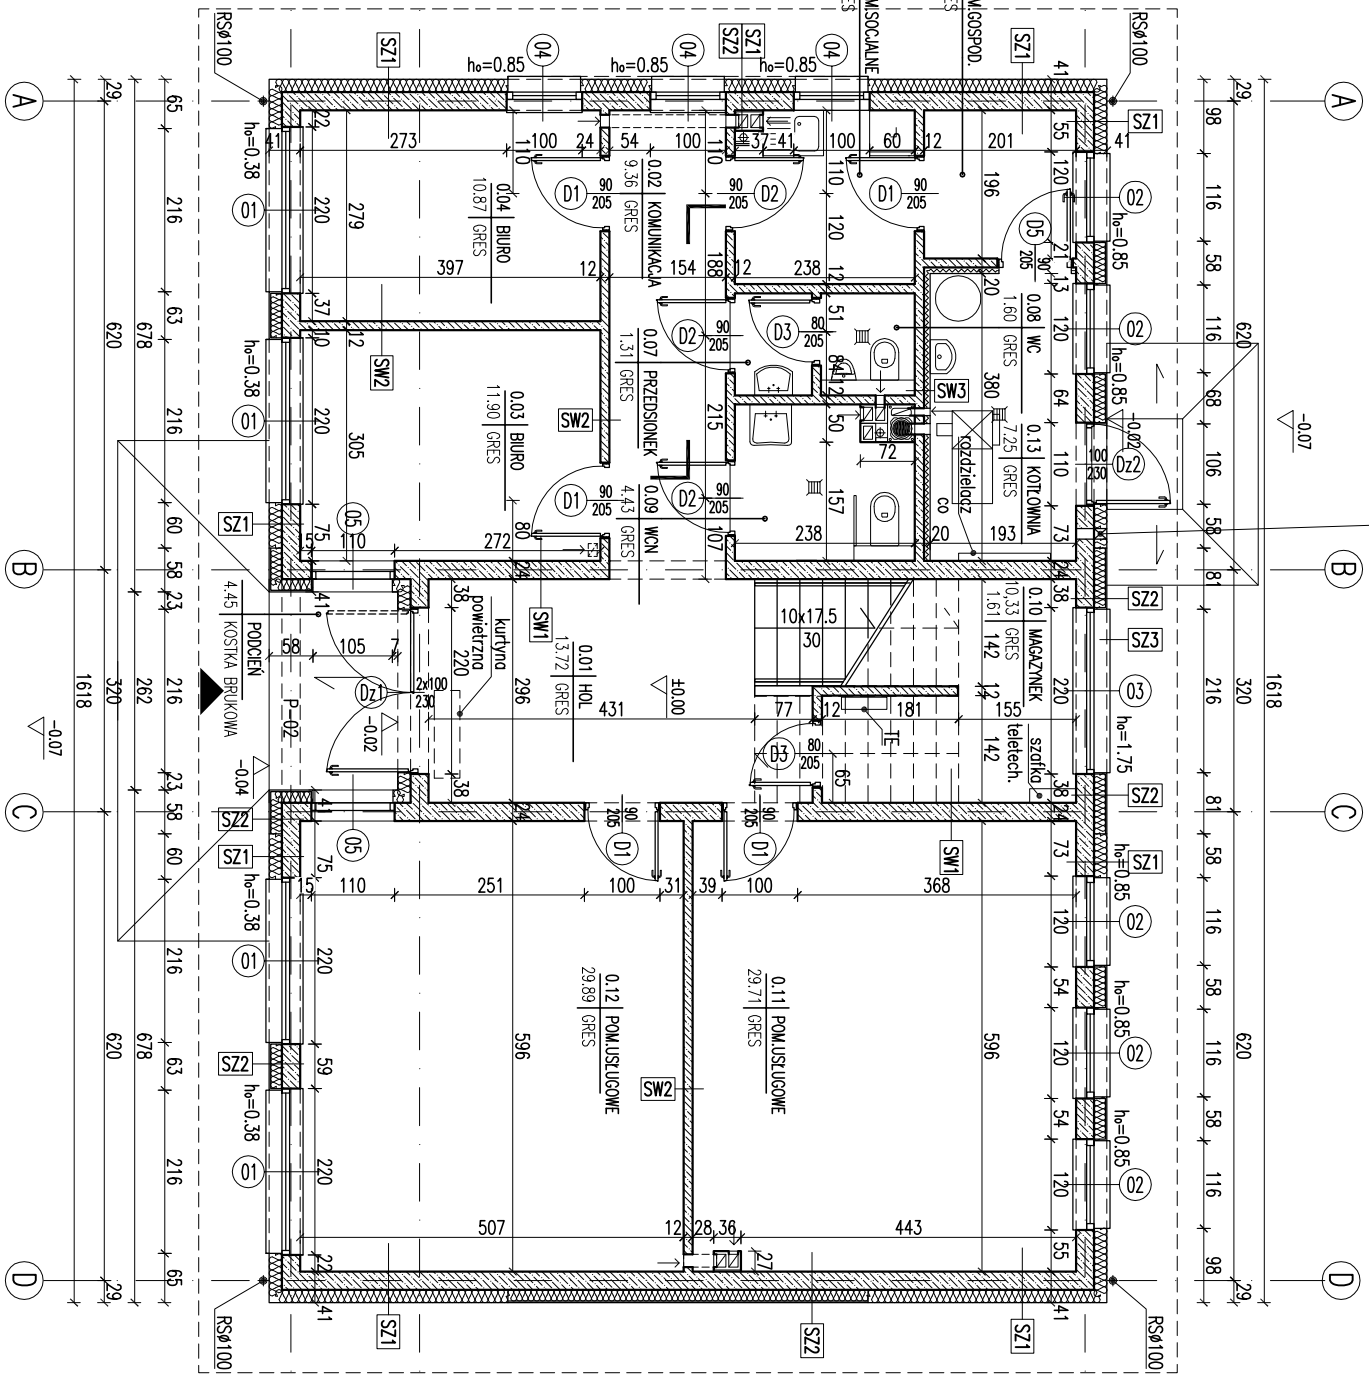

CHRONIONY PRAWEM AUTORSKIM

ORAZ STANOWIECZALNOŚĆ PODSTAWY 200 cm²

POZWOLENIA NA BUDOWE I INNYCH DECYZJI

Powielanie i kopiowanie bez zezwolenia zabronione
Ustawa z dn: 4 lutego 1994r. (t.j.)jedn. Dz.U. z 2000r. Nr.80 poz.904

Plecałka znajduje się na wszystkich stronach dokumentacji

RODZAJE ŚCIAN	
SF1	
24.0	błoczek betonowy
	2 x dysperbit
15.0	słynopion
	klej na ścianie
2.0	płytki klinkierowe od poz. terenu
SF2	
	błoczek betonowy
SZ1	
1.5	tylnik cementowo-wapienny
24.0	błoczek z betonu komórkowego
17.0	słynopion
0.5	tylnik mineralny
SZ2	
1.5	tylnik cementowo-wapienny
24.0	błoczek z betonu komórkowego
15.0	słynopion
2.0	płytki klinkierowe
SZ3	
1.5	tylnik cementowo-wapienny
24.0	błoczek z betonu komórkowego
20.0	słynopion z bonowaniem
0.5	tylnik mineralny
SZ4	
	ściana boczna lukarny
2.5	plata gipsowa-kartonowa
	poroizolacja
2.5	ruszt
14.0	wielka rama między elementami konstrukcyjnymi ściany
	folia wysokoprężna-przepuszczalna
2.0	sklepek wodoodporny
8.0	słynopion
2.0	płytki klinkierowe

SW1	
1.5	tylnik cementowo-wapienny
24.0	błoczek z betonu komórkowego
1.5	tylnik cementowo-wapienny
SW2	
1.5	tylnik cementowo-wapienny
12.0	błoczek z betonu komórkowego
1.5	tylnik cementowo-wapienny
SW3	
1.5	tylnik cementowo-wapienny
12.0	błoczek z betonu komórkowego
8.0	wielka mineralna
0.5	tylnik mineralny na ścianie

Uwagi:

1. Wymiar otworów w świetle muru pod stolarkę okienną i drzwiową dostosować na budowie po wyborze producenta stolarki.

RZUT PARTERU		SKALA 1:100
U19c		BRANŻA ARCH
Właściciel	BUDYNEK USTĘPOWY	
ADRES BUDOWY		
AUTOR PROJEKTU	mgr inż. arch. Krzysztof Supećzonsko upr. arch. 1/082	PGMS
SPRAWDZAJĄCY PROJEKT	mgr inż. Ewa Dziwotkowska upr. arch. 1/082, 134/2004	PGMS
ADAPTOWACZY		PGMS
W.M. MURATOR PROJEKT		PGMS
A1		