



EGZEMPLARZ POKAZOWY

EGZEMPLARZ POKAZOWY

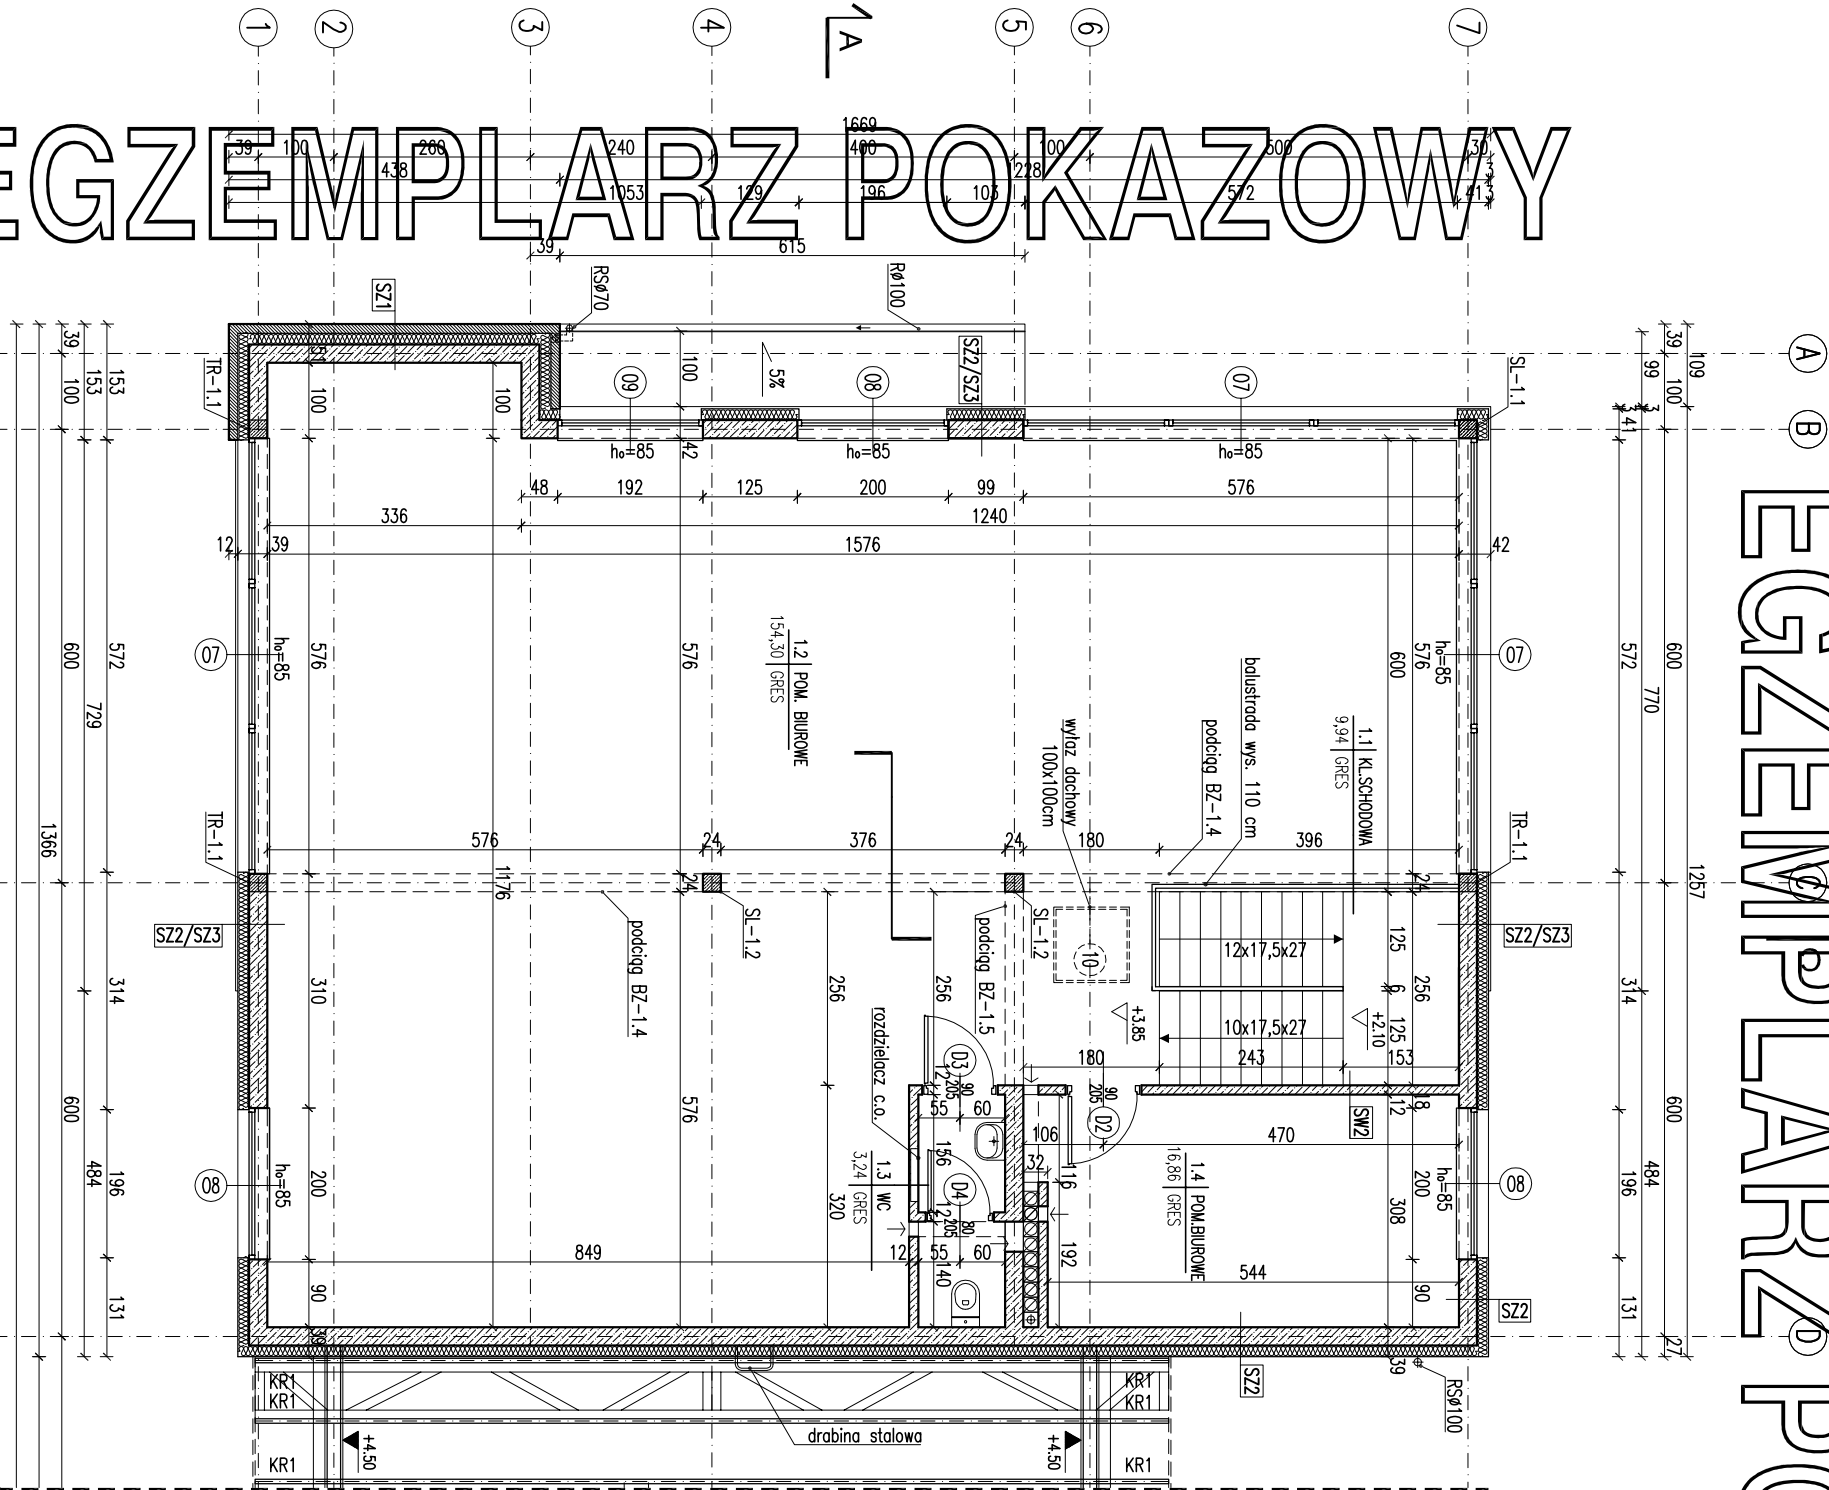

SZ1	1.5 tynk cementowo-wapienny
SZ2	24.0 bloczki z betonu komórkowego
SZ3	15.0 styropian EPS70
SF2	12.0 styropian EPS-P100
SF3	24.0 bloczki betonowe
SW1	1.5 tynk cementowo-wapienny
SW2	12.0 bloczki z betonu komórkowego
SW3	1.5 tynk cementowo-wapienny

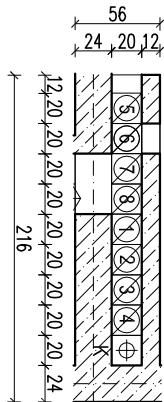

- 1 - WC - nr 0.4 - parter
 - 2 - sala handlowo-usługowa - nr 0.1 - parter
 - 3 - sala handlowo-usługowa - nr 0.1 - parter
 - 4 - pomieszczenie socjalne - nr 0.5 - parter
 - 5 - pomieszczenie biurowe - nr 1.2 - piętro
 - 6 - pomieszczenie biurowe - nr 1.4 - piętro
 - 7 - pomieszczenie biurowe - nr 1.2 - piętro
 - 8 - wc - nr 1.3 - piętro
- kanal spalinowy 20/20
pow. 0,04 m²
-kanal wentylacyjny Ø160
pow. 0,020 m²

- Uwagi:
1. Wymiary otworów w świetle muru pod stolarkę okienną i drzwiową dostosować na budowie po wyborze producenta stolarki.
 2. Łączna powierzchnia otworów wentylacyjnych w przestrzeni nie użytkowej dachu powinna wynosić 1:500 powierzchni użytkowej pomieszczenia.
 3. Kominy oraz kanały wentylacyjne należy izolować termicznie np. wełną mineralną o grubości min. 100 mm.
 4. Elementy więźby znajdujące się w odległości mniejszej niż 300 mm od przewodów dymowych izolować materiałami niepalnymi o odporności ogniowej EI30.
 5. Pierwsze warstwy ścian zewnętrznych wykonać z cegły pełnej klasy 15 na zaprawie cem-wap. marki M5.
 6. W styku ściany z ławą fundamentową wykonać wężyk zbrojeniowy o wysokości około 5 cm, dla własnego spływu wody.
 7. Zestawienie konstrukcyjnych elementów drewnianych, opis i wymiarowanie elementów znajdujące się na wszystkich stronach dokumentacji.
 8. Detale kratownic na rys. K6, K7, K7.

ZESTAWIENIE POWIERZCHNI			
Lp.	Nazwa pomieszczenia	pow.netto [m ²]	(h>1,9 m) [m ²]
	PARTER		
0.1	sala handlowo- usługowa	160,62	156,24
0.2	pom.pomocnicze	3,03	3,03
0.3	korytarz	3,91	3,91
0.4	wc	3,50	3,50
0.5	pom.socjalne	12,12	12,12
0.6	przedsiónek	3,80	3,80
0.7	korytarz	12,38	12,38
0.8	pom.gosp.	3,45	3,45
0.9	pom. socjalne	7,85	7,85
0.10	szatnia	8,31	8,31
0.11	łazienka	5,98	5,98
0.12	pom. wodomierza	2,81	2,81
0.13	kołownia	5,73	5,73
0.14	pom.magazynowe	172,36	172,36
	RAZEM parter	405,85	401,47
1.1	kl.schodowa	9,94	9,94
1.2	pom.biurowe	154,30	154,30
1.3	wc	3,24	3,24
1.4	pom.biurowe	16,86	16,86
	RAZEM poddasze	184,34	184,34
	RAZEM CAŁOŚĆ	590,19	585,81

Powierzchnie i kubatury policzone według normy PN-ISO 9836:1997.

Pu - powierzchnia użytkowa (bez pom. 0,12 i 0,13)	577,27 m ²
Pz - powierzchnia zabudowy	465,32 m ²
Pc - powierzchnia całkowita w obrysie zewnętrznych murów	677,68 m ²
Kob - kubatura brutto zamkniętych części budynku	3140,74 m ³

RZUT PIĘTRA		SKALA 1:100
Murator	UŁ	BRANŻA ARCH.
OBIEKT	BUDYNEK USŁUGOWY	
ADRES		
PROJEKTU	mgr inż. Ewa Dziwuch	POMI
SPRAWDZAJĄCY	mgr inż. Małgorzata Cyb	POMI
PROJEKT	mgr inż. Małgorzata Cyb	POMI
ADAPTUJĄCY		POMI
WYKONAWCA		
PROJEKT	W.M. MURATOR PROJEKT	NR PIS AZ