


EGZEMPLARZ POKAZOWY

EGZEMPLARZ POKAZOWY

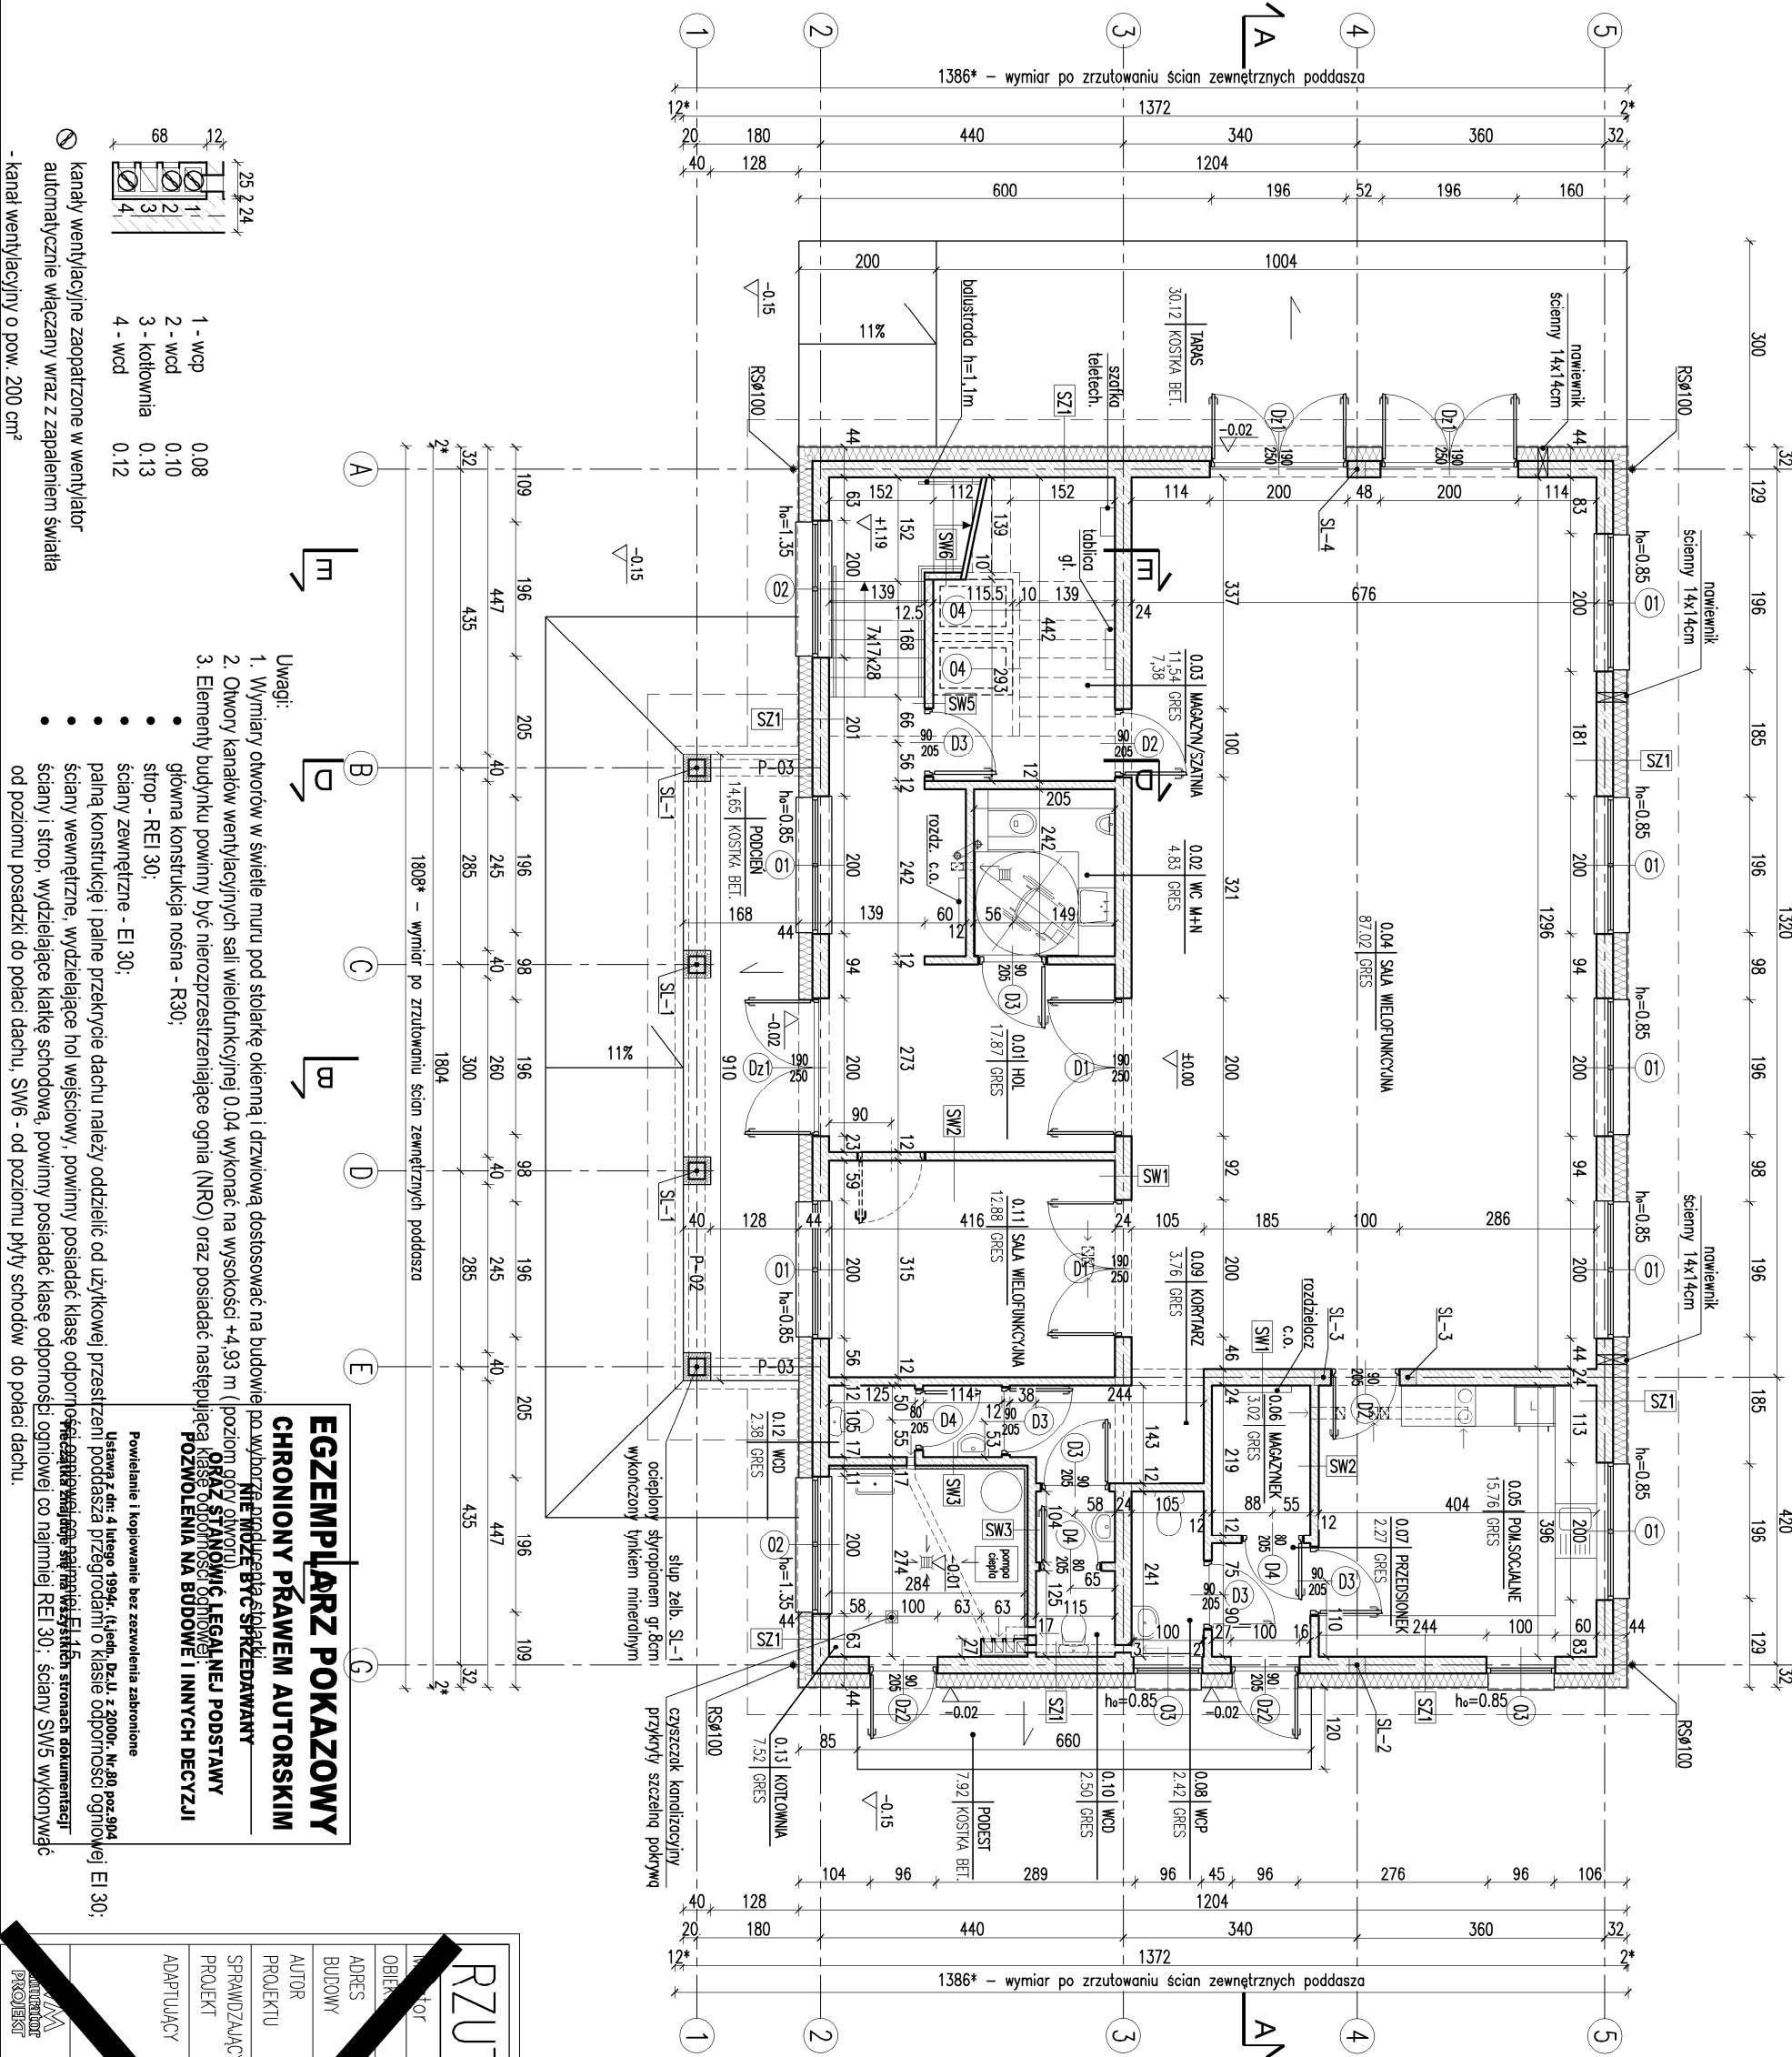

RZUT PARTERU		SKALA 1:100
BUDYNEK USŁUGOWY		BRANŻA
ARCH		
ADRES BUDOWY	BUDYNEK USŁUGOWY	
AUTOR PROJEKTU	mgr inż. Ewa Dziwiałkowska	
SPRAWDZAJĄCY PROJEKT	mgr inż. Ewa Dziwiałkowska	
ADAPTUJĄCY	mgr inż. Ewa Dziwiałkowska	
W.M. MURATOR PROJEKT	W.M. MURATOR PROJEKT	
NR RIS	A1	

RODZAJE ŚCIAN

SF1	błoczek betonowy
24.0	błoczek z betonu kornikowego
2 x dysperbit	
17.0	styropian
klej na ścianie	
2.0	plytki klinkierowe od poz. terenu
SF2	błoczek betonowy

SZ1	1.5 tynk cementowo-wapienny
24.0	błoczek z betonu kornikowego
20.0	styropian
0.5	tynk mineralny
SZ2	1.5 tynk cementowo-wapienny
24.0	błoczek z betonu kornikowego
22.0	styropian
0.5	tynk mineralny

SW1	1.5 tynk cementowo-wapienny
24.0	błoczek z betonu kornikowego
1.5	tynk cementowo-wapienny

SW2	1.5 tynk cementowo-wapienny
12.0	błoczek z betonu kornikowego
1.5	tynk cementowo-wapienny

SW3	1.5 tynk cementowo-wapienny
12.0	błoczek z betonu kornikowego
5.0	welna mineralna
0.5	tynk mineralny na ścianie

SW4	1.5 tynk cementowo-wapienny
12.0	błoczek z betonu kornikowego
10.0	welna mineralna
0.5	tynk mineralny na ścianie

SW5	1.25 płyta gipsowo-kartonowa
10.0	ruszt systemowy/welna mineralna
1.25	płyta gipsowo-kartonowa

SW6	1.25 płyta gipsowo-kartonowa
7.5	ruszt systemowy/welna mineralna
1.25	płyta gipsowo-kartonowa