


EGZEMPLARZ POKAZOWY

EGZEMPLARZ POKAZOWY

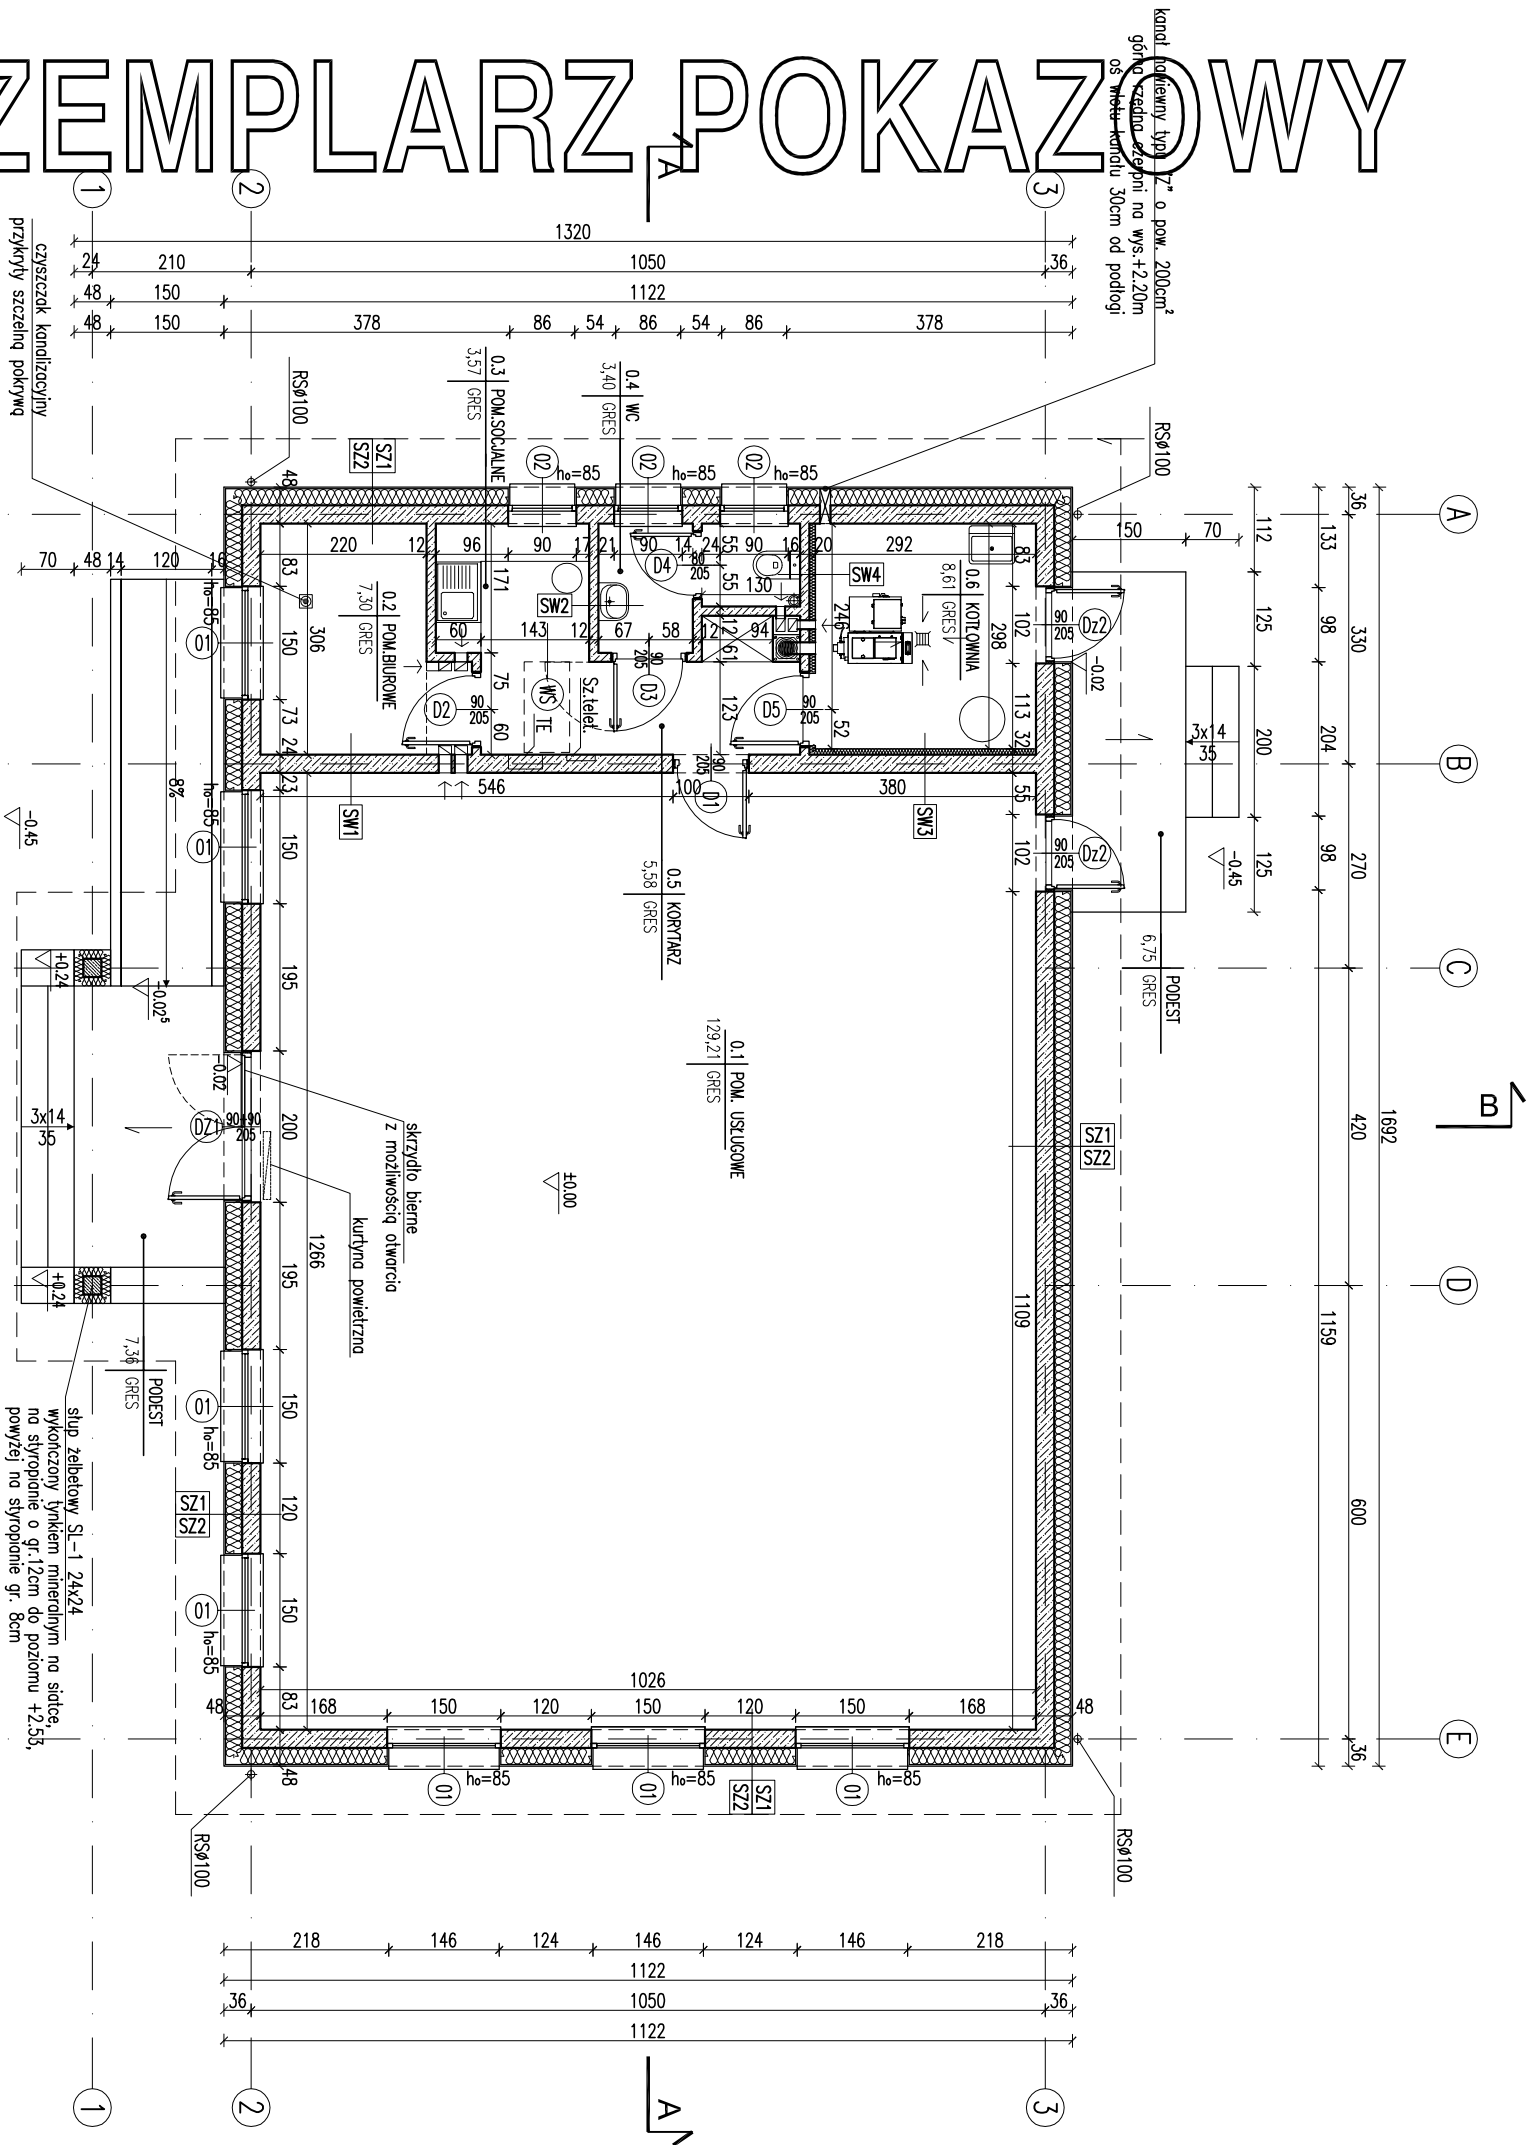

- Uwagi:
- Wymiary otworów w świetle muru pod stolarkę okienną i drzwiową dostosować na budowie po wyborze producenta stolarki.
 - Pochylnia dla osób niepełnosprawnych powinna mieć szerokość płaszczyzny ruchu 1,2m, krawężniki o wysokości co najmniej 0,07m i obustronne poręcze na wysokości 0,75 i 0,9m. Całość powinna odpowiadać § 71 i 268 "Rozporządzenia w sprawie warunków technicznych..."

EGZEMPLARZ POKAZOWY

CHRONIONY PRAWEM AUTORSKIM

NIE MOŻE BYĆ SPRZEDAWANY

ORAZ STANOWIĆ LEGALNEJ PODSTAWY

POZWOLENIA NA BUDOWE I INNYCH DECYZJI

Powielanie i kopiowanie bez zezwolenia zabronione

Ustawa z dnia 4 lutego 1994r. (t.jedn. Dz.U. z 2000r., Nr.80 poz.3004

Pieczałka znajduje się na wszystkich stronach dokumentacji

RODZAJE ŚCIAN	
SF1	
24.0 bloczki betonowe	
2 x dysperbit	
18.0 styropian	
zoprowo klejowo	
SF2	
24.0 bloczki betonowe	
SZ1	
1.5 tynk cementowo-wapienny	
24.0 bloczki z betonu komórkowego	
22.0 styropian	
2.0 pyłki klinkierowe	
SZ2	
od poziomu +2.53	
1.5 tynk cementowo-wapienny	
24.0 bloczki z betonu komórkowego	
20.0 styropian	
tynk mineralny na siłce	
SW1	
1.5 tynk cementowo-wapienny	
24.0 bloczki z betonu komórkowego	
1.5 tynk cementowo-wapienny	
SW2	
1.5 tynk cementowo-wapienny	
12.0 bloczki z betonu komórkowego	
1.5 tynk cementowo-wapienny	
SW3	
1.5 tynk cementowo-wapienny	
24.0 bloczki z betonu komórkowego	
8.0 wełna mineralna	
tynk mineralny na siłce	
SW4	
1.5 tynk cementowo-wapienny	
12.0 bloczki z betonu komórkowego	
8.0 wełna mineralna	
tynk mineralny na siłce	

ZESTAWIENIE POWIERZCHNI		
Lp.	Nazwa pomieszczenia	pow.netto (h>1,9 m)
PARTER		
0.1	pomysługowe	129,21
0.2	pom biurowe	7,30
0.3	pom socalne	3,57
0.4	wc	3,40
0.5	korytarz	5,58
0.6	RAZEM część usługowa / bez kotłowni	149,06
0.6	POWIERZCHNIA UŻYTKOWA - bez kotłowni	8,61
RAZEM część usługowa		157,67

Powierzchnie i kubatury policzone według normy PN-ISO 9836:1997

Pc - powierzchnia całkowita

Pz - powierzchnia zabudowy

Kbz - kubatura brutto zamkniętych części budynku

1 - kotłownia

2 - kotłownia

3 - wc

1 - kotłownia

2 - kotłownia

3 - wc

1 - kotłownia

2 - kotłownia

3 - wc

- kanał dymowy Ø200
- kanał wentylacyjny o pow. 200 cm²

RZUT PARTERU		SKALA 1:100
Murator	U29	BRUKA
OBIEKT	BUDYNEK USŁUGOWY	ARCH
ADRES		
BUDOWY		
AUTOR	mgr inż. arch. Ewa Dziwiałko	PROJEKT
SPRAWDZAJĄCY	mgr inż. arch. Katarzyna Słupczyńska	PROJEKT
ADAPTUJĄCY	mgr inż. arch. Katarzyna Słupczyńska	PROJEKT
WZMA	W.M. MURATOR PROJEKT	1