

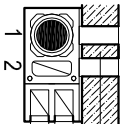


EGZEMPLARZ POKAZOWY

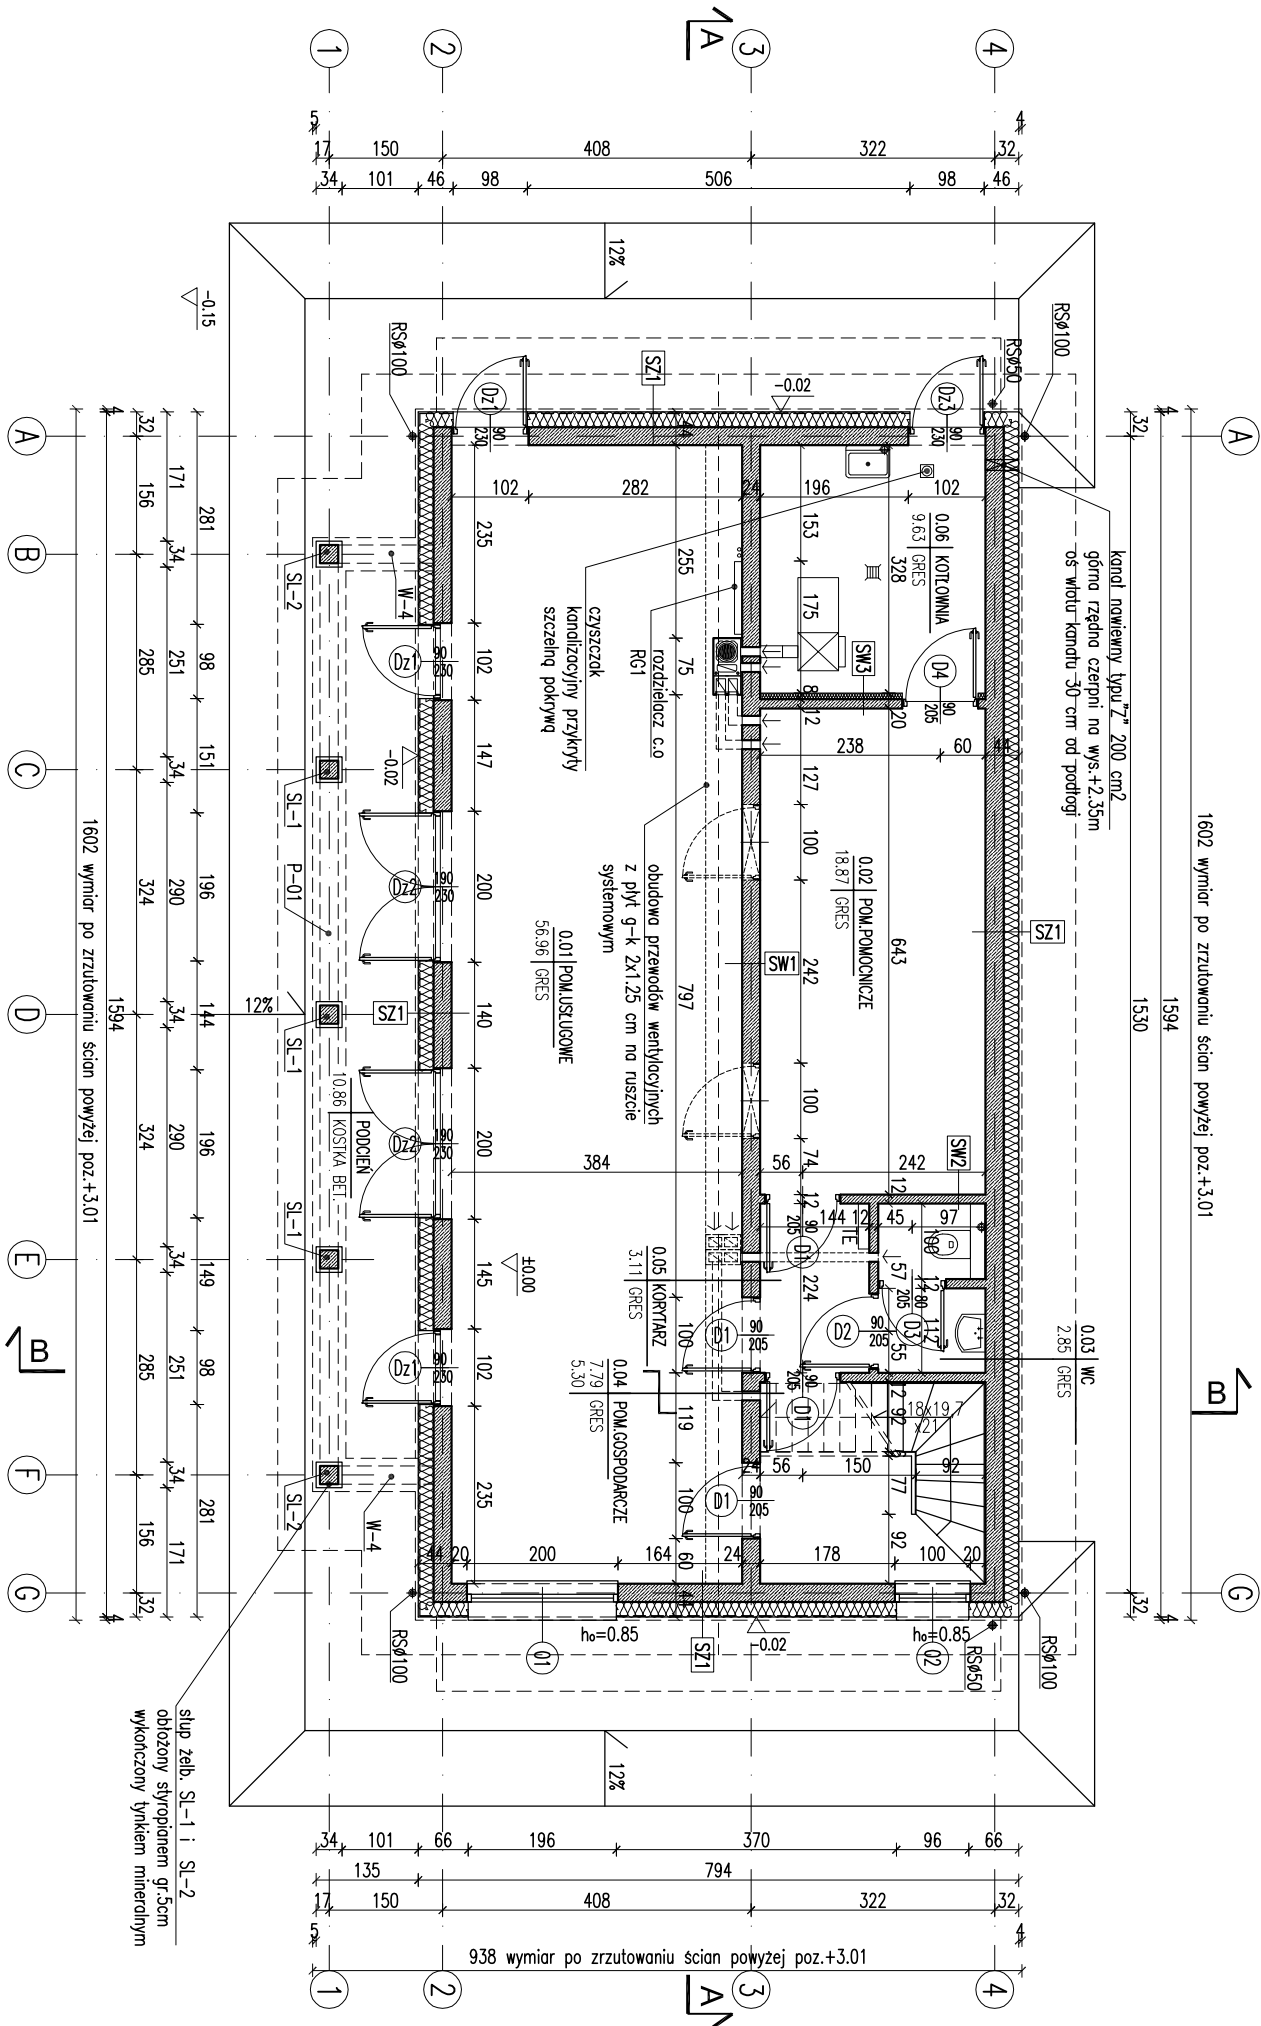

- 1 - kotłownia parter
- 2 - kotłownia parter
- 3 - pom. gospodarcze parter
- 4 - pom. gospodarcze parter

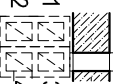

- 1 - pom. usługowe parter
- 2 - pom. usługowe parter
- 3 - WC parter
- 4 - pom. gospodarcze parter

EGZEMPLARZ POKAZOWY
CHRONIONY PRAWEM AUTORSKIM

NIE MOŻE BYĆ SPRZEDAWANY
ORAZ STANOWIĆ LEGALNEJ PODSTAWY
POZWOLENIA NA BUDOWĘ I INNYCH DECYZJI

1. Wymiary pomiarowe bez względu na to, czy są one
pomiarami rzeczywistymi, czy też pomiarami
uszczelnionymi, nie gwarantujemy ich dokładności.
Przeznaczone są one do celów informacyjnych.
miejscach w których można wykonać dodatkowe pomiary
długości.

SF1	
24.0	blocki betonowe
17.0	2 x dysperbit
	styropian
	zaprawa klejowa na siatce
0.5	łytek mozaikowy od pos. terenu

SF2	
24.0	blocki betonowe

SZ1	
1.5	łytek cementowo-wapienny
24.0	blocki z betonu komórkowego
20.0	styropian boniowany
0.5	łytek mineralny

SZ2	
powyżej poziomu +3.01	
1.5	łytek cementowo-wapienny
24.0	blocki z betonu komórkowego
24.0	styropian
0.5	łytek mineralny

SZ3	
ściana szczytu	
12.0	blocki z betonu komórkowego
10.0	styropian/bonie na fragmencie
0.5	łytek mineralny

SW1	
1.5	łytek cementowo-wapienny
24.0	blocki z betonu komórkowego
1.5	łytek cementowo-wapienny

SW2	
1.5	łytek cementowo-wapienny
12.0	blocki z betonu komórkowego
1.5	łytek cementowo-wapienny

SW3	
1.5	łytek cementowo-wapienny
12.0	blocki z betonu komórkowego
8.0	welna mineralna
0.5	łytek mineralny na siatce

RZUT PARTERU

SKALA 1:100
BRANŻA ARCH

Murator		
OBIEKT	BUDOWA USŁUGOWA	
ADRES		
AUTOR	mgr inż. J. K. K.	Ślupeckie
PROJEKT	mgr inż. J. K. K.	Ślupeckie
AUTOR		
ADAPTACJA		
W.M. MURATOR PROJEKT		
Sp. z o.o.		
U32 - 2017		