


EGZEMPLARZ POKAZOWY

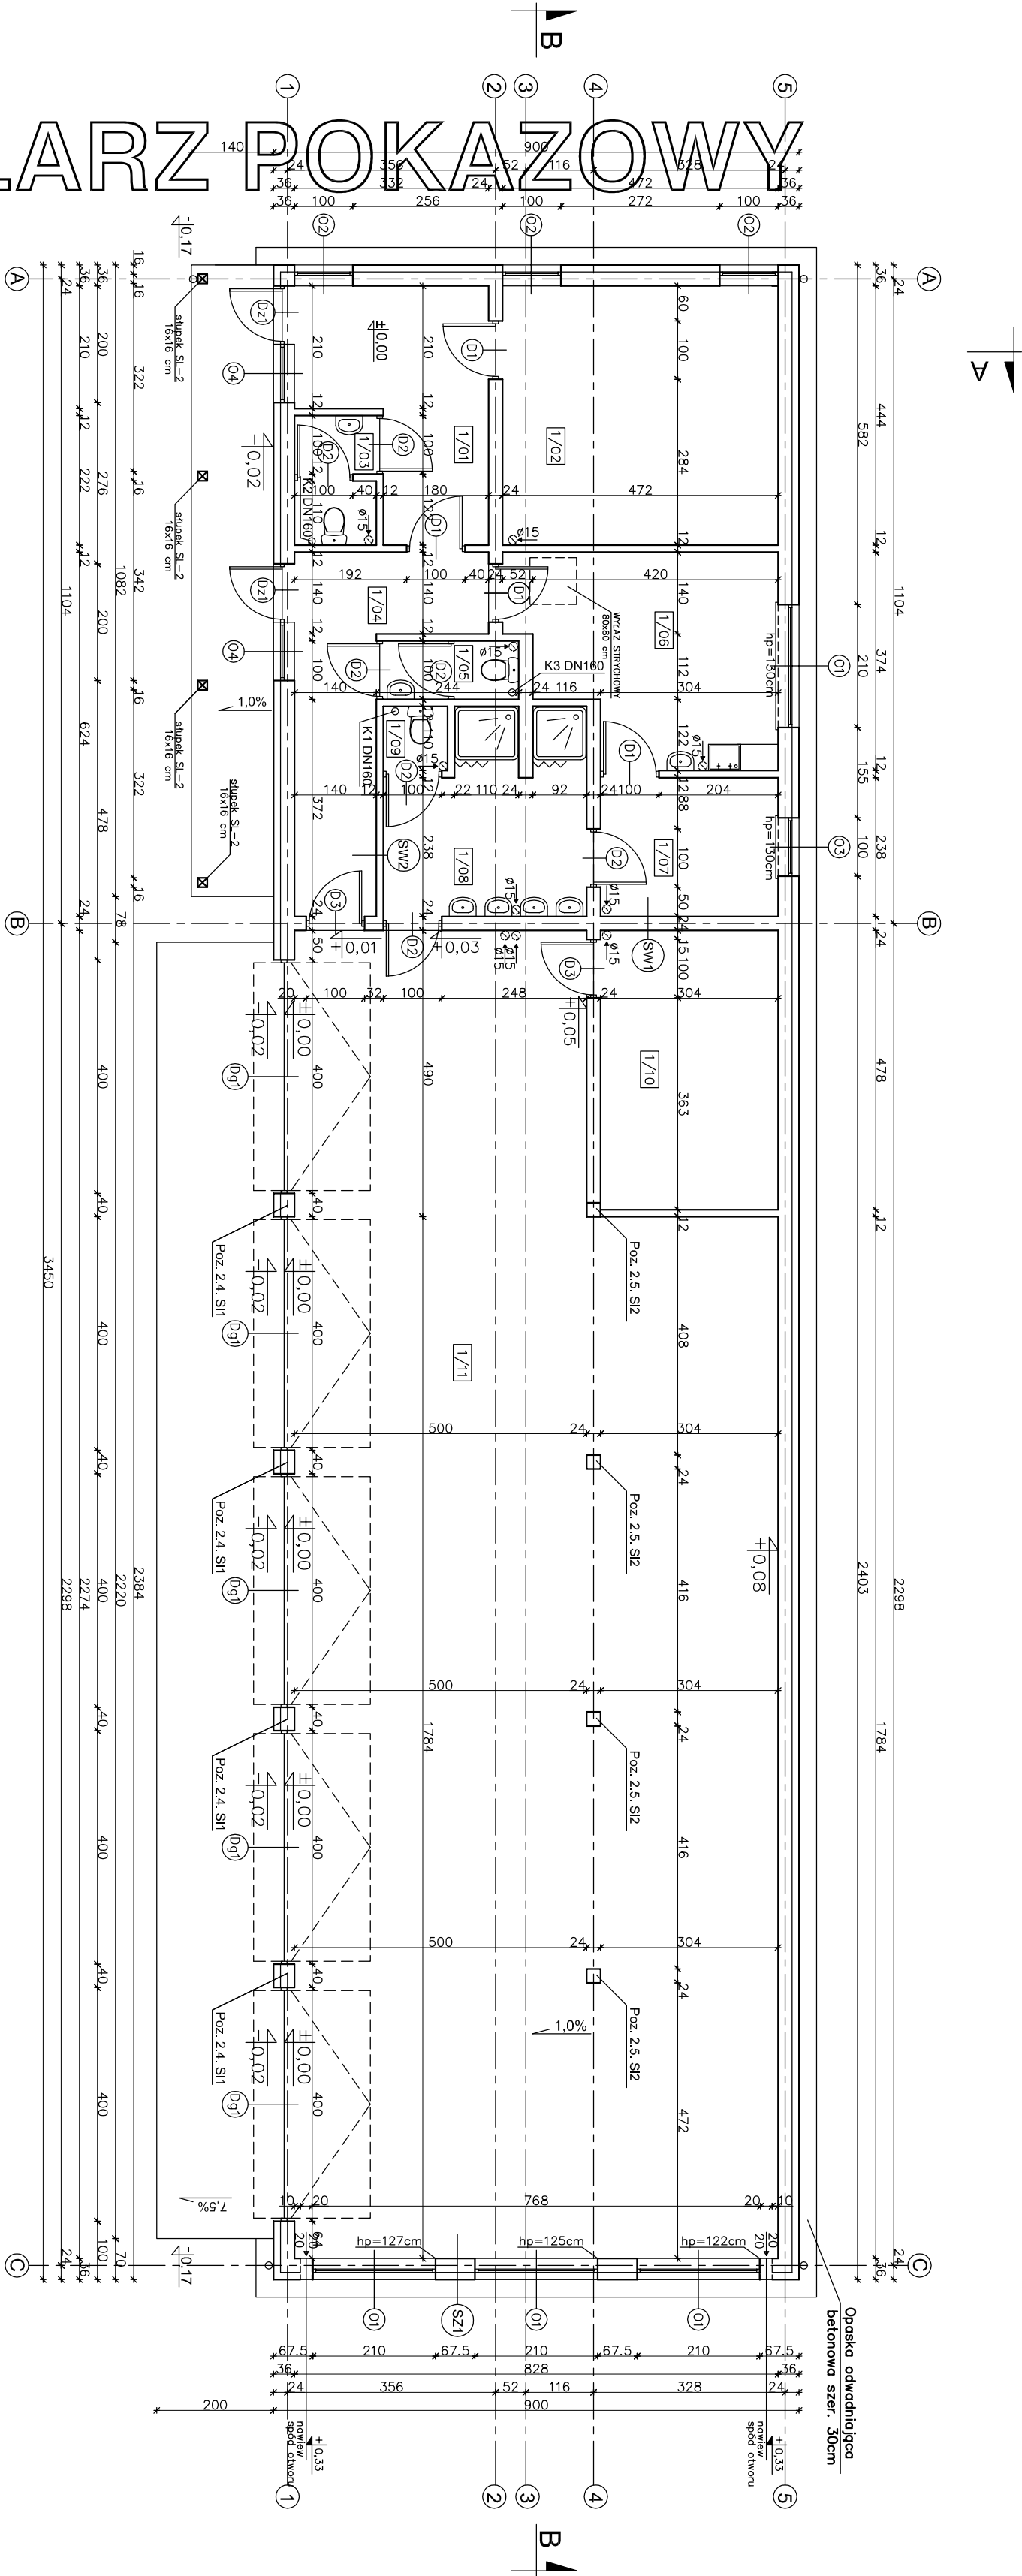

WŁOTY DO KANAŁÓW WENTYLACYJNYCH
OSADZONE W STROPIE W POSTACI
KRAJEK WENTYLACYJNYCH

W CELU ZAPOBIEŻENIA DESTRUKCJI
GRUNTU WOKÓŁ BUDYNKU ZALECA SIĘ
ZASTOSOWANIE STUDZIENIEK CHŁONNYCH
PRZY OPASCE ODWADNIĄJĄCEJ

EGZEMPLARZ POKAZOWY
CHRONIONY PRAWEM AUTORSKIM

NIE MOŻE BYĆ SPRZEDAWANY
ORAZ STANOWIĆ LEGALNEJ PODSTAWY
POZWOLENIA NA BUDOWĘ I INNYCH DECYZJI

Powielenie i kopiowanie bez zezwolenia
Ust. z dn. 4 lutego 1994r.
(tekst jedn. Dz.U. z 2000r. Nr 80 poz. 904)

Pieczętka z najduje się na wszystkich stronach dokumentacji

1/01	HOL.	11,39m ²
1/02	TERAKOTA	
1/03	BIURO	21,05m ²
1/04	PANELE PODC.	
1/05	WC	2,91m ²
1/06	TERAKOTA	
1/07	KORYTARZ	10,95m ²
1/08	TERAKOTA	
1/09	WC	2,24m ²
1/10	TERAKOTA	
1/11	POM. SOCIALNE	14,80m ²
1/12	TERAKOTA	
1/13	SZATNIA	7,13m ²
1/14	TERAKOTA	
1/15	ŁAZIENKA	10,64m ²
1/16	TERAKOTA	
1/17	WC	1,47m ²
1/18	TERAKOTA	
1/19	MAGAZYN	15,33m ²
1/20	POSADZKA EPOKSYDOWA	
1/21	POMIESZCZENIE USŁUGOWE	168,60m ²
1/22	POSADZKA EPOKSYDOWA	
1/23	RAZEM	266,48m ²

UWAGA:
Wszystkie powierzchnie policzono
wg PN-ISO 9836:1997

SZ1	TKN. CEM. - WAP.	1,5cm
SZ2	BLOCZEK	
SZ3	GAZOBETONOWY "600"	24cm
SZ4	STROPIAN FSI9	12cm
SZ5	TKN. STRUKTURALNY	

SW1	TKN. CEM. - WAP.	1,5cm
SW2	BLOCZEK	
SW3	GAZOBETONOWY "600"	24cm
SW4	TKN. CEM. - WAP.	1,5cm

SW2	TKN. CEM. - WAP.	1,5cm
SW3	BLOCZEK	
SW4	GAZOBETONOWY "600"	12cm
SW5	TKN. CEM. - WAP.	1,5cm

~~nowy dom~~
projekt budowlany
26-200 Kosińskie
ul. Łazanowska 18

Temat:	BUDYNEK USŁUGOWY	Stadium: P B
Inwestor:		Data: 05-2010
Lokalizacja:	A R C H I T E K T U R A	nr rys: A - 5
Wykonawca:	RZUT PARTERU	Skala: 1:100
Projektant:	mgr. bud. 27/66	
Opis:	Piotr Bocheński	
Podpis:		
Data:		