


EGZEMPLARZ OKAZOWY

EGZEMPLARZ OKAZOWY

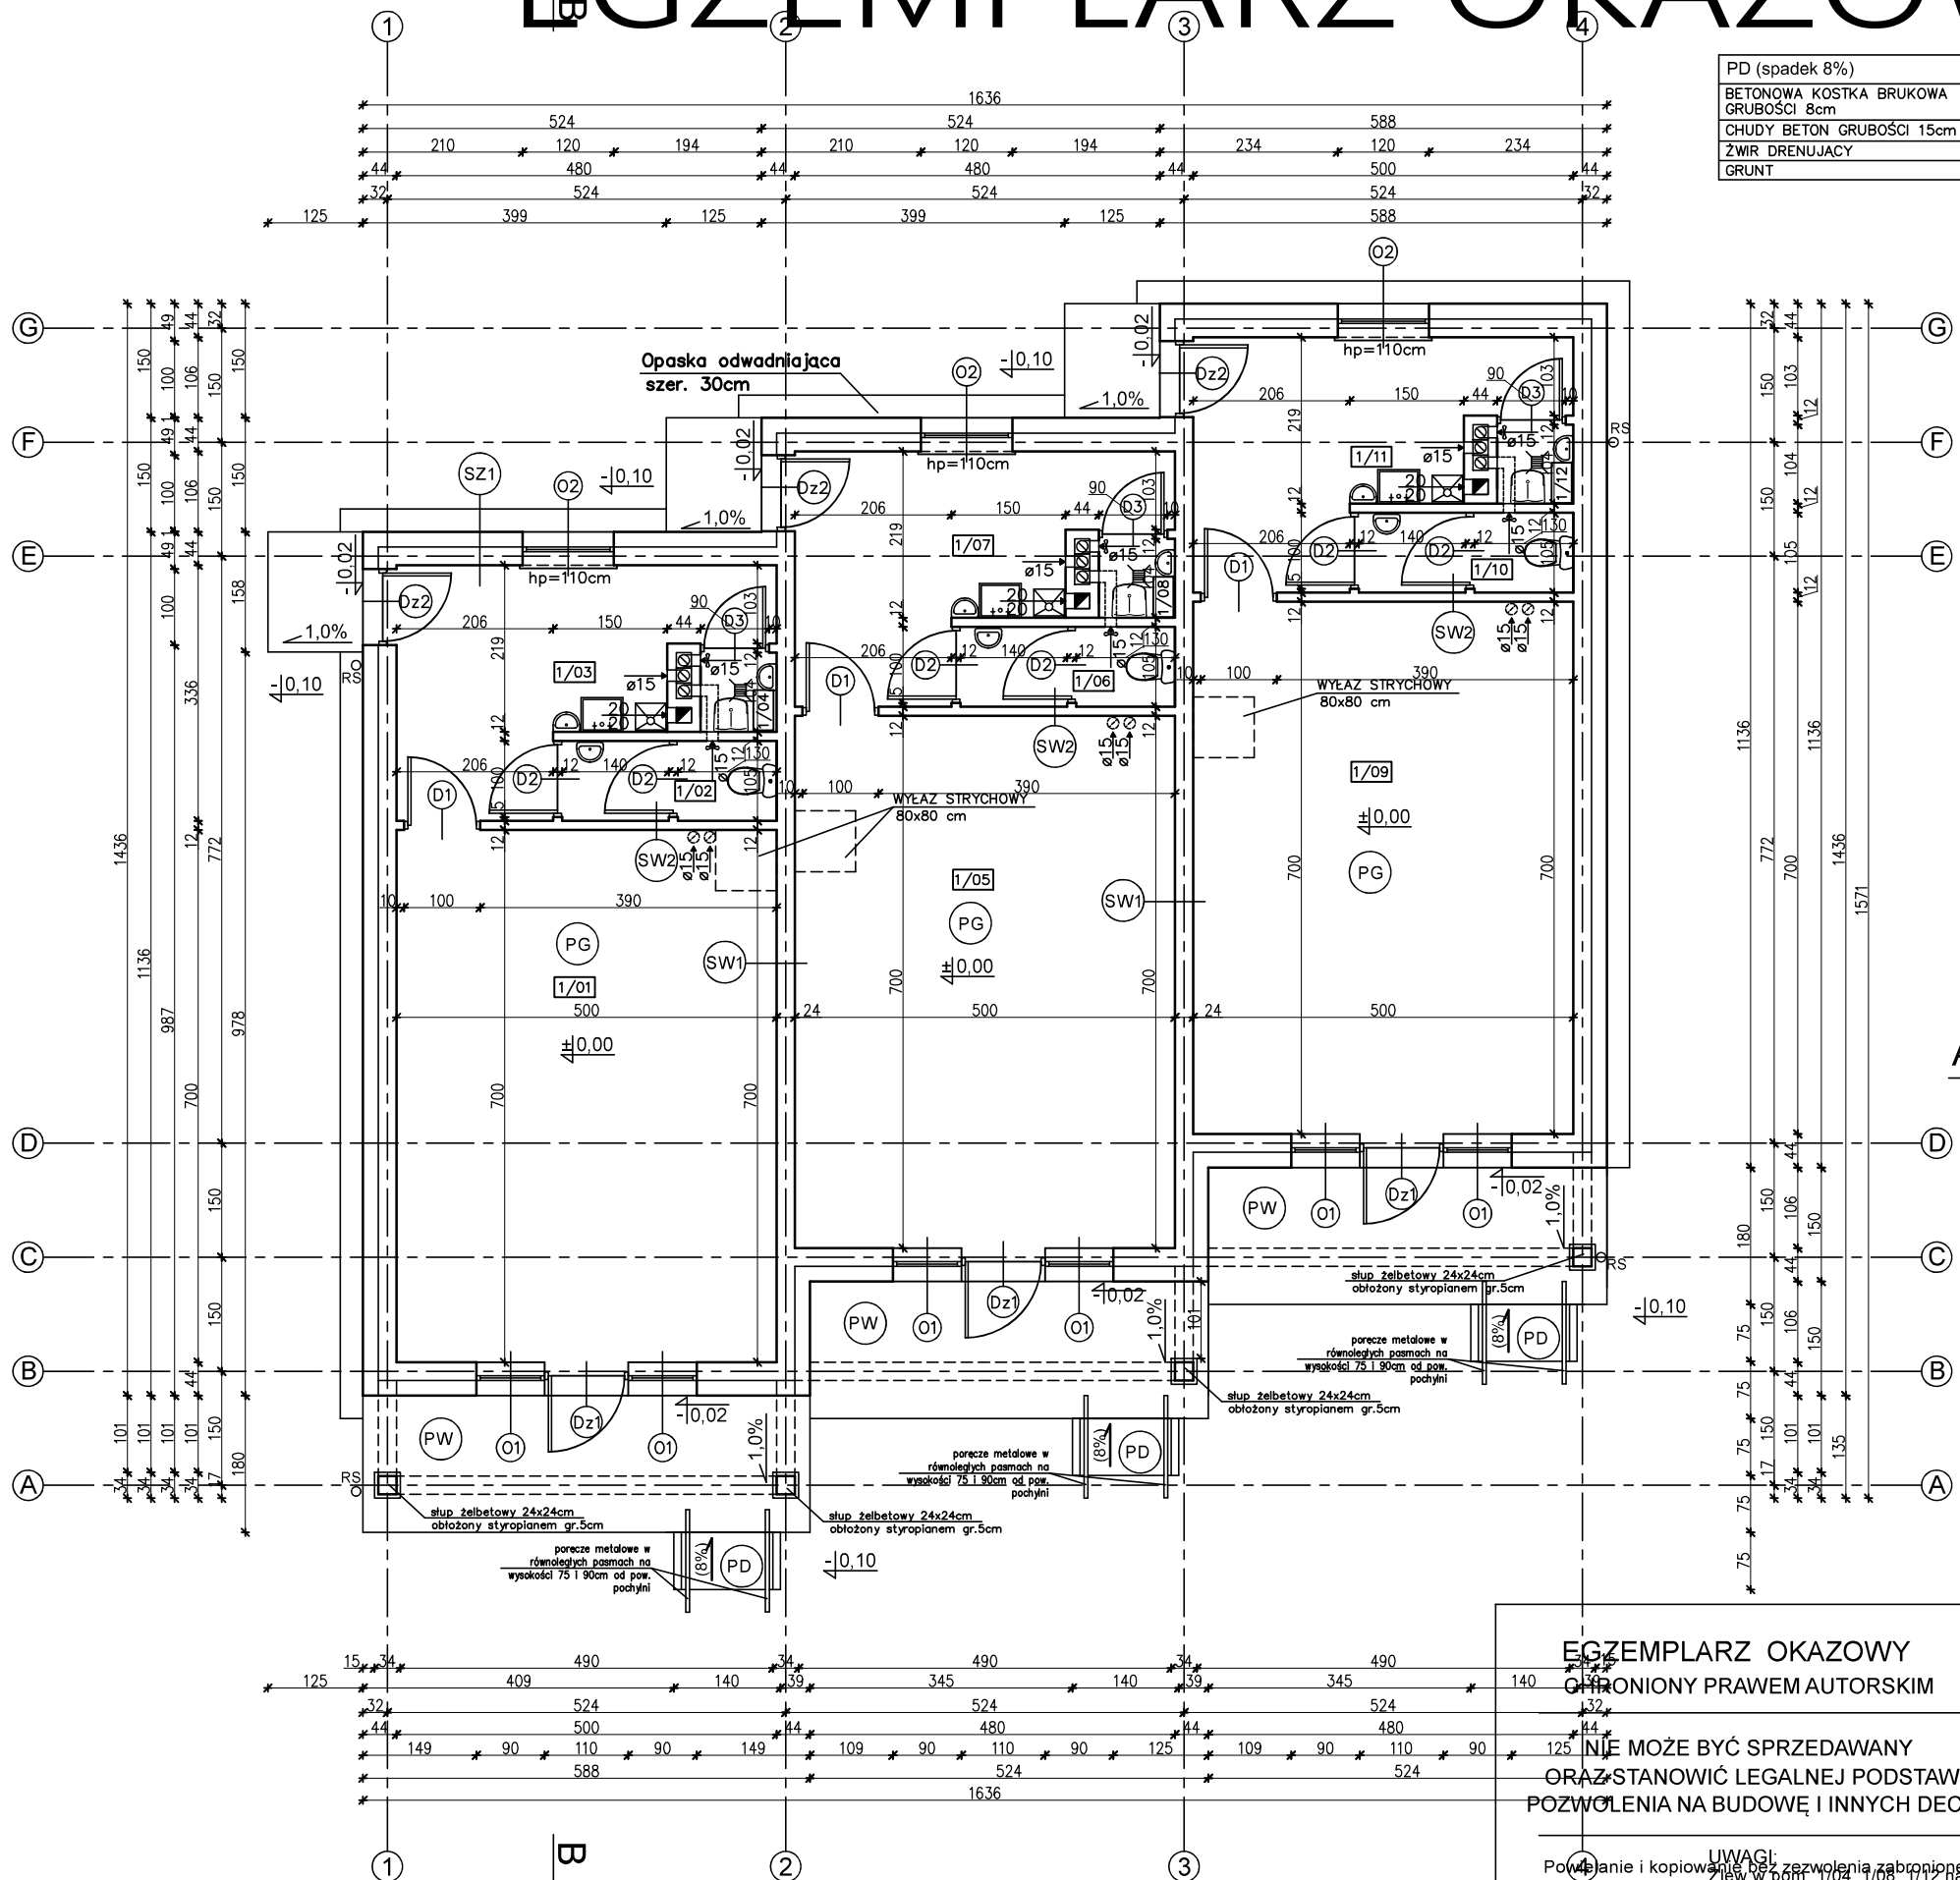

PD (spadek 8%)
BETONOWA KOSTKA BRUKOWA GRUBOŚCI 8cm
CHUDY BETON GRUBOŚCI 15cm
ŻWIR DRENUJĄCY
GRUNT

1/01	POM. USŁUGOWE	34,64m ²
1/02	WC	2,85m ²
1/03	POM. SOCJALNE	11,44m ²
1/04	POM. PORZĄDKOWE	0,98m ²
1/05	POM. USŁUGOWE	34,64m ²
1/06	WC	2,85m ²
1/07	POM. SOCJALNE	11,44m ²
1/08	POM. SOCJALNE	0,98m ²
1/09	POM. USŁUGOWE	34,64m ²
1/10	WC	2,85m ²
1/11	POM. SOCJALNE	11,44m ²
1/12	POM. PORZĄDKOWE	0,98m ²
RAZEM POW. POM.		149,73m ²

UWAGA:
Powierzchnie policzono zgodnie z rozporządzeniem Ministra Rozwoju z dnia 11 września 2020 r. w sprawie szczegółowego zakresu i formy projektu budowlanego. (Dz. U. Poz. 1609)

PG
TERAKOTA
WYLEWKA CEMENTOWA GR.6cm
ZBROJONA SIATKA Z PRETÓW ø4 W ODSŁEPACH 10x10cm
FOLIA PCV
STYROPIAN EPS 100-035 12cm
PAPA TERMOGRZEWALNA
WYLEWKA BETONOWA C12/15 GR.10cm ZBROJONA SIATKA Z PRETÓW ø8 ZE STALI B500A O ROZSTAWIE 12cm
PIASEK ZAGĘSZCZONY NA WOKRO (DO WYRÓWNIANIA POZIOMU) 20cm
WSPÓŁCZYNNIK PRZENIKANIA CIEPŁA U=0,278 W/m ² K

SZ1
TYNK CEM.-WAP. 1,5cm
BŁOCZEK GAZOBETONOWY TYPU "600" 24cm NA ZAPRAWIE CEM.WAP. KLASY M5
STYROPIAN EPS 70-031 20cm
TYNK STRUKTURALNY
WSPÓŁCZYNNIK PRZENIKANIA CIEPŁA U=0,124 W/m ² K

SW1
TYNK CEM.-WAP. 1,5cm
BŁOCZEK GAZOBETONOWY TYPU "600" 24cm NA ZAPRAWIE CEM.WAP. KLASY M5
TYNK CEM.-WAP. 1,5cm

SW2
TYNK CEM.-WAP. 1,5cm
BŁOCZEK GAZOBETONOWY TYPU "600" 12cm NA ZAPRAWIE CEM.WAP. KLASY M5
TYNK CEM.-WAP. 1,5cm

EGZEMPLARZ OKAZOWY
CHRONIONY PRAWEM AUTORSKIM

NIE MOŻE BYĆ SPRZEDAWANY
ORAZ STANOWIĆ LEGALNEJ PODSTAWY
POZWOLENIA NA BUDOWĘ I INNYCH DECYZJI

UWAGA:
Powielanie i kopiowanie bez zgody autora jest zabronione.
Ust. z dn. 11.09.2004 r. art. 170 § 1, 170 § 2, 171 § 1, 172 § 1
wyd. 1994-1996
(tekst jedn. Dz. U. z 2000r. Nr 80 poz. 904)

Pieczętka znajduje się na wszystkich stronach dokumentacji



nowy dom
projekty budowlane

26-200 Końskie
ul. Kazanowska 18
tel. 41 372 88 36
www.nowydom-projekty.pl

Temat:	BUDYNEK USŁUGOWY UC08		
Inwestor:			
Lokalizacja:			
Branża:	A R C H I T E K T U R A	Stadium: PB	
Tytuł rys:	RZUT PARTERU	Data:	
Projektował:	mgr inż. Stanisław Grudzień	nr rys:	
Opracował:	Piotr Bocheński	Skala: 1:100	
Adaptacja:		Podpis:	Data:

A - 5

EGZEMPLARZ OKAZOWY

EGZEMPLARZ OKAZOWY