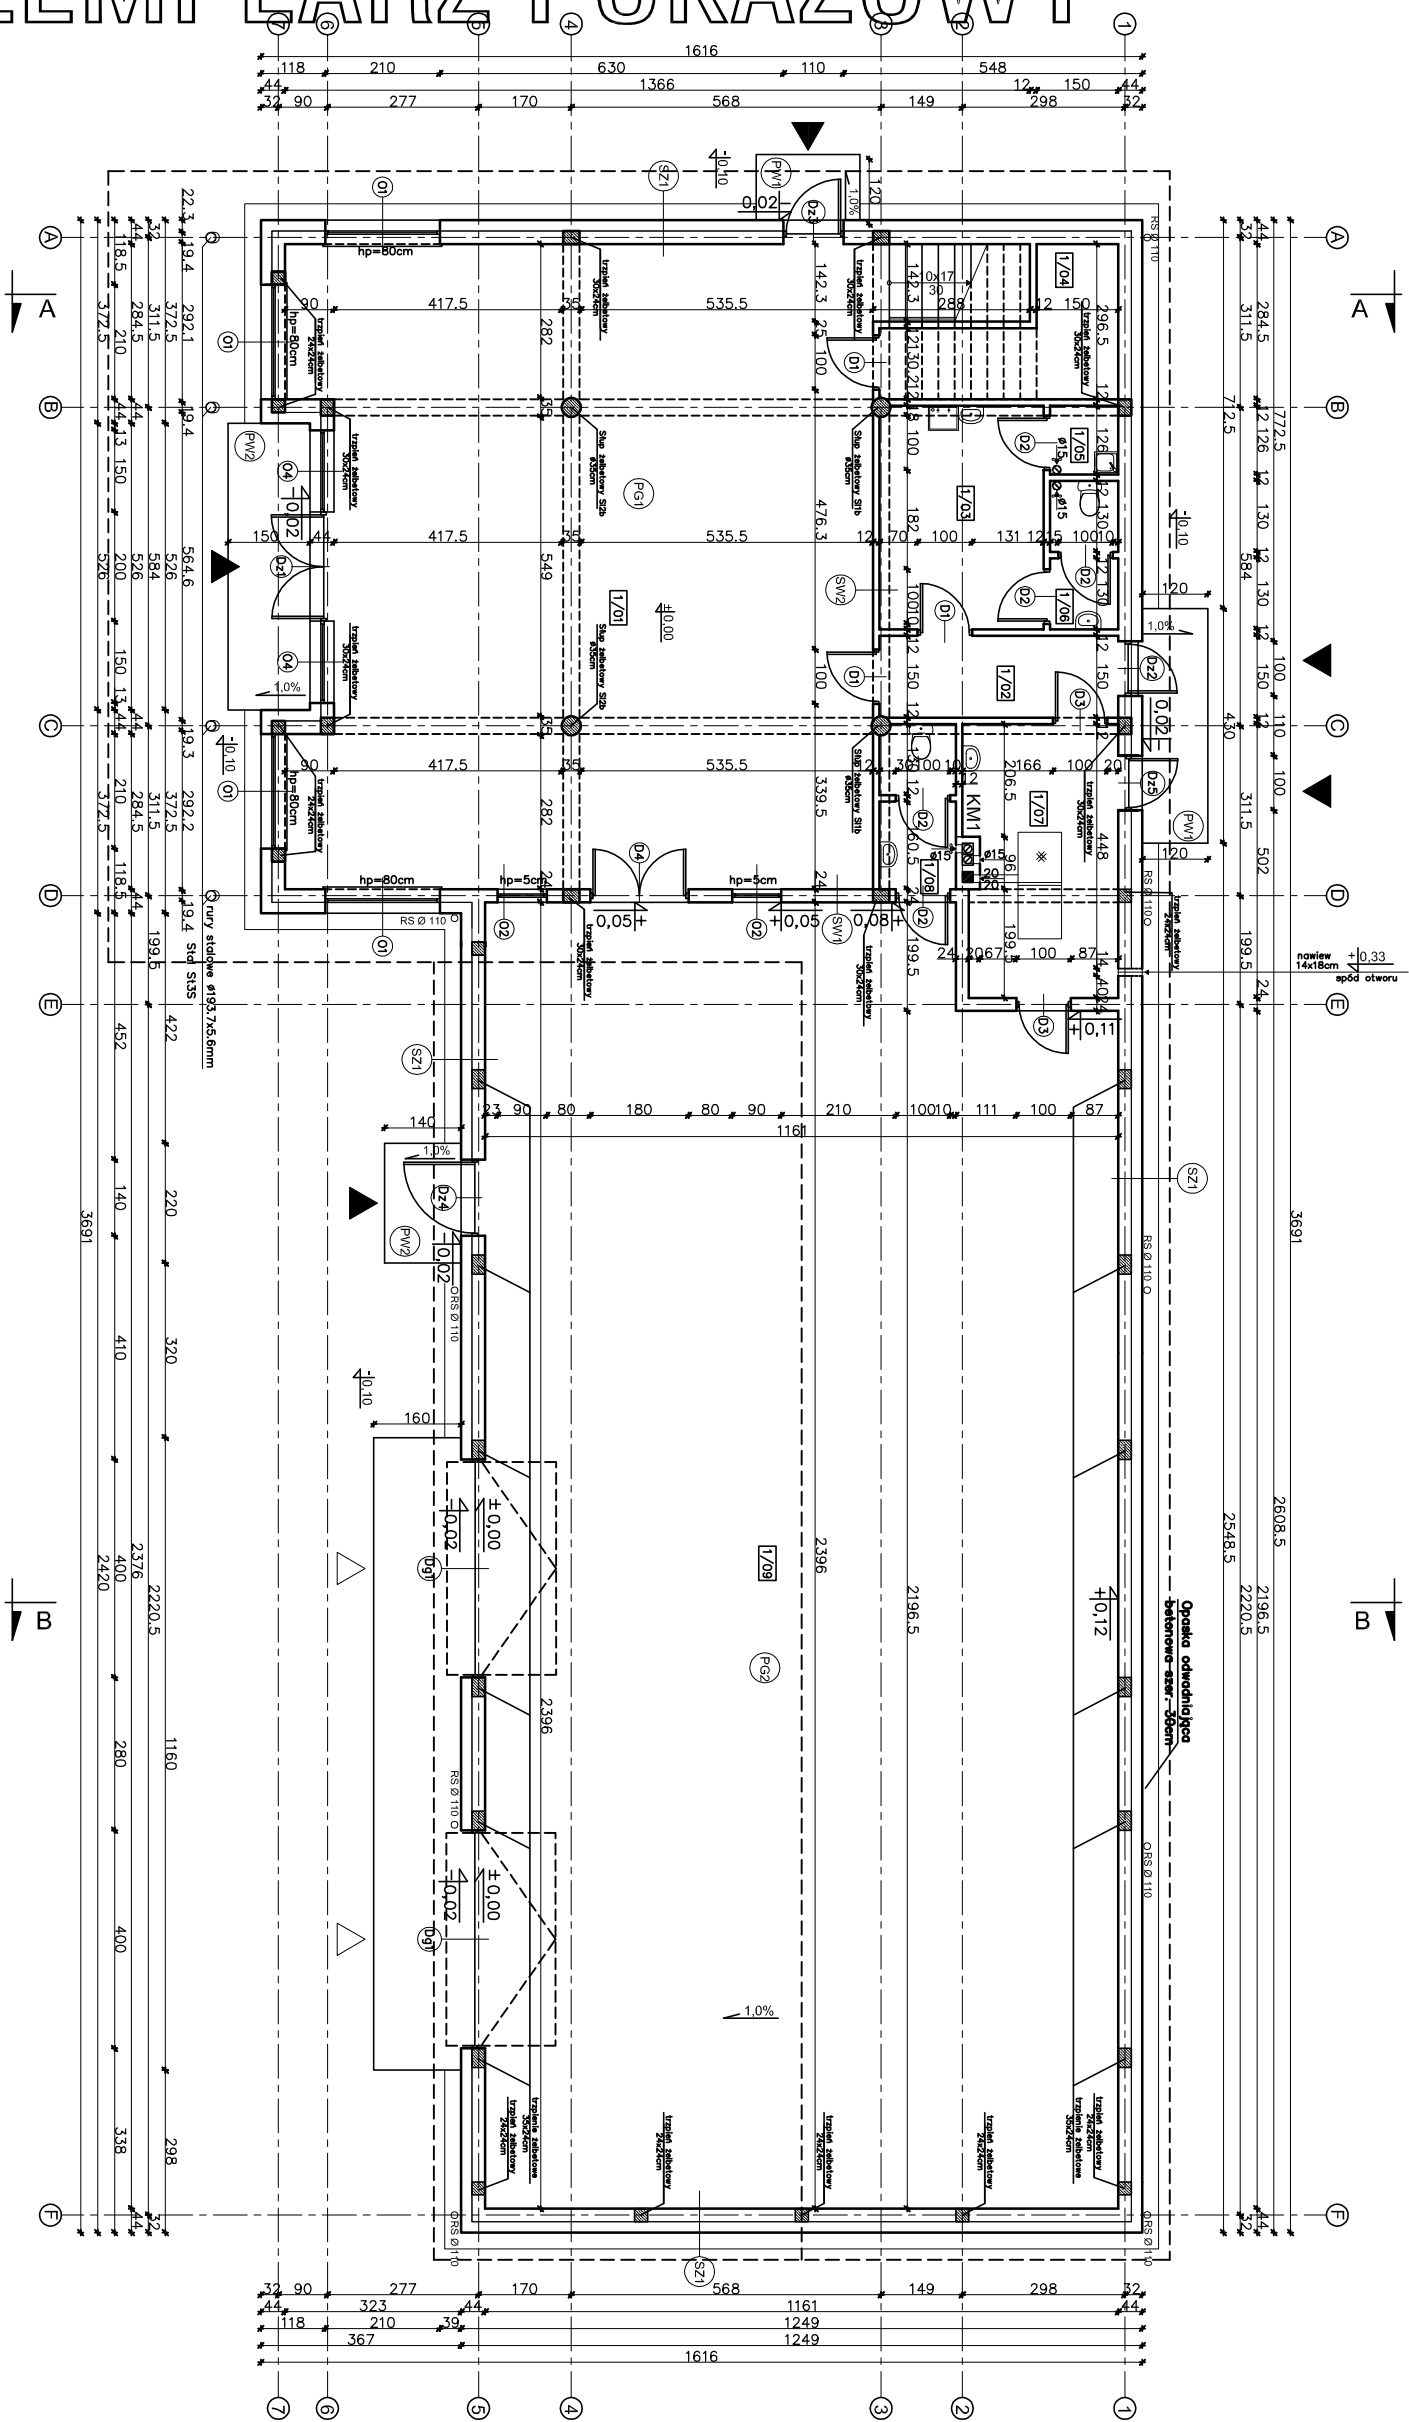


EGZEMPLARZ POKAZOWY

[illegible]

PG2	POMIŁKA EPKOSZYDOWA ~0,3cm
	WYLEWA CEMENT, GR 18-5cm
	W SPADNIE 1% ZBERUDOWA
	SIATKA Z PRĘTÓW Ø 4
	W ODSZKIEŁACH 10x10cm
	FOLIA PE
	STROPIWNO EPS 200-035 12cm
	PAPA TĘMNOZIELKOWANA
	WYLEWA BETONOWA C12/15
	GR.10cm ZBERUDOWA SIATKA
	Z PRĘTÓW Ø6 ZE STALI A11
	(18x2) O KROSTWIANIE 12cm
	PODSZCZĘCA ZMIROWA - POKROJOWA
	PODSZCZĘCOWA NA MIKRO 20cm
	WSPÓŁCZYN PRZESZKĄKANIA
	WIEPIA U=0,280 w/m²K

PW1	
PŁYTKI GRESOWE MROZODOPR.	
WYLEWKA CEMENTOWA	
GR.6/0-5cm ze spadkiem 1%	
ZBRZOSNO SŁATKA Z PRĘTÓW	
64 w ODSŁONEKACH 10x10cm	
ZAPĘKA NA LEPIKU	
PĘTKA BETONOWA Z BETONU	
C12/15 GR.15cm	
MECHANICZNA KUBEŁKOWA LUB	
FOŁA PE	
PODSTRA ZMIROWO -	
PIASKOWA ZAGĘSZCZONA	
NA MOKRO GR. 20cm	

PM2	PRĘTNI GRESOWE, MROZOODPORNE WYLEWNA CEMENTOWA GR.6,5-9cm ZE SPADNIEM 1% ZBRZOSKONA SŁATKA Z PRĘTÓW 64 W ODSIPEKACH 10x10cm ZAPĘKA NA LEPIKU PRĘTKA BETONOWA Z BETONU C12/15 GR.15cm MEJANARNA, KUBIECZKOWA LUB FOLIA PE PODSIPIKA ZMIKROMO – PLASKOWA ZAGĘSZCZONA NA MOKRO GR. 20cm
-----	---

WZ	WYLEWKA CEMENTOWA GR.14-6cm ZE SPADKIEM 5% ZBEROJONA SIATKA Z PRĘTÓW #4 W ODSTĘPACH 10x10cm PŁYTA BETONOWA Z BETONU C12/15 GR.10cm MEMBRANA KUBEŁKOWA LUB FOLIA PE ZMUR PŁUKANY O UZIARNIENIU B-16mm GR. 20-30cm
----	---


SZ1	TNKK CEM.-WAP. 1,5cm BLOCZEK GAZOBEKONOWY TYPU 600 24cm NA ZAPRAWIE CEM.WAP. KLASY M50 STYROPIAN EPS 70-031 20cm TNKK STRUKTURALNY WSPŁĘCZNIK PRZEKRYCIA CIEPŁA U=0,124 W/m²K
-----	--

SW1	TYNK GEM.-WAP. 1,5cm BŁOCZER GAZOBETONOWY TYP 600 24cm NA ZAPRAWIE GEM.WAP. KLASY M16 TYNK GEM.-WAP. 1,5cm
SW2	TYNK GEM.-WAP. 1,5cm BŁOCZER GAZOBETONOWY TYP 600 24cm NA ZAPRAWIE GEM.WAP. KLASY M16 TYNK GEM.-WAP. 1,5cm

1/01	POM. USŁUBOWE TERAKOTA	121,30m ²
1/02	KORYTARZ TERAKOTA	6,39m ²
1/03	POM. SOCIALNE TERAKOTA	12,09m ²
1/04	POM. GOSPODARCZE TERAKOTA	7,80m ²
1/05	POM. GOSPODARCZE TERAKOTA	1,50m ²
1/06	WC TERAKOTA	3,10m ²
1/07	KOTŁOWNIA TERAKOTA	13,57m ²
1/08	WC TERAKOTA	3,87m ²
1/09	MAGAZYN TERAKOTA	52,15m ²
RAZEM:		240,77m ²

UWAGA:
Powierzchnie policzono zgodnie z rozporządzeniem Ministra Transportu, Budownictwa i Gospodarki Morskiej z dnia 25 kwietnia 2012 r. w sprawie szczegółowego zakresu i formy projektu budowlanego. (Dz. U. poz. 462)

EGZEMPLARZ POKAZOWY

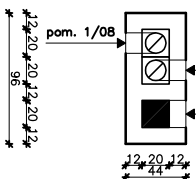

EGZEMPLARZ POKAZOWY
CHRONIONY PRAWEM AUTORSKIM

NIE MOŻE BYĆ SPRZEDAWANY
ORAZ STANOWIĆ LEGALNEJ PODSTAWY
POZWOLENIA NA BUDOWĘ I INNYCH DECYZJI

Powietrze i kopowanie bez zezwolenia zabronione
Ust. z dn. 4 lutego 1984r.
(tekst jedn. Dz. U. z 2000r., Nr 80, poz. 904)

Pozycja znajduje się na wszystkich stronach dokumentacji

nowy dom
projekty budowlane

26-200 kosiółka
ul. Karłowicza 18
tel. 41 372 88 30
www.nowydom-projekty.pl

Termin: BUDOWNEK USŁUGOWY UC.13

Investor:

Lokalizacja:

Brzoza: A R C H I T E K T U R A

Tytuł rys.: RZUT PARTERU

Projektant: inż. Ryszard Fiedorowski

Opis: upr. 2766

Opis: inż. Arkadiusz Gallaśz

Adaptacja:

Stadium: PB

Data: 05-2009

nr rys.: A-5

Skala: 1:100

Podpis:

Data: