


EGZEMPLARZ POKAZOWY

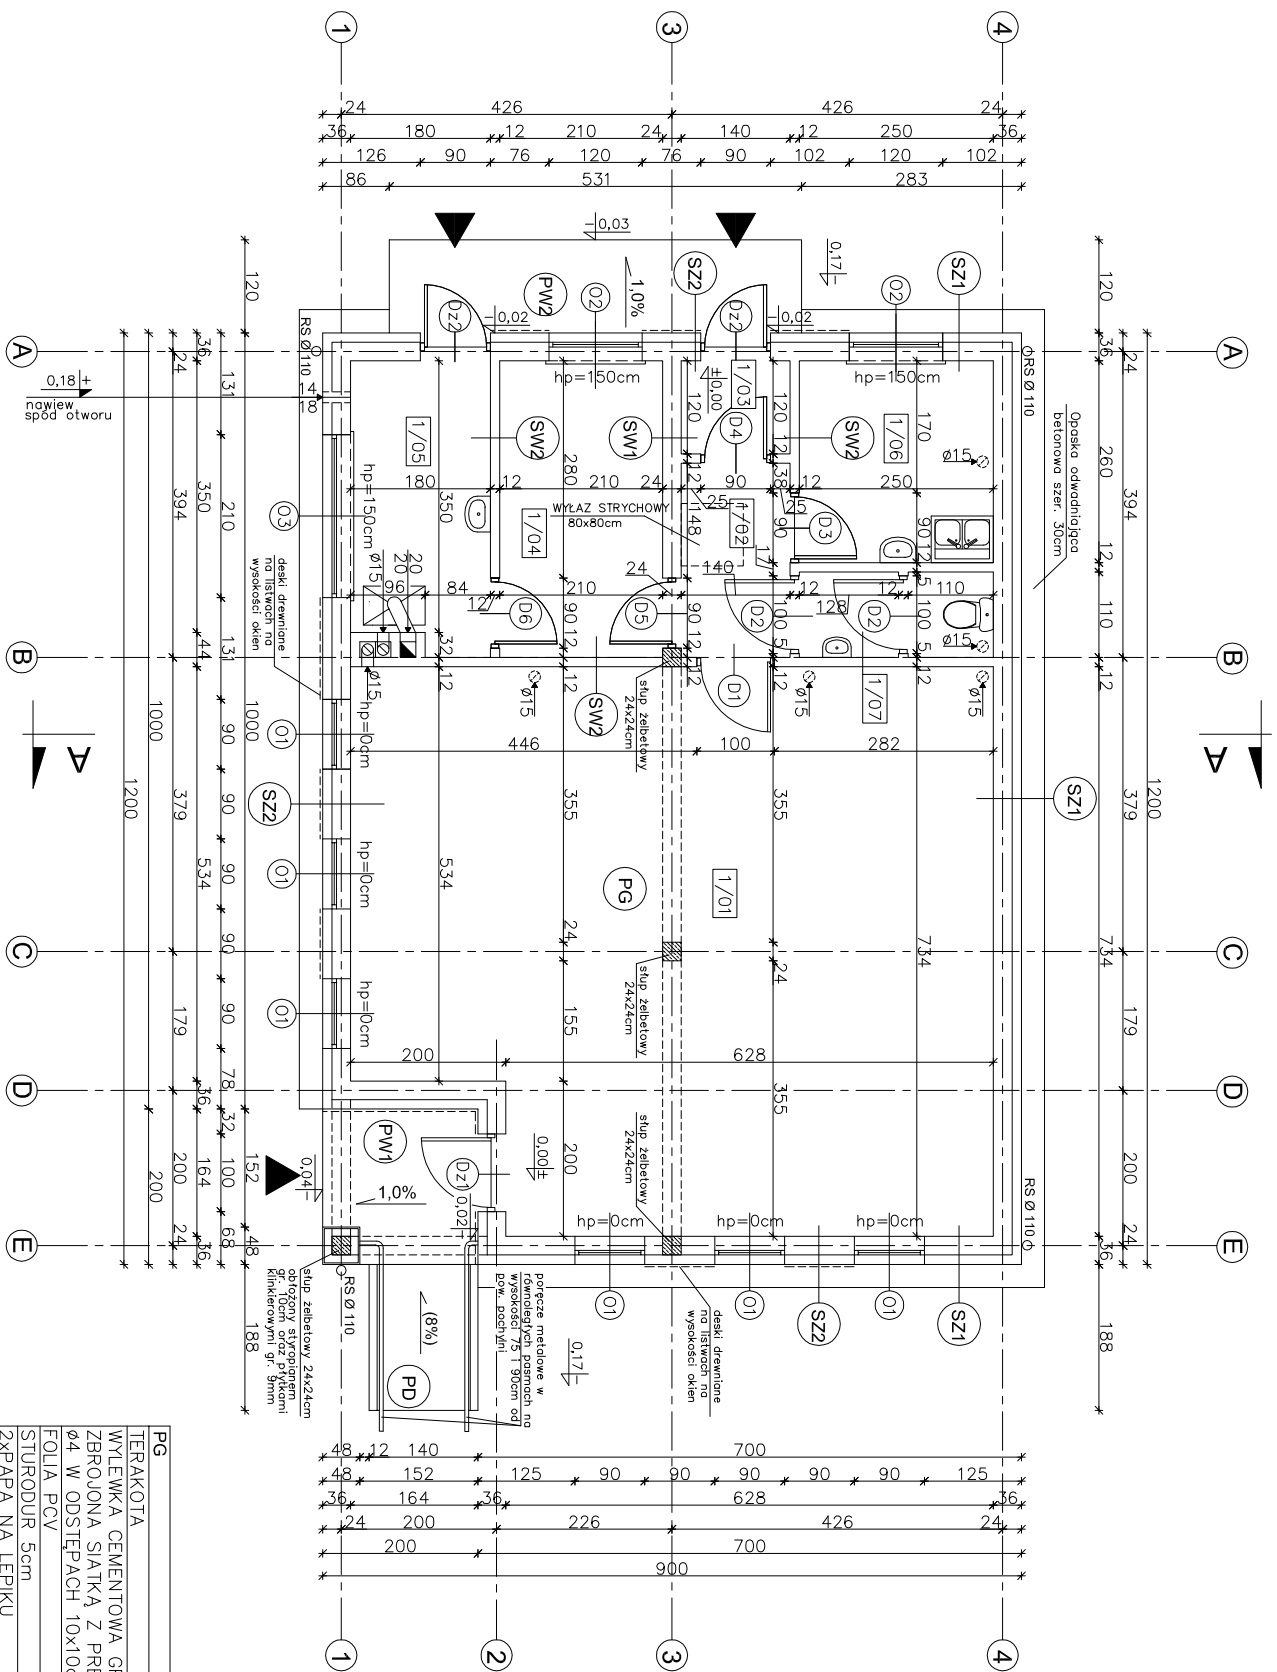

PW1	PEŁYKI GRESOWE MROZODOP.
	WYŁEWKA CEMENTOWA
	GR.7-5cm ZE SPADKIEM 1%
	ZBRUŁOWA SIŁAKA Z PRĘTÓW
	Ø4 W ODSTĘPACH 10x10cm
	ZXPAPA NA LEPIKU
	PEŁYTA BETONOWA Z BETONU
	C12/15 GR.15cm
	MEMBRANA KUBEŁKOWA LUB
	FOLIA PE
	PODSTYPKA ZWIRODO –
	PIASKOWA ZAGĘSZCZONA
	JA MOKRO GR. 20cm

PW2	WŁYTKA GRESOWE MROZODOP. PLYTKA CEMENTOWA GR6-5cm ZE SPADKIEM 1% ZBRUROWA SIĄTKA Z PRĘTÓW Ø4 W ODSTĘPACH 10x10cm ZAPRAWA NA LEPIKU PLYTKA BETONOWA Z BETONU C12/15 GR.15cm MEMBRANA KUBEŁKOWA LUB FOLIA PE PODSYPKA ŻWIROWO – PIASKOWA ZAGĘSZCZONA JA MOKRO GR. 20cm
------------	---

PD (spadek 8%)
PLTYKI GRESOWE MROZODOP.
ZAPRAWA KLEJOWA
ELASTYCZNA MROZODOPORNA
WODOODPORNA
WYLEWKA CEMENTOWA
GR. 5cm ZBRZOSJONA SIATKĄ
Z PĘTÓW Ø4 W ODSTĘPACH
10x10cm
ZAPRAWA NA LEPIKU
PLTYA BETONOWA Z BETONU
C12/15 GR.15cm
MEMBRANA KUBEŁKOWA LUB
FOLIA PE
PODSYPKA ZMIROWO –
PIASKOWA ZAGĘSZCZONA
NA MOKRO GR. 20cm

PG	TERAKOTA
	WYLEWKA CEMENTOWA GR. 5cm
	ZBROJONA SIATKĄ Z PRĘTÓW Ø4 W ODSTĘPACH 10x10cm
	FOLIA PCV
	STUROPAD 5cm
	ZAPADA NA LEPIKU
	WYLEWKA BETONOWA C12/15
	GR. 10cm ZBROJONA SIATKĄ Z PRĘTÓW Ø8 ZE STALI AIII (18c2) O ROZSTAWIE 12cm
	PLASEK ZAŁĘSZCZONY NA MOKRO (DO WYROWNIANIA POZIOMU) 20cm

SZ1	TYNCK. CEM.-WAP. 1,5cm BŁOCZEK. GAZOBE. TONOWY TYNCK. 600 22cm NA ZAPRAWIE. CEM.WAP. KLASY M5 TYNCK. CEM.-WAP. 1,5cm
SW1	TYNCK. CEM.-WAP. 1,5cm BŁOCZEK. GAZOBE. TONOWY TYNCK. 600 22cm NA ZAPRAWIE. CEM.WAP. KLASY M5 TYNCK. CEM.-WAP. 1,5cm

SZ2	TYNK CEM.-WAP. 1,5cm BLOCZEC GAZOBETONOWY 10PU 400*20*20 ZPRAWIANIE CEM.WAP. KLASY M5 STYROPOLIAN EPS 70-040 12cm DESKI DEKOWANE WSPOŁCZYNNIK PRZECIENIKANIA CIEPŁA U=0,245 w/m ² K
SW2	TYNK CEM.-WAP. 1,5cm BLOCZEC GAZOBETONOWY 10PU 500 12cm NA ZPRAWIANIE CEM.WAP. KLASY M5 TYNK CEM.-WAP. 1,5cm

1/01	POM. USŁUOWE TERAKOTA	56,39m ²
1/02	KORZYTARZ TERAKOTA	3,39m ²
1/03	PRZEDSIONEK TERAKOTA	1,60m ²
1/04	POM. MAGAZYNOWE TERAKOTA	7,85m ²
1/05	KOTŁOWNIA TERAKOTA	6,41m ²
1/06	POM. SOCJALNE PANELE PODŁOGOWE	6,35m ²
1/07	WC TERAKOTA	2,49m ²
	RAZEM	84,39m ²

UWAGA:
Wszystkie powierzchnie policzona wg PN-ISO 9836:1997

	
nowy dom	
projekty budowlane	
26-200 Końskie ul. Kazanowska 18	
Temat:	BUDYNEK USŁUGOWY OC 46
Inwestor:	
Lokalizacja:	
Branża:	ARCHITEKTURA
Tytuł rys:	RZUT PARTERU
Projektował: inż. Ryszard Fabrowski	
upr. bud. 27/66	
Opracował: mgr inż. Sylwia Salwa	
Podpis:	
Data:	
nr rys: A - 4	
Skala: 1:100	
Data: 04-2012	
Stadium: P B	

W CELU ZMI ODRĘCZANIA DESKOROKO
GRUNTU WOKÓŁ BUDYNKU ZALECA SIĘ
ZASTOSOWANIE STUDZIENEK CHŁONNYCH
PRZY OPASCE ODWADNIAJĄCEJ

nowy dom
projekty budowlane