


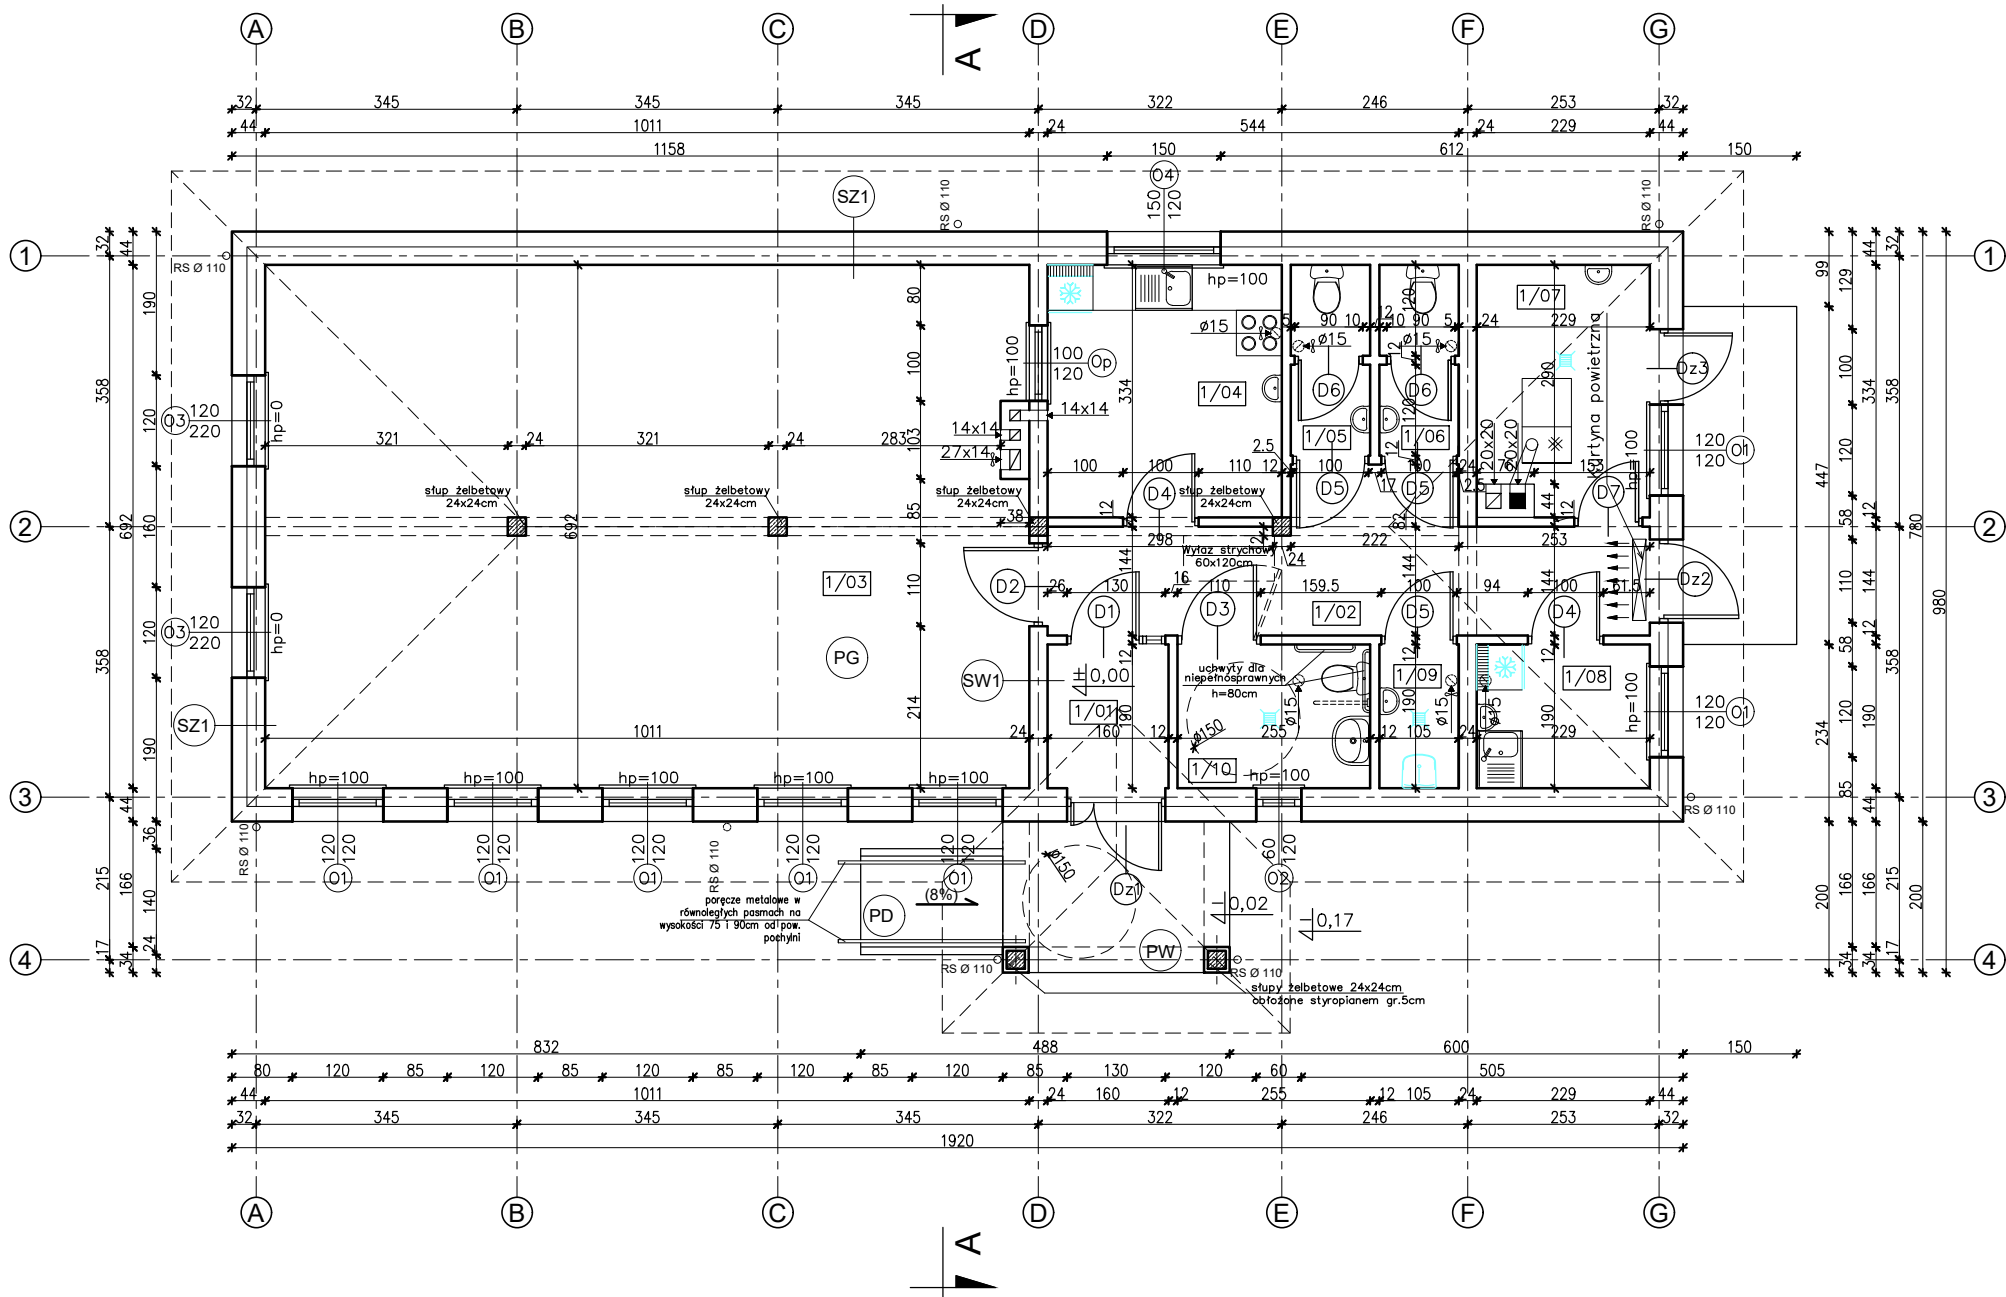

1/01	WIATROŁAP PŁYTKI GRESOWE	2,94m ²
1/02	HALL PŁYTKI GRESOWE	12,96m ²
1/03	SALA PŁYTKI GRESOWE	69,05m ²
1/04	KUCHNIA PŁYTKI GRESOWE	10,16m ²
1/05	WC MĘSKI PŁYTKI GRESOWE	2,54m ²
1/06	WC PERSONELU PŁYTKI GRESOWE	2,54m ²
1/07	KOTŁOWNIA PŁYTKI GRESOWE	7,15m ²
1/08	POM. SOCJALNE PŁYTKI GRESOWE	4,23m ²
1/09	POM. PORZĄDKOWE PŁYTKI GRESOWE	1,90m ²
1/10	WC DLA NIEPEŁNOSPRAW./DAMSKI PŁYTKI GRESOWE	4,71m ²
RAZEM		118,18m ²

UWAGA:
Powierzchnie policzono zgodnie z rozporządzeniem
Ministra Transportu, Budownictwa i Gospodarki
Morskiej z dnia 25 kwietnia 2012 r.
w sprawie szczegółowego zakresu i formy projektu
budowlanego. (Dz. U. poz. 462)

SZ1
TYNK CEM.-WAP. 1,5cm
BŁOCZEK GAZOBETONOWY TYPU "600" 24cm NA ZAPRAWIE CEM.WAP. KLASY M5
STYROPIAN EPS 70-031 20cm
TYNK STRUKTURALNY
WSPÓŁCZYNNIK PRZENIKANIA CIEPŁA U=0,124 W/m ² K

SW2
TYNK CEM.-WAP. 1,5cm
BŁOCZEK GAZOBETONOWY TYPU "600" 12cm NA ZAPRAWIE CEM.WAP. KLASY M5
TYNK CEM.-WAP. 1,5cm

PD (spadek 8%)
BETONOWA KOSTKA BRUKOWA GRUBOŚCI 8cm
CHUDY BETON GRUBOŚCI 15cm
ŻWIR DRENUJĄCY
GRUNT

PG
TERAKOTA/PANELE PODŁOGOWE
WYLEWKA CEMENTOWA GR.6cm
ZBROJONA SIATKA Z PRĘTÓW Ø4 W ODSTĘPACH 10x10cm
FOLIA PCV
STYROPIAN EPS 100-035 12cm
PAPA TERMOZGRZEWALNA
WYLEWKA BETONOWA C12/15 GR.10cm ZBROJONA SIATKA Z PRĘTÓW Ø8 ZE STALY (18G2) O RÓZSTAWIE 12cm
PIASEK ZAGĘSZCZONY NA MOKRO (DO WYRÓWNIANIA POZIOMU) 20cm
WSPÓŁCZYNNIK PRZENIKANIA CIEPŁA U=0,278 W/m ² K

EGZEMPLARZ POKAZOWY
CHRONIONY PRAWEM AUTORSKIM

NIE MOŻE BYĆ SPRZEDAWANY
ORAZ STANOWIĆ LEGALNEJ PODSTAWY
POZWOLENIA NA BUDOWĘ I INNYCH DECYZJI

Powielnie i kopiowanie bez zezwolenia zbronione
Ust. z dn. 4 lutego 1994r.
(tekst jedn. Dz.U. z 2000r. Nr 80 poz. 904)

Pieczętka z najduje się na wszystkich stronach dokumentacji

UWAGI:
Zlew w pom. 1/09 na wysokości 50cm od posadzki
Kanał wentylacyjny 27x14 wyposażić w wentylator
osiowy o wydajności min. 1500m³/h

		26-200 Końskie ul. Kazanowska 18 tel. 41 372 88 33 www.nowydom-projekty.pl
Temat:	BUDYNEK USŁUGOWY UC67a	
Inwestor:		
Lokalizacja:		
Branża:	ARCHITECTURA	Stadium: P B
Tytuł rys:	RZUT PARTERU	Data:
Projektował:	inż. Stanisław Grudziń upr. bud. 228/KL/72	nr rys: A - 3
Opracował:	mgr inż. arch. Karolina Słoka	Skala: 1:100
Adaptacja:		Podpis: Data: