


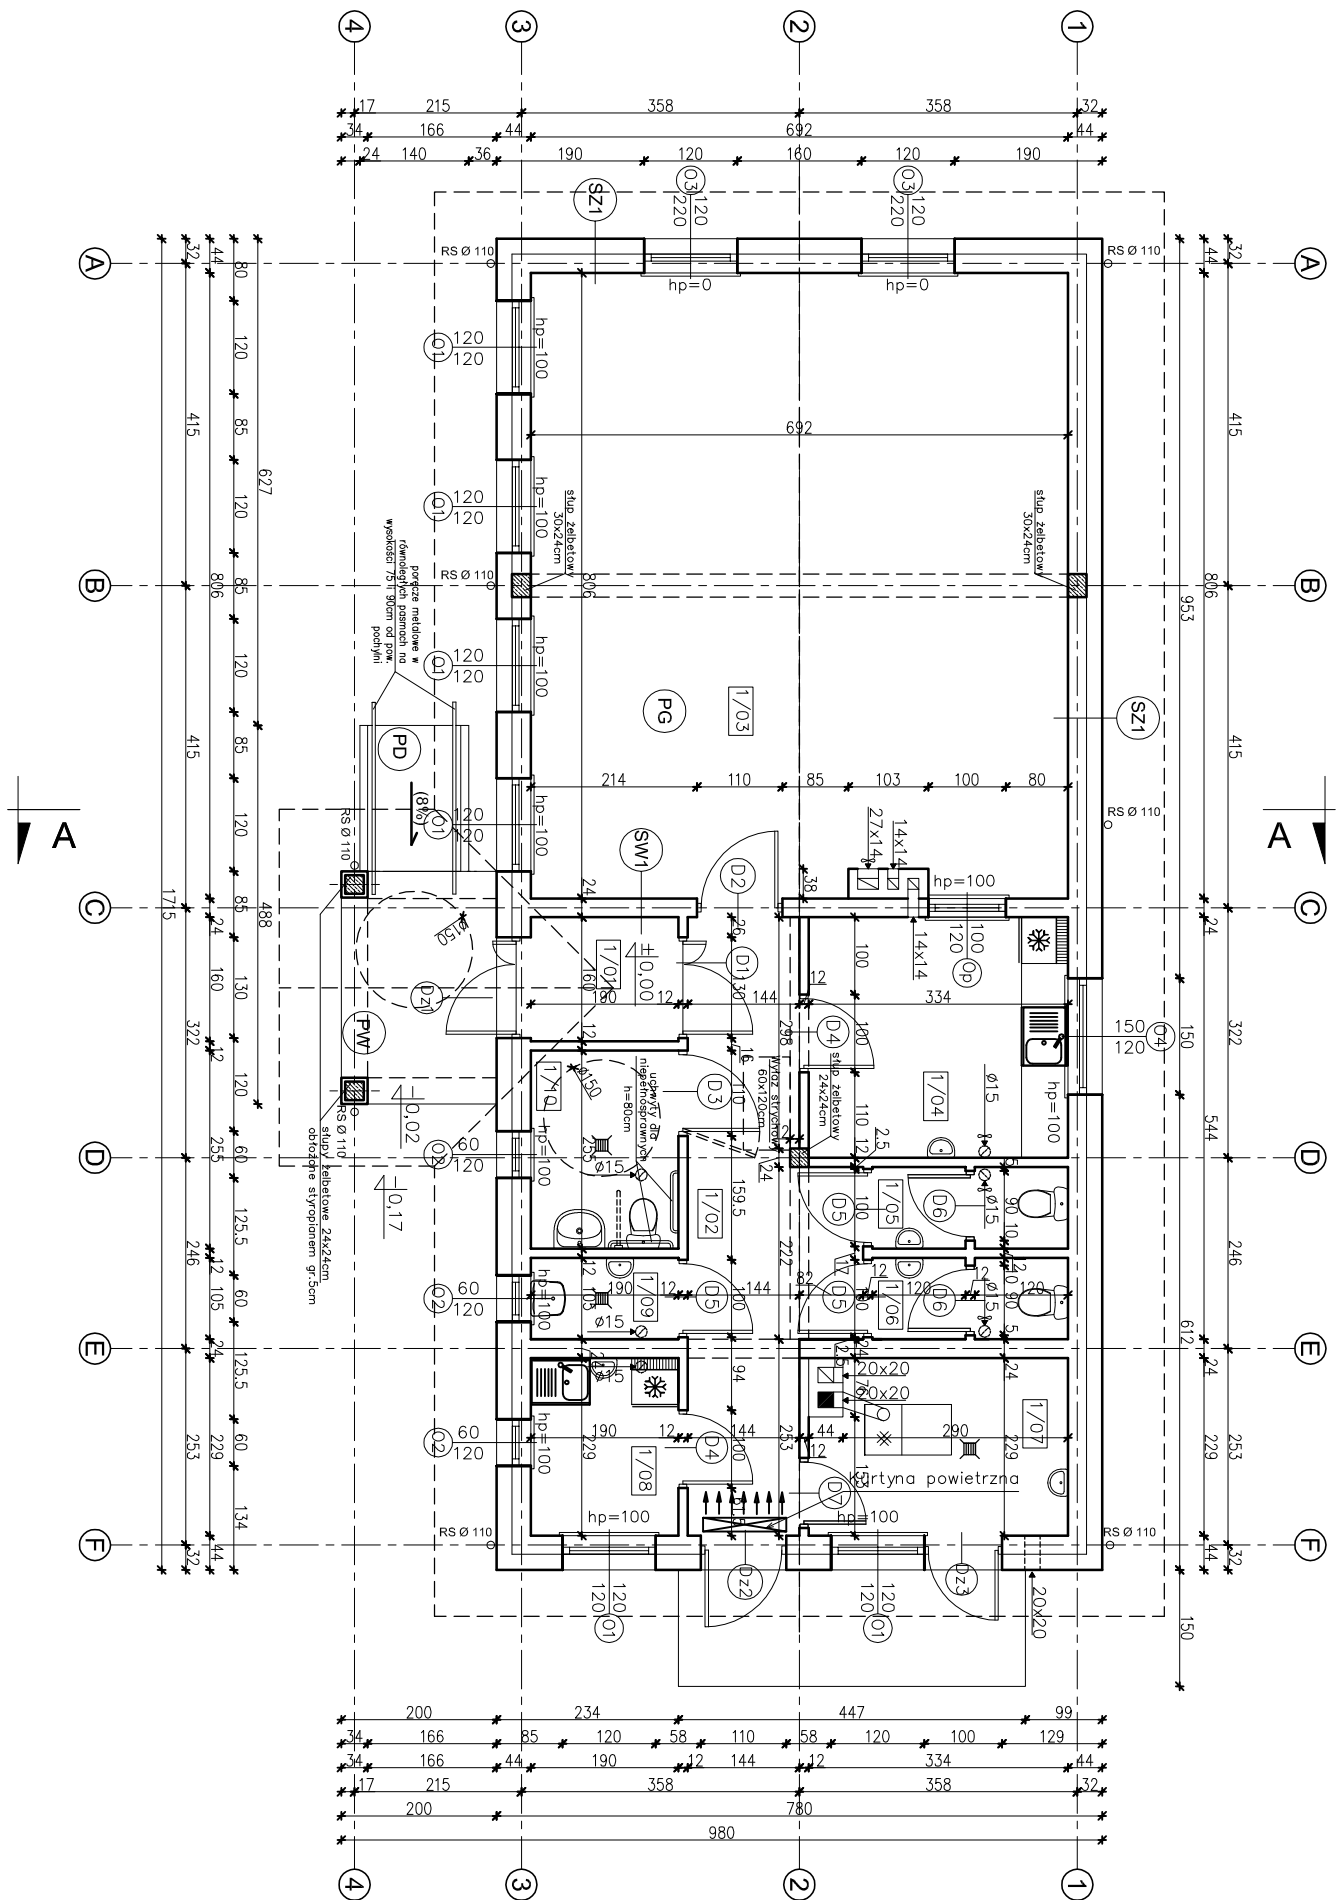

|      |                                              |                      |
|------|----------------------------------------------|----------------------|
| 1/01 | MATROLAP<br>PLYTKI GRESOWE                   | 2,94m <sup>2</sup>   |
| 1/02 | HALL<br>PLYTKI GRESOWE                       | 12,96m <sup>2</sup>  |
| 1/03 | SALA<br>PLYTKI GRESOWE                       | 55,38m <sup>2</sup>  |
| 1/04 | KUCHNIA<br>PLYTKI GRESOWE                    | 10,16m <sup>2</sup>  |
| 1/05 | WC MĘSKI<br>PLYTKI GRESOWE                   | 2,54m <sup>2</sup>   |
| 1/06 | WC PERSONELU<br>PLYTKI GRESOWE               | 2,54m <sup>2</sup>   |
| 1/07 | KOTŁOWNIA<br>PLYTKI GRESOWE                  | 7,15m <sup>2</sup>   |
| 1/08 | POM. SOCIALNE<br>PLYTKI GRESOWE              | 4,23m <sup>2</sup>   |
| 1/09 | POM. PORĄDKOWE<br>PLYTKI GRESOWE             | 1,90m <sup>2</sup>   |
| 1/10 | WC DLA NIEPEŁNOSP. /DAMSKI<br>PLYTKI GRESOWE | 4,71m <sup>2</sup>   |
|      | RAZEM                                        | 104,51m <sup>2</sup> |

**UWAGA:**  
Powierzchnie policzono zgodnie z rozporządzeniem Ministra Transportu, Budownictwa i Gospodarki Morskiej z dnia 25 kwietnia 2012 r. w sprawie szczegółowego zakresu i formy projektu budowlanego. (Dz. U. poz. 462)

**UWAGI:**  
Zlew w pom. 1/09 na wysokości 50cm od posadzki.  
Kanał wentylacyjny 27x14 wyposzczyc w wentylator  
osiowy o wydajności min. 1500m<sup>3</sup>/h

|   |   |
|---|---|
| <p> <b>STYROPIAN EPS 70-031 20cm</b><br/> <b>TNKG STRUKTURALNY</b><br/> <b>WSPŁĘCZNIK PRZEMIKANIA</b><br/> <b>CIEPŁA U=0,124 W/m<sup>2</sup>K</b> </p> | <p> <b>1,5cm</b><br/> <b>KLASY M5</b><br/> <b>24cm NA</b><br/> <b>ZAŚRABIE CEM.WAP.</b><br/> <b>TYPU "600"</b><br/> <b>BLOCZEK GAZOBETONOWY</b><br/> <b>TNKG CEM.-WAP.</b> </p> |
|---|---|

| SW2                                                                      |       |
|--------------------------------------------------------------------------|-------|
| TYNK CEM. – WAP.                                                         | 1,5cm |
| BLOCZEK GAZOBETONOWY<br>TYPU "600" 12cm NA<br>ZAPRAWIE CEM.WAP. KLASY M5 |       |
| TYNK CEM. – WAP.                                                         | 1,5cm |

| PD (spadek 8%)                          |
|-----------------------------------------|
| BETONOWA KOSTKA BRUKOWA<br>GRUBOŚCI 8cm |
| CHUDY BETON GRUBOŚCI 15cm               |
| ZWIR DRENUJĄCY                          |
| GRUNT                                   |

EGZEMPLARZ OKAZOWY  
CHRONIONY PRAWEM AUTORSKIM

**NIE MOŻE BYĆ SPRZEDAWANY  
ORAZ STANOWIĆ LEGALNEJ PODSTAWY  
POZWOLENIA NA BUDOWĘ I INNYCH DECYZJI**

Powielanie i kopiowanie bez zezwolenia zabronione

jedn. Dz. U. z 2000r. Nr 80 poz. 904)

Pieczętka znajduje się na wszystkich stronach dokumentacji:

|                                                                                     |                               |
|-------------------------------------------------------------------------------------|-------------------------------|
|  |                               |
| <b>nowy dom</b>                                                                     |                               |
| projekty budowlane                                                                  |                               |
| 26-200 Końskie                                                                      |                               |
| ul. Kazanowska 18                                                                   |                               |
| tel. 41 372 88 36                                                                   |                               |
| <a href="http://www.nowydom-projekty.pl">www.nowydom-projekty.pl</a>                |                               |
| Temat:                                                                              | BUDYNEK USŁUGOWY UC670        |
| Inwestor:                                                                           |                               |
| Lokalizacja:                                                                        |                               |
| Branża:                                                                             | ARCHITEKTURA                  |
| Tytuł rys:                                                                          | RZUT PARTERU                  |
| Projektował:                                                                        | inż. Stanisław Grudziń        |
|                                                                                     | ul. bud. 228/KL/72            |
| Opracował:                                                                          | mgr inż. arch. Karolina Stoka |
| Adaptacja:                                                                          |                               |
|                                                                                     | Podpis:                       |
|                                                                                     | Data:                         |
|                                                                                     | nr rys:                       |
|                                                                                     | A - 3                         |
|                                                                                     | Skala: 1:100                  |