


EGZEMPLARZ OKAZOWY

EGZEMPLARZ OKAZOWY

EGZEMPLARZ OKAZOWY

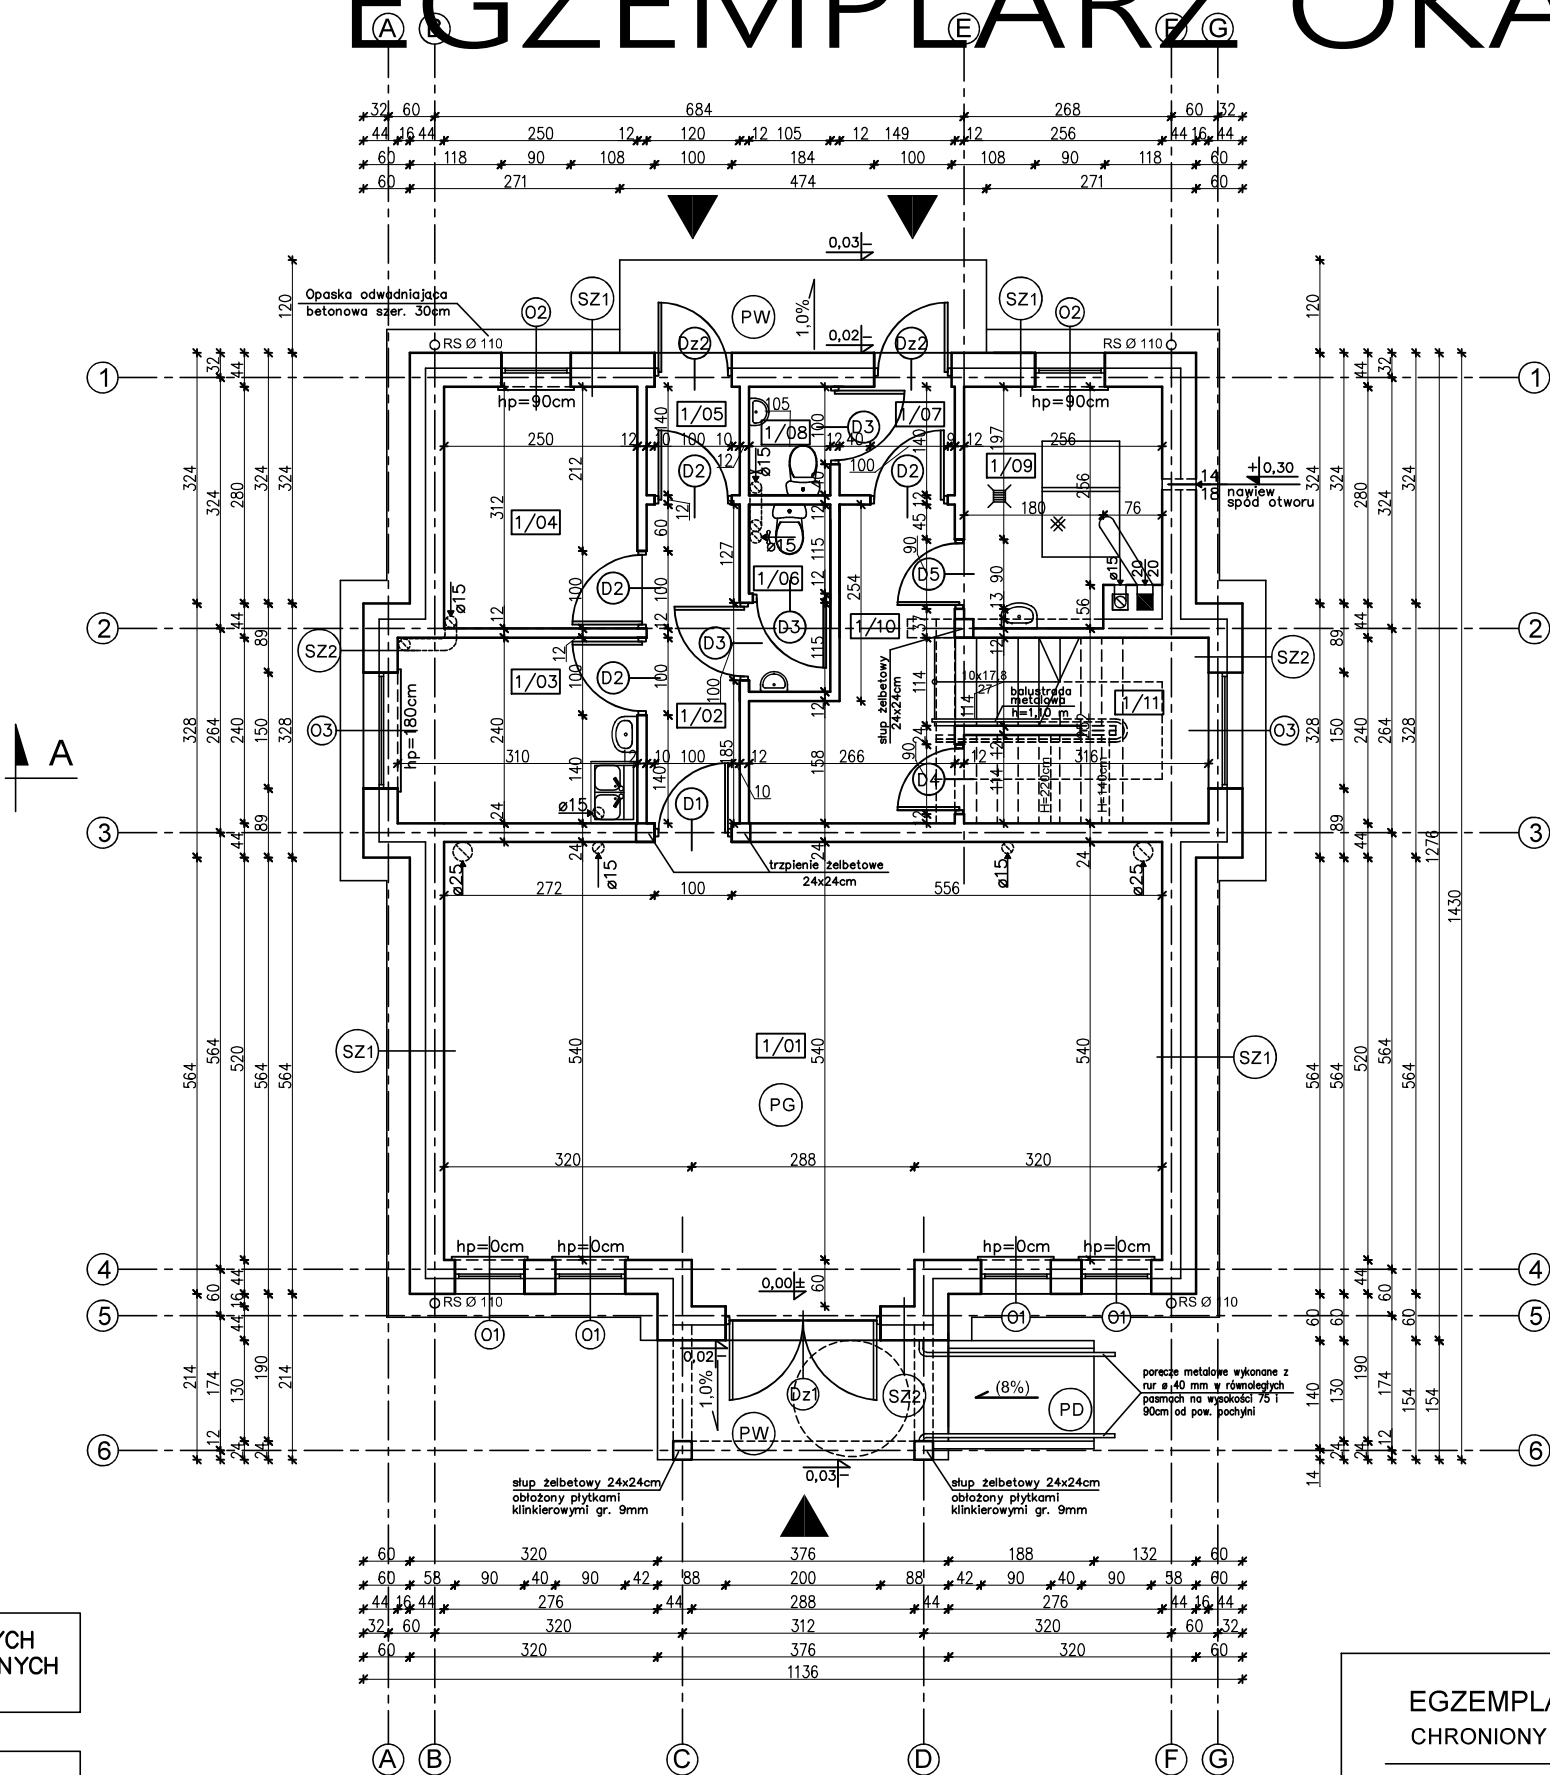

1/01	POM. USŁUGOWE TERAKOTA	51,38m ²
1/02	KORYTARZ TERAKOTA	4,79m ²
1/03	POM. SOCJALNE TERAKOTA	7,28m ²
1/04	SZATNIA PANELE PODŁOGOWE	7,63m ²
1/05	PRZEDSIONEK TERAKOTA	1,60m ²
1/06	WC TERAKOTA	2,44m ²
1/07	PRZEDSIONEK TERAKOTA	2,00m ²
1/08	WC TERAKOTA	1,40m ²
1/09	KOTŁOWNIA TERAKOTA	7,18m ²
1/10	HALL TERAKOTA	7,78m ²
1/11	POM. GOSPODARCZE TERAKOTA	3,21(5,44)m ²
RAZEM		96,69(98,92)m ²

UWAGA:
Powierzchnie policzono zgodnie z rozporządzeniem Ministra
Rozwoju z dnia 11 września 2020 r. w sprawie szczegółowego
zakresu i formy projektu budowlanego. (Dz. U. Poz. 1609)

SZ1
TYNK CEM.-WAP. 1,5cm
BŁOCZEK GAZOBETONOWY TYPU "600" 24cm NA ZAPRAWIE CEM.WAP. KLASY M5
STYROPIAN EPS 70-031 20cm
TYNK STRUKTURALNY
WSPÓŁCZYNNIK PRZENIKANIA CIEPŁA U=0,124 W/m2K

PW
PŁYTKI GRESOWE MROZODOP.
WYLEWKA CEMENTOWA GR.6,5-5cm ZE SPADKIEM 1%
ZBROJONA SIATKA Z PRETÓW Ø4 W ODSZCZĘCIACH 10x10cm
2xPAPA NA LEPIKU
PŁYTA BETONOWA Z BETONU C12/15 GR.15cm
MEMBRANA KUBEŁKOWA LUB FOLIA PE
PODSYPKA ŻWIROWO - PIASKOWA ZAGĘSZCZONA NA MOKRO GR. 20cm

SZ2
TYNK CEM.-WAP. 1,5cm
BŁOCZEK GAZOBETONOWY TYPU "600" 24cm NA ZAPRAWIE CEM.WAP. KLASY M5
STYROPIAN EPS 70-031 20cm
PŁYTKI KLINKIEROWE NA ZAPRAWIE KLEJOWEJ
WSPÓŁCZYNNIK PRZENIKANIA CIEPŁA U=0,124 W/m2K

PD (spadek 8%)
PŁYTKI GRESOWE MROZODOP.
ZAPRAWA KLEJOWA ELASTYCZNA MROZOODPORNĄ I WODOODPORNĄ
WYLEWKA CEMENTOWA GR. 5cm ZBROJONA SIATKA Z PRETÓW Ø4 W ODSZCZĘCIACH 10x10cm
2xPAPA NA LEPIKU
PŁYTA BETONOWA Z BETONU C12/15 GR.15cm
MEMBRANA KUBEŁKOWA LUB FOLIA PE
PODSYPKA ŻWIROWO - PIASKOWA ZAGĘSZCZONA NA MOKRO GR. 20cm

SW1
TYNK CEM.-WAP. 1,5cm
BŁOCZEK GAZOBETONOWY TYPU "600" 24cm NA ZAPRAWIE CEM.WAP. KLASY M5
TYNK CEM.-WAP. 1,5cm

SW2
TYNK CEM.-WAP. 1,5cm
BŁOCZEK GAZOBETONOWY TYPU "500" 12cm NA ZAPRAWIE CEM.WAP. KLASY M5
TYNK CEM.-WAP. 1,5cm

WLOTY DO KANAŁÓW WENTYLACYJNYCH
W POSTACI PUSTAKÓW WENTYLACYJNYCH
Z BOCZNYMI WLOTAMI

W CELU ZAPOBIEŻENIA DESTRUKCJI
GRUNTU WOKÓŁ BUDYNKU ZALECA SIE
ZASTOSOWANIE STUDZIENEK CHŁONNYCH
PRZY OPASCE ODWADNIAJĄCEJ

EGZEMPLARZ OKAZOWY
CHRONIONY PRAWEM AUTORSKIM

NIE MOŻE BYĆ SPRZEDAWANY
ORAZ STANOWIĆ LEGALNEJ PODSTAWY
POZWOLENIA NA BUDOWĘ I INNYCH DECYZJI

Powielanie i kopiowanie bez zezwolenia zabronione
Ust. z dn. 4 lutego 1994r.
(tekst jedn. Dz. U. z 2000r. Nr 80 poz. 904)

Pieczętka znajduje się na wszystkich stronach dokumentacji

nowy dom

projekty budowlane

26-200 Końskie

ul. Kazanowska 18

tel. 41 372 88 56

www.nowy-dom-projekty.pl

Temat:	BUDYNEK USŁUGOWY Z CZĘŚCIĄ MIESZKALNĄ UC42		
Investor:			
Lokalizacja:			
Branża:	ARCHITEKTURA		Stadium: P B
Tytuł rys:	RZUT PARTERU		Data:
Projektował:	mgr inż. Stanisław Grudzień upr. bud. 228/KL/72		nr rys: A - 5
Opracował:	mgr inż. Sylwin Salwa		Skala: 1:100
Adaptacja:			Podpis: Data:

EGZEMPLARZ OKAZOWY