


EGZEMPLARZ POKAZOWY

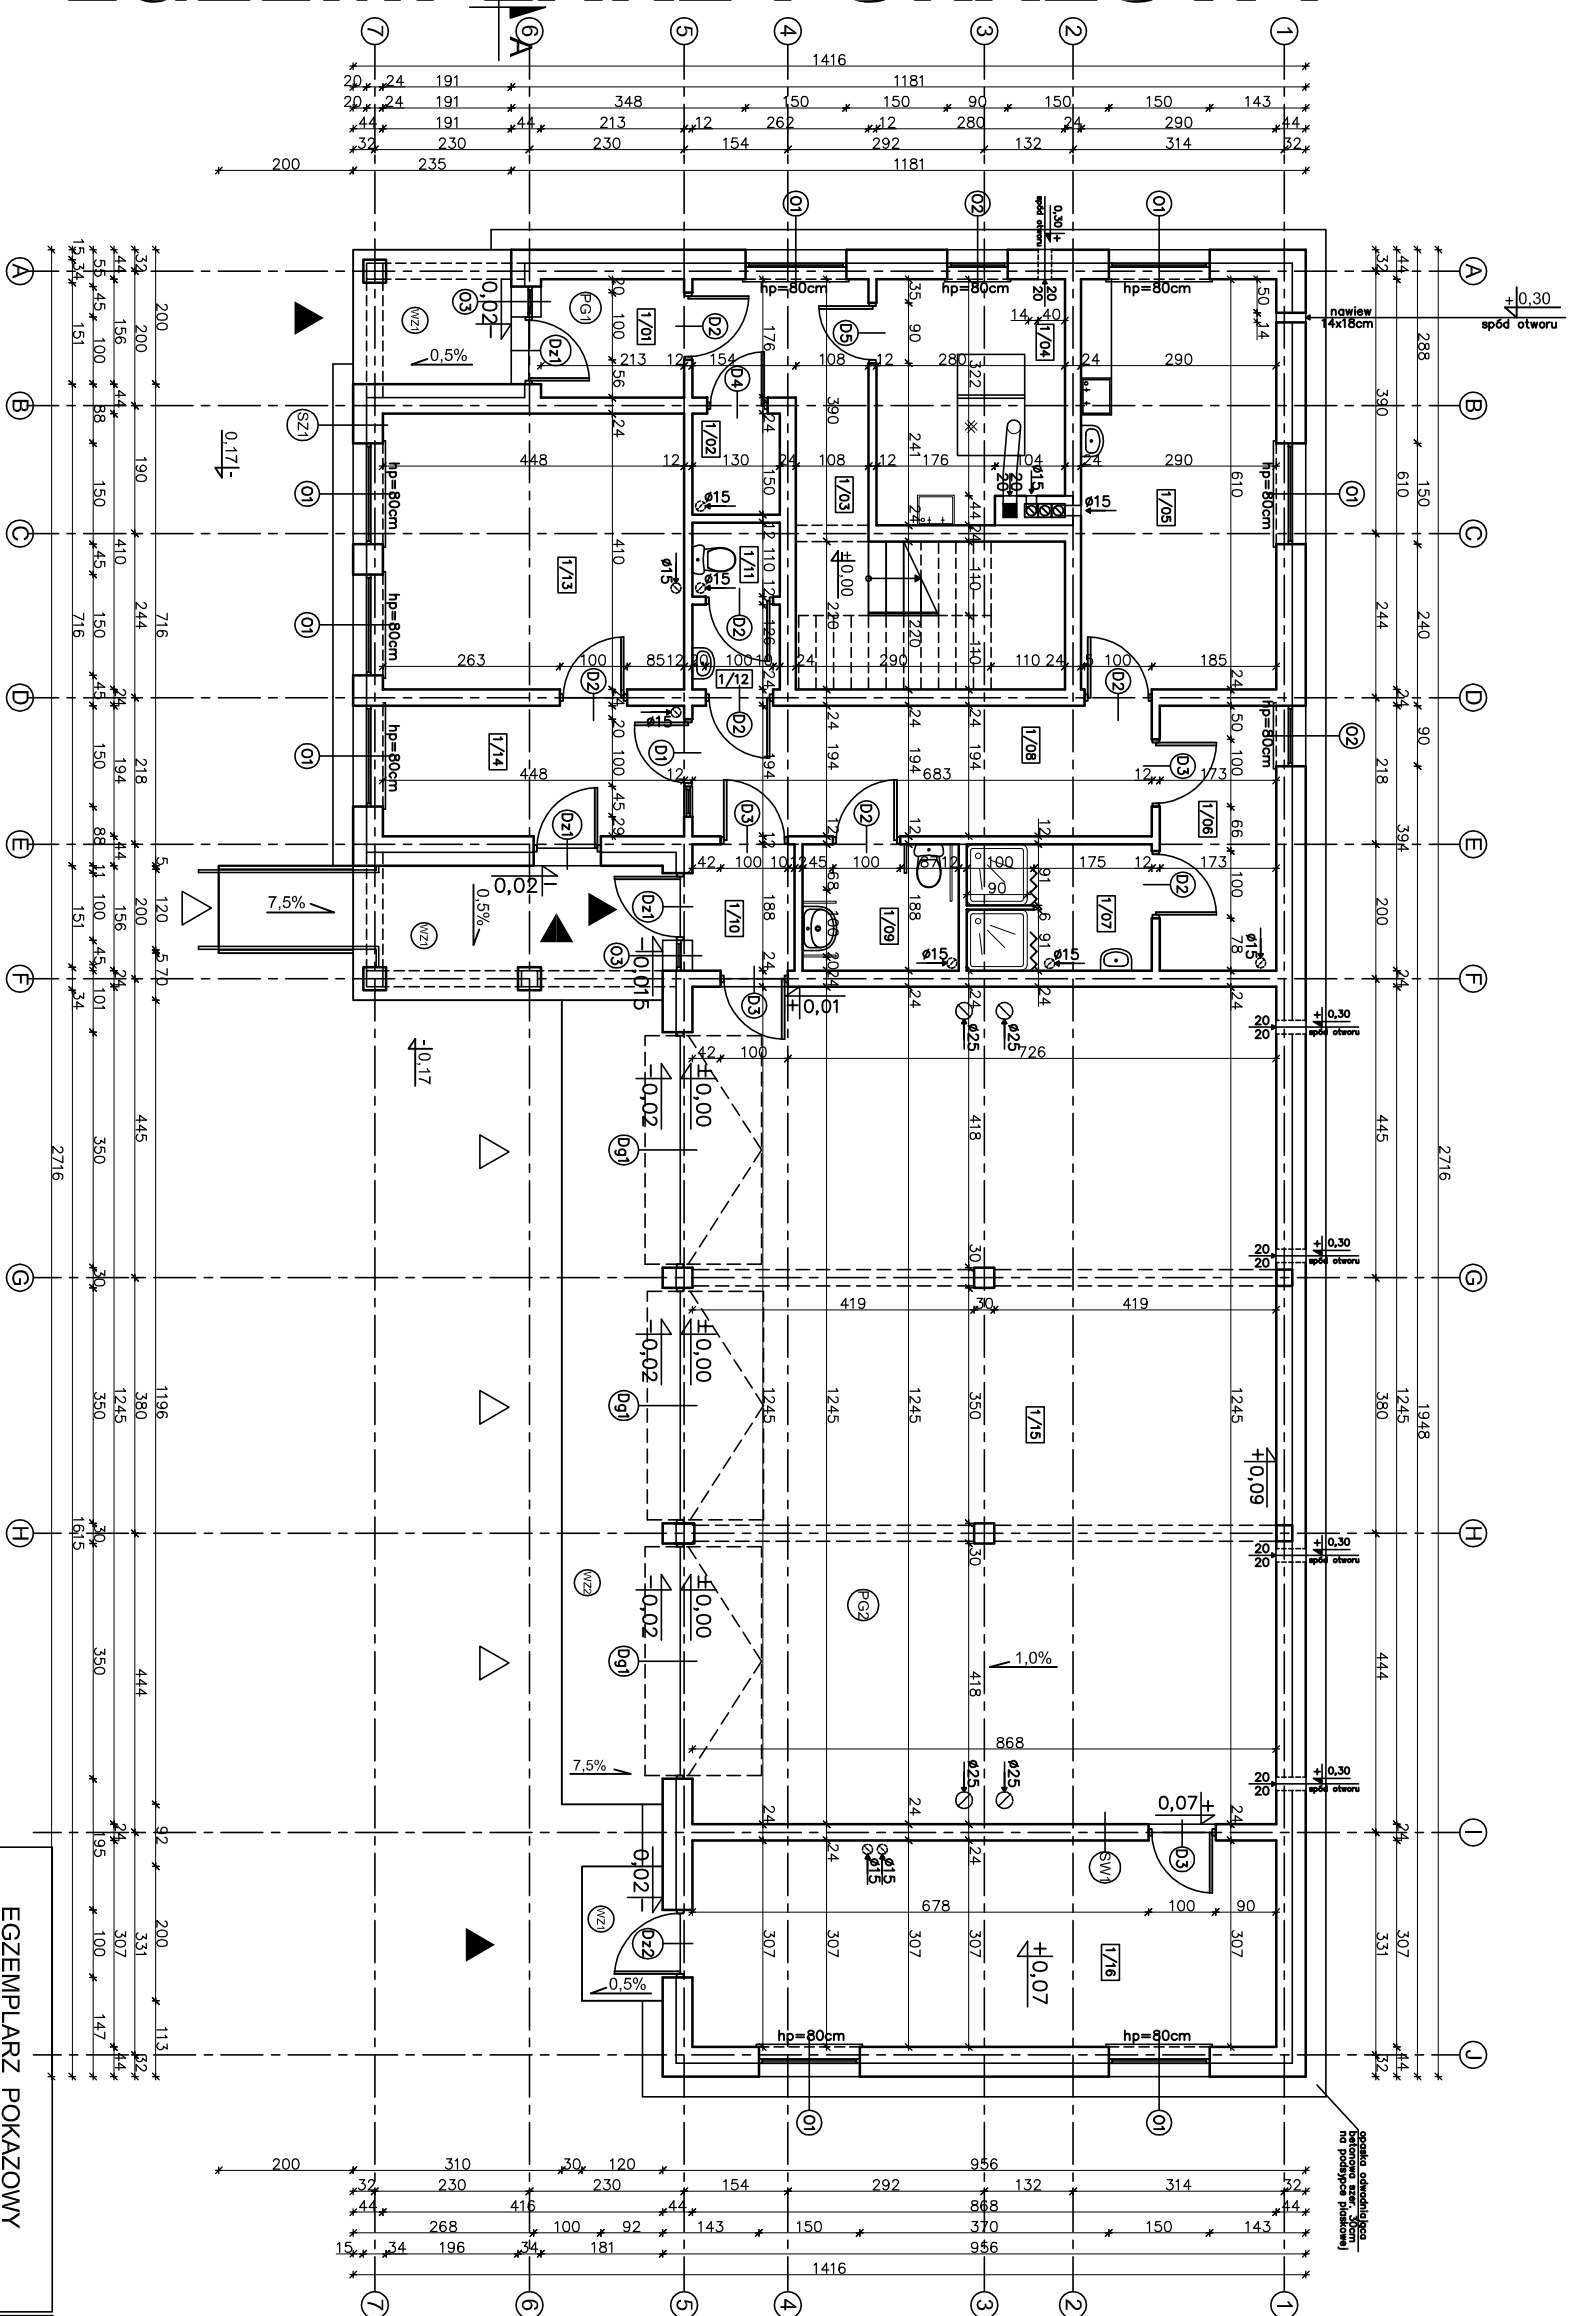

1/01	PRZEDSIŃONEK TERAKOTA	3,63m ²
1/02	GARDEROBA TERAKOTA	1,87m ²
1/03	HOL TERAKOTA	15,37m ²
1/04	POMIESZCZENIE GOSP. TERAKOTA	9,60m ²
1/05	POMIESZCZENIE SOCJALNE TERAKOTA	17,42m ²
1/06	SZATNIA TERAKOTA	6,65m ²
1/07	ŁAZIENKA TERAKOTA	4,94m ²
1/08	HOL TERAKOTA	12,99m ²
1/09	WC DLA NIEPEŁNOSPRAWNYCH TERAKOTA	4,24m ²
1/10	PRZEDSIŃONEK TERAKOTA	2,76m ²
1/11	WC TERAKOTA	1,36m ²
1/12	PRZEDSIŃONEK TERAKOTA	1,56m ²
1/13	BIURO PANELE PODŁ.	18,11m ²
1/14	POCZEKALNIA TERAKOTA	8,50m ²
1/15	POMIESZCZENIE USŁUGOWE POSADZKA EPOKSYDOWA	107,43m ²
1/16	MAGAZYN TERAKOTA	26,30m ²

UWAGA:
Powierzchnie policzono zgodnie z rozporządzeniem Ministra Transportu, Budownictwa i Gospodarki Morskiej z dnia 25 kwietnia 2012 r. w sprawie szczegółowego zakresu i formy projektu budowlanego. (Dz. U. poz. 462)

nowy dom
projekty budowlane

26-200 Końskie
ul. Kazanowska 18
tel. 41 372 88 56
www.nowydom-projekty.pl

**NIE MOŻE BYĆ SPRZEDAWANY
ORAZ STANOWIĆ LEGALNEJ PODSTAWY
POZWOLENIA NA BUDOWĘ I INNYCH DECYZJI**

Ust. z dn. 4 lutego 1994r.
(tekst jedn. Dz. U. z 2000r. Nr 80 poz. 904)

Pieczętka znajduje się na wszystkich stronach dokumentacji



nowy dom

projekty budowlane

www.nowydom-projekty.pl

Temat:	BUDYNEK USEUGOWO-MIESZKALNY UC28				
Inwestor:					
Lokalizacja:					
Brana za:	A R C H I T E K T U R A	Studio: P B			
Tytuł rys:	RZUT PARTERU	Data: 05-2010			
Projektował:	inż. Ryszard Fabrowski	nr rys:	A - 6		
	ul. bud. 27/66				
Opracował:	Piotr Bochencki	Skala: 1:100			
Adaptacja:		Podpis:			
		Data:			

EGZEMPLARZ POKAZOWY