

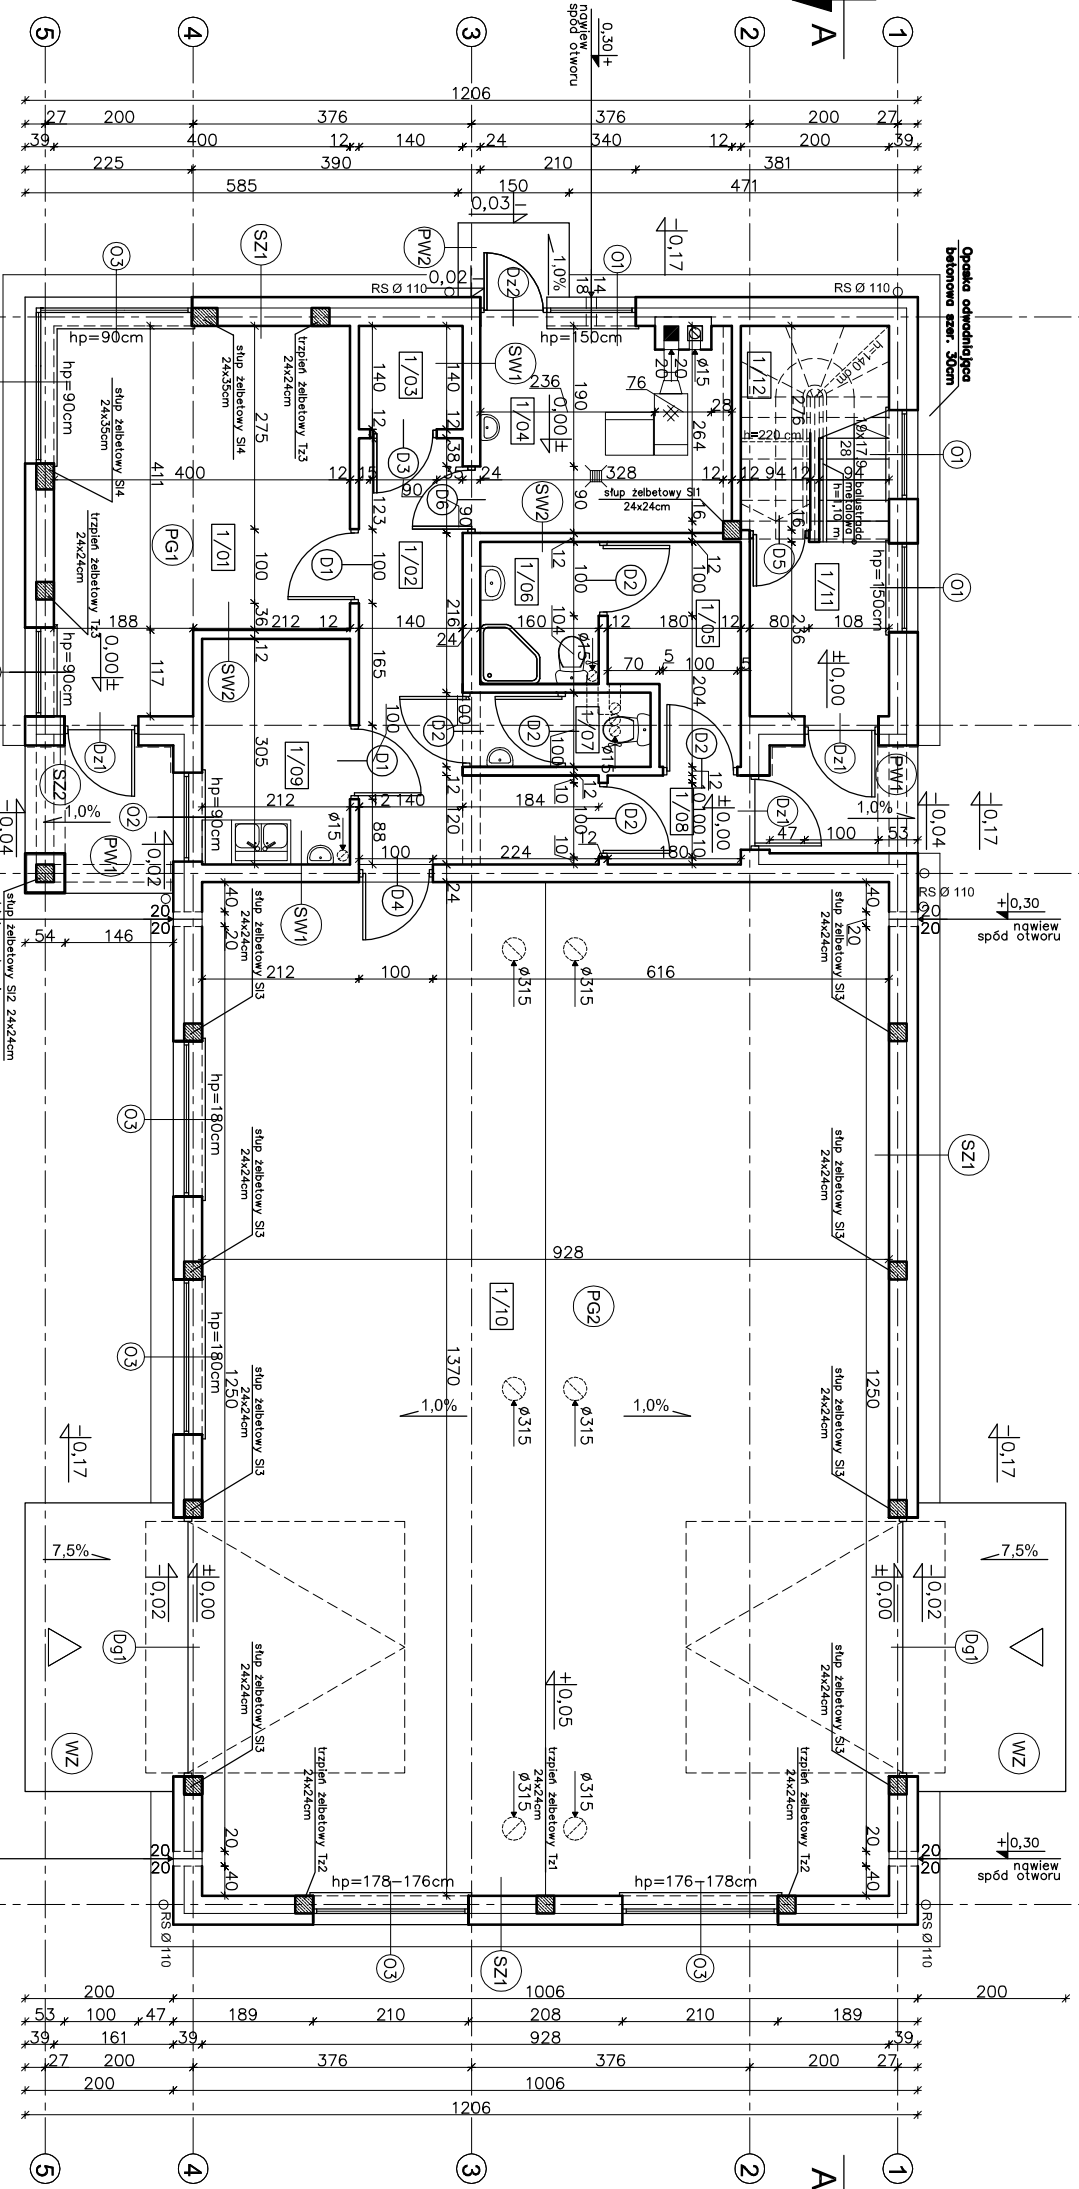


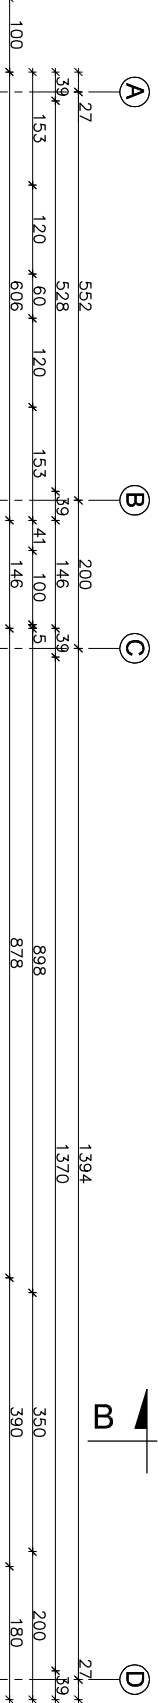

|                                                                                               |
|-----------------------------------------------------------------------------------------------|
| PW1                                                                                           |
| PLYTKI GRESOWE MROZODOP.                                                                      |
| WYLEWKA CEMENTOWA GR.6-5-cm ZE SPADKIEM 1% ZBRZONIOWA SIATKA Z PRĘTÓW Ø4 W ODSZTĘPACH 10x10cm |
| ZAPAPA NA LEPIKU                                                                              |
| PLYTA BETONOWA Z BETONU C12/15 GR.15cm                                                        |
| MEMBRANA KUBEKOWA LUB FOLIA PE                                                                |
| PODSYPKA ZMIROWO – PIASKOWA ZAGĘSZCZONA NA MOKRO GR. 20cm                                     |

|                                                                                               |
|-----------------------------------------------------------------------------------------------|
| PW2                                                                                           |
| PLYTKI GRESOWE MROZODOP.                                                                      |
| WYLEWKA CEMENTOWA GR.6-5-cm ZE SPADKIEM 1% ZBRZONIOWA SIATKA Z PRĘTÓW Ø4 W ODSZTĘPACH 10x10cm |
| ZAPAPA NA LEPIKU                                                                              |
| PLYTA BETONOWA Z BETONU C12/15 GR.15cm                                                        |
| MEMBRANA KUBEKOWA LUB FOLIA PE                                                                |
| PODSYPKA ZMIROWO – PIASKOWA ZAGĘSZCZONA NA MOKRO GR. 20cm                                     |

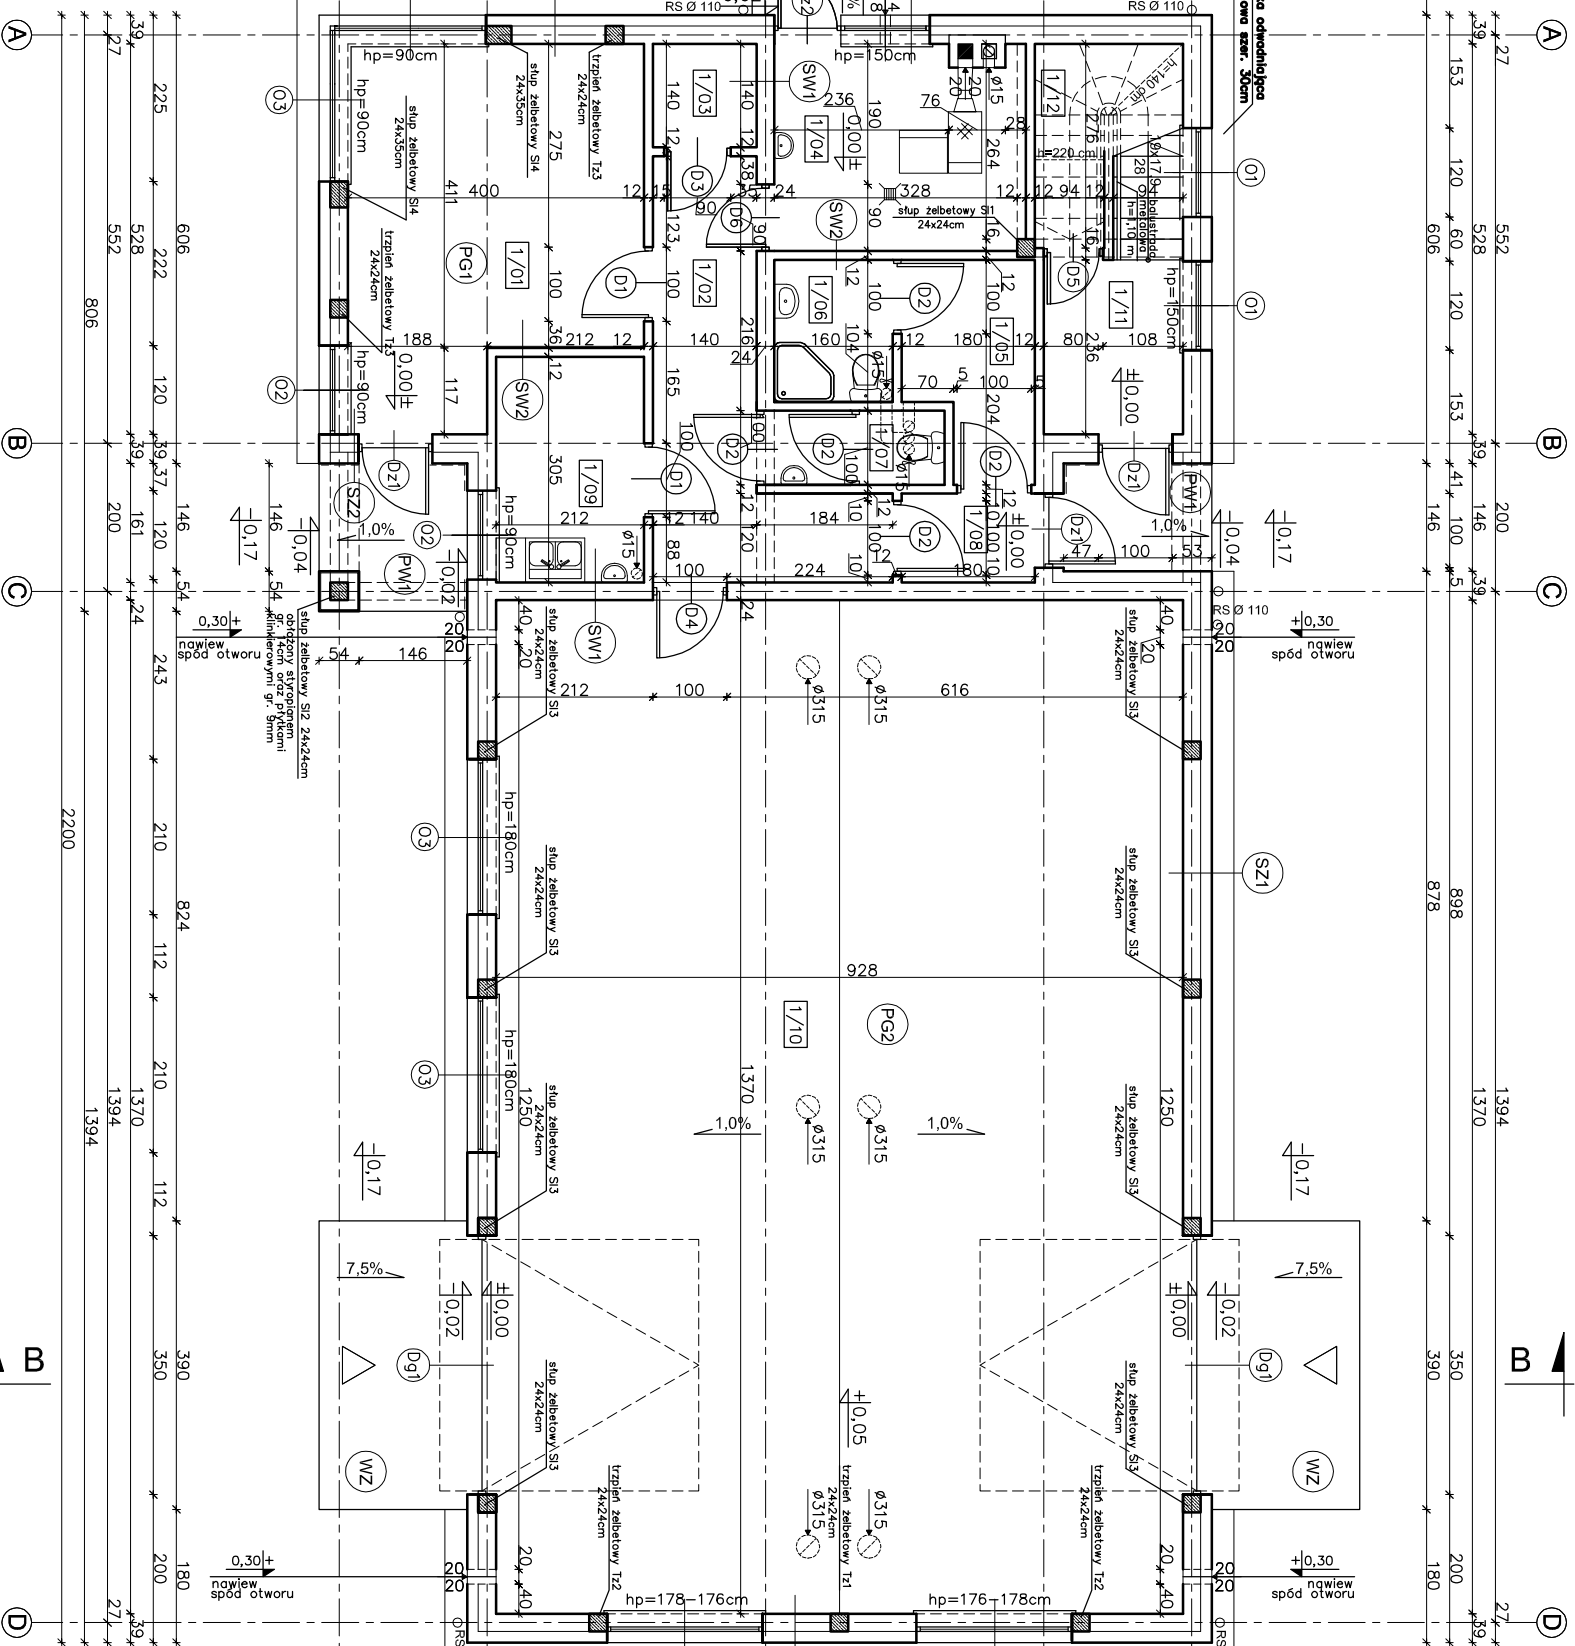

|                                                                     |
|---------------------------------------------------------------------|
| PG1                                                                 |
| TERAKOTA/PANELE PODŁOGOWE                                           |
| WYLEWKA CEMENTOWA GR.6cm                                            |
| ZBRZONIOWA SIATKA Z PRĘTÓW Ø4 W ODSZTĘPACH 10x10cm                  |
| FOLIA PCV                                                           |
| STROPOLAN EPS100-035 12cm                                           |
| PAPA TERMOSZCZEPALNA C12/15 GR.10cm                                 |
| ZBRZONIOWA SIATKA Z PRĘTÓW Ø8 ZE STALI AIII (18G2) O ROZSTAWIE 12cm |
| PIASEK ZAGĘSZCZONY NA MOKRO (DO WYROBNANIA POZIOMU) 20cm            |

|                                                                                                   |
|---------------------------------------------------------------------------------------------------|
| PG2                                                                                               |
| CIENKOWARSTWOWA ~0.3cm                                                                            |
| SZLICHTA BETONOWA GR.10.5 – 6cm ZE SPADKIEM 1% ZBRZONIOWA SIATKA Z PRĘTÓW Ø4 W ODSZTĘPACH 10x10cm |
| FOLIA PE                                                                                          |
| STROPOLAN EPS200-035 12cm                                                                         |
| PAPA TERMOSZCZEPALNA C12/15 GR.10cm                                                               |
| ZBRZONIOWA SIATKA Z PRĘTÓW Ø8 ZE STALI AIII (18G2) O ROZSTAWIE 12cm                               |
| PIASEK ZAGĘSZCZONY NA MOKRO (DO WYROBNANIA POZIOMU) 20cm                                          |

|                                                                    |
|--------------------------------------------------------------------|
| SW1                                                                |
| TNKK CEM.-WAP. 1,5cm                                               |
| BŁOCZEK GĄZOBETONOWY TYPU "600" 24cm NA ZAPRAWIE CEM.WAP. KLASY M5 |
| TNKK CEM.-WAP. 1,5cm                                               |

|                                                                    |
|--------------------------------------------------------------------|
| SW2                                                                |
| TNKK CEM.-WAP. 1,5cm                                               |
| BŁOCZEK GĄZOBETONOWY TYPU "500" 12cm NA ZAPRAWIE CEM.WAP. KLASY M5 |
| TNKK CEM.-WAP. 1,5cm                                               |

|   |
|---|
| WLOTY DO KANAŁÓW WENTYLACYJNYCH W POSTACI PUSTAKÓW WENTYLACYJNYCH Z BOCZNYMI WLOTAMI                                              |
| W CELU ZAPOBIEŻENIA DESTRUkcJI GRUNTU WOKÓŁ BUDYNKU ZALECA SIĘ ZASTOSOWANIE STUDZIENEK CHŁONNYCH PRZY OPASCE ODWADNIAJĄCEJ        |
| W CELU ZAMINIMALIZOWANIA STRAT CIEPŁA POPRZECZ MOSTKI TERMICZNE, NALEŻY OCIEPLENIE ŚCIAN WYPROMADZIC NA 4cm W KIERUNKU OŚCIEŻNICY |

|                                                                    |
|--------------------------------------------------------------------|
| SZ22                                                               |
| TNKK CEM.-WAP. 1,5cm                                               |
| BŁOCZEK GĄZOBETONOWY TYPU "600" 24cm NA ZAPRAWIE CEM.WAP. KLASY M5 |
| STROPOLAN EPS 70-031 15cm                                          |
| PLYTKI KLINKEROWE                                                  |
| WSPŁĘCZNIK PRZENIKANIA CIEPŁA U=0,161 w/m2K                        |

|                                                                    |
|--------------------------------------------------------------------|
| SZ21                                                               |
| TNKK CEM.-WAP. 1,5cm                                               |
| BŁOCZEK GĄZOBETONOWY TYPU "600" 24cm NA ZAPRAWIE CEM.WAP. KLASY M5 |
| STROPOLAN EPS 70-031 15cm                                          |
| TNKK STRUKTURALNY                                                  |
| WSPŁĘCZNIK PRZENIKANIA CIEPŁA U=0,161 w/m2K                        |

|                    |                  |                           |
|--------------------|------------------|---------------------------|
| 1/01               | POM. BIUROWE     | 18,36m <sup>2</sup>       |
| 1/02               | KORYTARZ         | 10,00m <sup>2</sup>       |
| 1/03               | POM. GOSPODARCZE | 1,82m <sup>2</sup>        |
| 1/04               | KOTŁOWNIA        | 9,07m <sup>2</sup>        |
| 1/05               | SZATNIA          | 4,54m <sup>2</sup>        |
| 1/06               | ŁAZIENKA         | 2,96m <sup>2</sup>        |
| 1/07               | WC               | 2,32m <sup>2</sup>        |
| 1/08               | PRZEDSIÓNEK      | 2,07m <sup>2</sup>        |
| 1/09               | POM. SOCJALNE    | 5,95m <sup>2</sup>        |
| 1/10               | POM. USŁUGOWE    | 126,45m <sup>2</sup>      |
| 1/11               | PRZEDSIÓNEK      | 4,31m <sup>2</sup>        |
| 1/12               | POM. GOSPODARCZE | 2,03 5,00m <sup>2</sup>   |
| RAZEM (mieszkanie) |                  | (6,34) 9,31m <sup>2</sup> |

UWAGA:  
Powierzchnie policzono zgodnie z rozporządzeniem Ministra Transportu, Budownictwa i Gospodarki Morskiej z dnia 25 kwietnia 2012 r. w sprawie szczegółowego zakresu i formy projektu budowlanego. (Dz. U. poz. 462)

nowy dom

26-200 Konińskie

ul. Kazińowska 18

tel. 41 372 88 36

www.nowydom-projekty.pl

projekt

projekty budowlane

Temat:

BUDYNEK USŁUGOWY Z CZĘŚCIĄ MIESZKALNĄ UC43a

Investor:

Lokalizacja:

A R C H I T E K T U R A

Branda:

RZUT PARTERU

Tytuł rys:

Inż. Ryszard Fobrowski

Projektował:

upr. bud. 27/66

Opracował:

mgr inż. Sylwia Salwa

Adaptacja:

Skala:

1:100

Pracownik:

A-6

Data: