

EGZEMPLARZ OKAZOWY

1


2

3

4

5

EGZEMPLARZ OKAZOWY

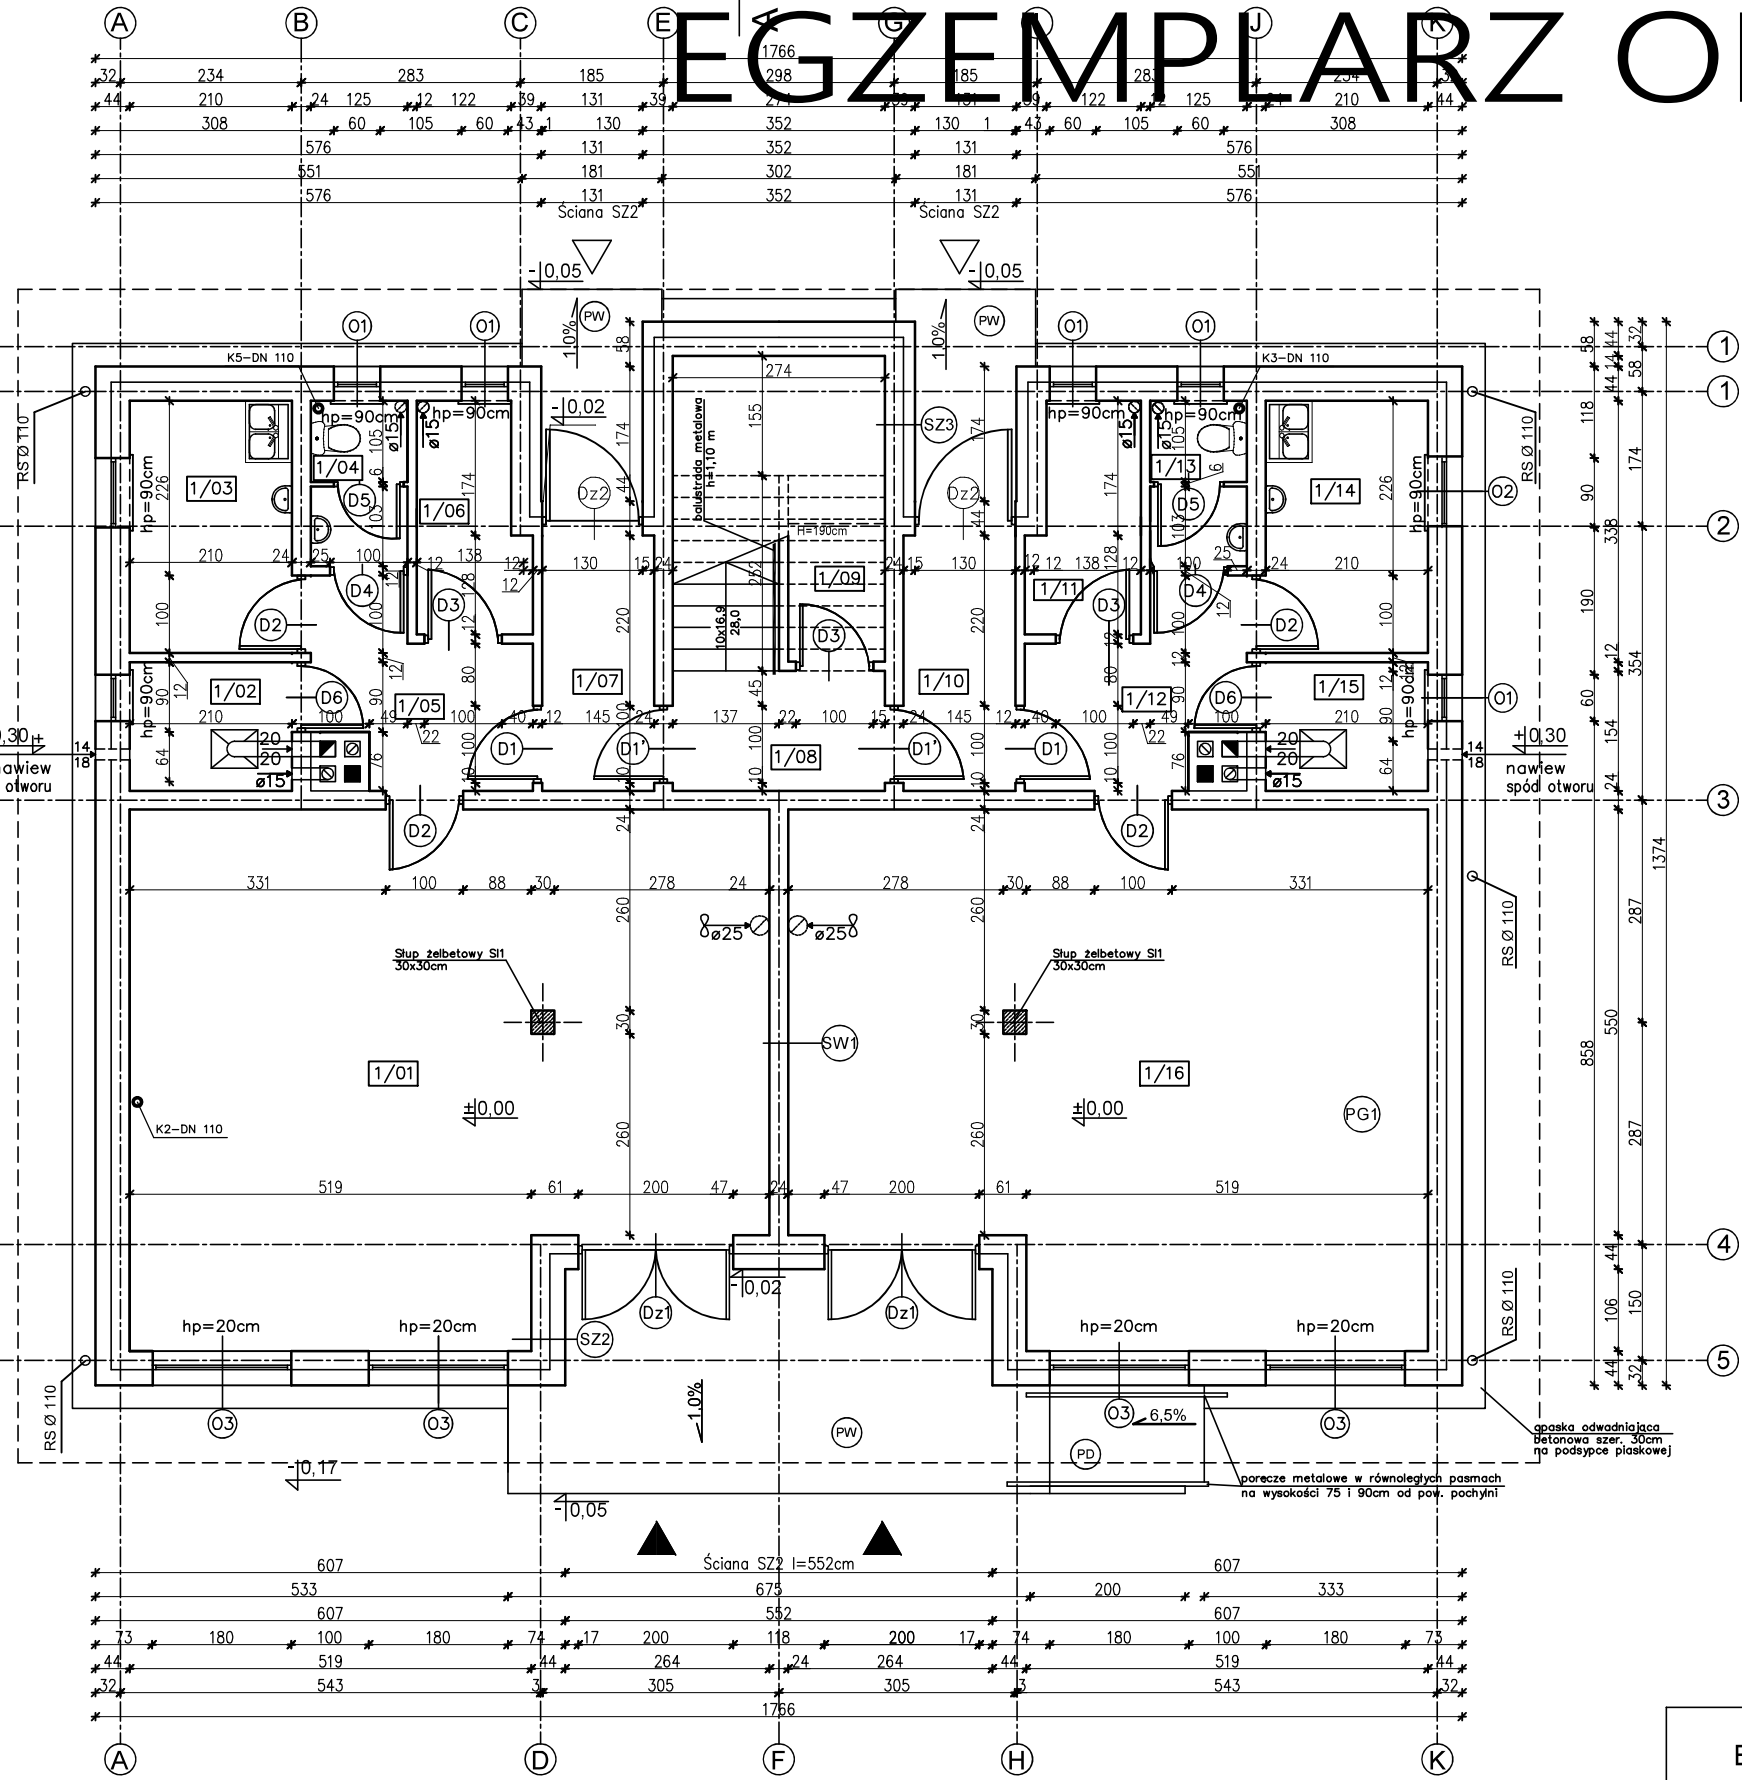

SZ2	
TYNK CEM.-WAP.	1,5cm
BLOCZEK GAZOBETONOWY	
TYPU "600" 24cm NA	
ZAPRAWIE CEM.WAP. KLASY M5	
STYROPIAN EPS 031	20cm
PLYTKI KLINKIEROWE	
WSPÓŁCZYNNIK PRZENIKANIA	
CIEPŁA U=0,138 W/m ² K	

SZ3	
TYNK CEM.-WAP.	1,5cm
BLOCZEK GAZOBETONOWY	
TYPU "600" 24cm NA	
ZAPRAWIE CEM.WAP. KLASY M5	
STYROPIAN EPS 031	15cm
PLYTKI KLINKIEROWE	
WSPÓŁCZYNNIK PRZENIKANIA	
CIEPŁA U=0,155 W/m ² K	

SW1	
TYNK CEM.-WAP.	1,5cm
BLOCZEK GAZOBETONOWY	
TYPU "600" 24cm NA	
ZAPRAWIE CEM.WAP. KLASY M5	
TYNK CEM.-WAP.	1,5cm

SW2	
TYNK CEM.-WAP.	1,5cm
BLOCZEK GAZOBETONOWY	
TYPU "600" 12cm NA	
ZAPRAWIE CEM.WAP. KLASY M5	
TYNK CEM.-WAP.	1,5cm

PW	
PLYTKI GRESOWE MROZOODPORNE.	
WYLEWKA CEMENTOWA	
GR.8-5cm ZE SPADKIEM 1%	
ZBROJONA SIATKA Z PRETÓW	
Ø4 W ODSZTĘPACH 10x10cm	
2xPAPA NA LEPIKU	
PLYTA BETONOWA Z BETONU	
C12/15 GR.15cm	
MEMBRANA KUBEŁKOWA LUB	
FOLIA PE	
PODSYPKA ŻWIROWO -PIASKOWA	
ZAGESZCZONA NA MOKRO	
(DO WYRÓWNIANIA POZIOMU) 20cm	

1/01	POM. USŁUGOWE	52,70m ²
	TERAKOTA	
1/02	KOTŁOWNIA	3,37m ²
	TERAKOTA	
1/03	POM. SOCJALNE	6,69m ²
	TERAKOTA	
1/04	WC	2,58m ²
	TERAKOTA	
1/05	KORYTARZ	5,81m ²
	TERAKOTA	
1/06	SZATNIA	3,91m ²
	TERAKOTA	
1/07	PRZEDSIONEK	4,64m ²
	TERAKOTA	
1/08	KOMUNIKACJA	4,16m ²
	TERAKOTA	
1/09	POM. GOSPODARCZE	10,05 (2,15)m ²
	TERAKOTA	
1/10	PRZEDSIONEK	4,64m ²
	TERAKOTA	
1/11	SZATNIA	3,91m ²
	TERAKOTA	
1/12	KORYTARZ	5,81m ²
	TERAKOTA	
1/13	WC	2,58m ²
	TERAKOTA	
1/14	POM. SOCJALNE	6,69m ²
	TERAKOTA	
1/15	KOTŁOWNIA	3,37m ²
	TERAKOTA	
1/16	POM. USŁUGOWE	52,70m ²
	TERAKOTA	
	RAZEM	173,61 (165,71)m ²

UWAGA:
Powierzchnie policzono zgodnie z rozporządzeniem Ministra
Rozwoju z dnia 11 września 2020 r. w sprawie szczegółowego
zakresu i formy projektu budowlanego. (Dz. U. Poz. 1609)

SZ1	
TYNK CEM.-WAP.	1,5cm
BLOCZEK GAZOBETONOWY	
TYPU "600" 24cm NA	
ZAPRAWIE CEM.WAP. KLASY M5	
STYROPIAN EPS 031	20cm
TYNK STRUKTURALNY	
WSPÓŁCZYNNIK PRZENIKANIA	
CIEPŁA U=0,138 W/m ² K	

EGZEMPLARZ OKAZOWY

EGZEMPLARZ OKAZOWY

EGZEMPLARZ OKAZOWY

CHRONIONY PRAWEM AUTORSKIM

NIE MOŻE BYĆ SPRZEDAWANY
ORAZ STANOWIĆ LEGALNEJ PODSTAWY
POZWOLENIA NA BUDOWĘ I INNYCH DECYZJI

Powielanie i kopiowanie bez zezwolenia zabronione
Ust. z dn. 4 lutego 1994r.
(tekst jedn. Dz. U. z 2000r. Nr 80 poz. 904)

Pieczętka znajduje się na wszystkich stronach dokumentacji

nowy dom

projekty budowlane

26-200 Końskie
ul. Kazanowska 18
tel. 41 372 89 36
www.nowydom-projekty.pl

Temat:

BUDYNEK USŁUGOWY Z CZĘŚCIĄ MIESZKALNĄ UC51

Inwestor:

Lokalizacja:

Branża:

A R C H I T E K T U R A

Stadium: P B

Tytuł rys:

RZUT PARTERU

Data:

Projektował:

mgr inż. Stanisław Grudzień
upr. bud. 228/KL/72

nr rys:

A - 6

Opracował:

Piotr Bocheński

Skala: 1:100

Adaptacja:

Podpis:

Data: