



RYSUNEK POKAZOWY

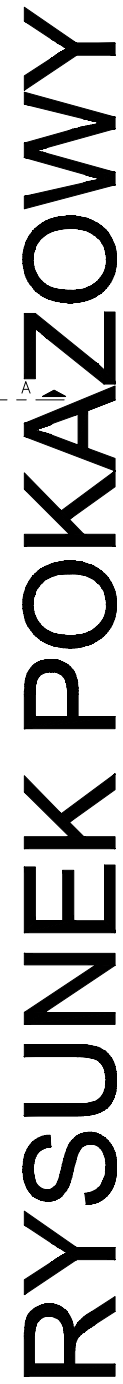

RYSUNEK POKAZOWY

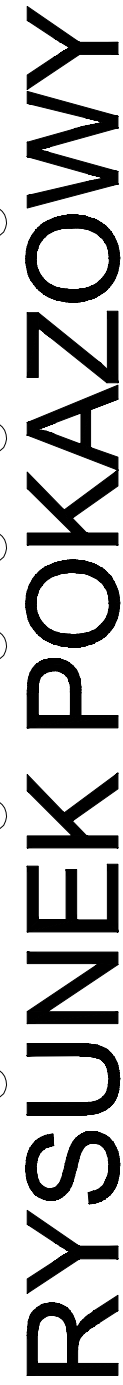

RZĄD PIĘTRA ANAZAĆ		SKALA 1:100 GRUNTA ARCH.
OBIEKT	BUDYNEK MIEJSCOWOŚCIOWY UC69	
ADRES BUDOWY		
INWESTOR		
AUTOR PROJEKTU	mgr inż. Andrzej Izabela Maron	POPS
PROJEKTANT	14/7/00	POPS
SPRZĄDZAJĄCY	mgr inż. Andrzej Izabela Maron	POPS
	14/7/00	POPS
FIRMOWA PROJEKTOWA I.M. PROJEKTY		NR INR. A5
ZORY, ul. PUSZCZYŃSKA 25 tel.: 606 75 27 39, 43 43 43		POWIERZENIE 2014 R.

RYSUNEK POKAZUJĄCY



RZUT PARTERU		SKA 1:100
PANAZAC		BRODA ARCH.
OBIĘT	BUDYNIEK MIESZKANOWY UC69	
ADRES		
BUDOWNY		
INWESTOR		
AUTOR PROJEKTU	mgr inż. Izabela Moneta	PPPS
PROJEKTANT SPRAWOZDAWCA	mgr inż. Piotr Wiozerek tel.: 71 747 9719	PPPS
OPISOWANIA PRZEKROCZENIA I IN. PROJEKTU		NR RIS:
www.HIPROJEKT.pl		A3
40-001 ZORY, ul. PSZCZYŃSKA 25 tel.: 606 75 27 38, 32 43 34 36		POWIERZ. 201 m ²