


EGZEMPLARZ POKAZOWY

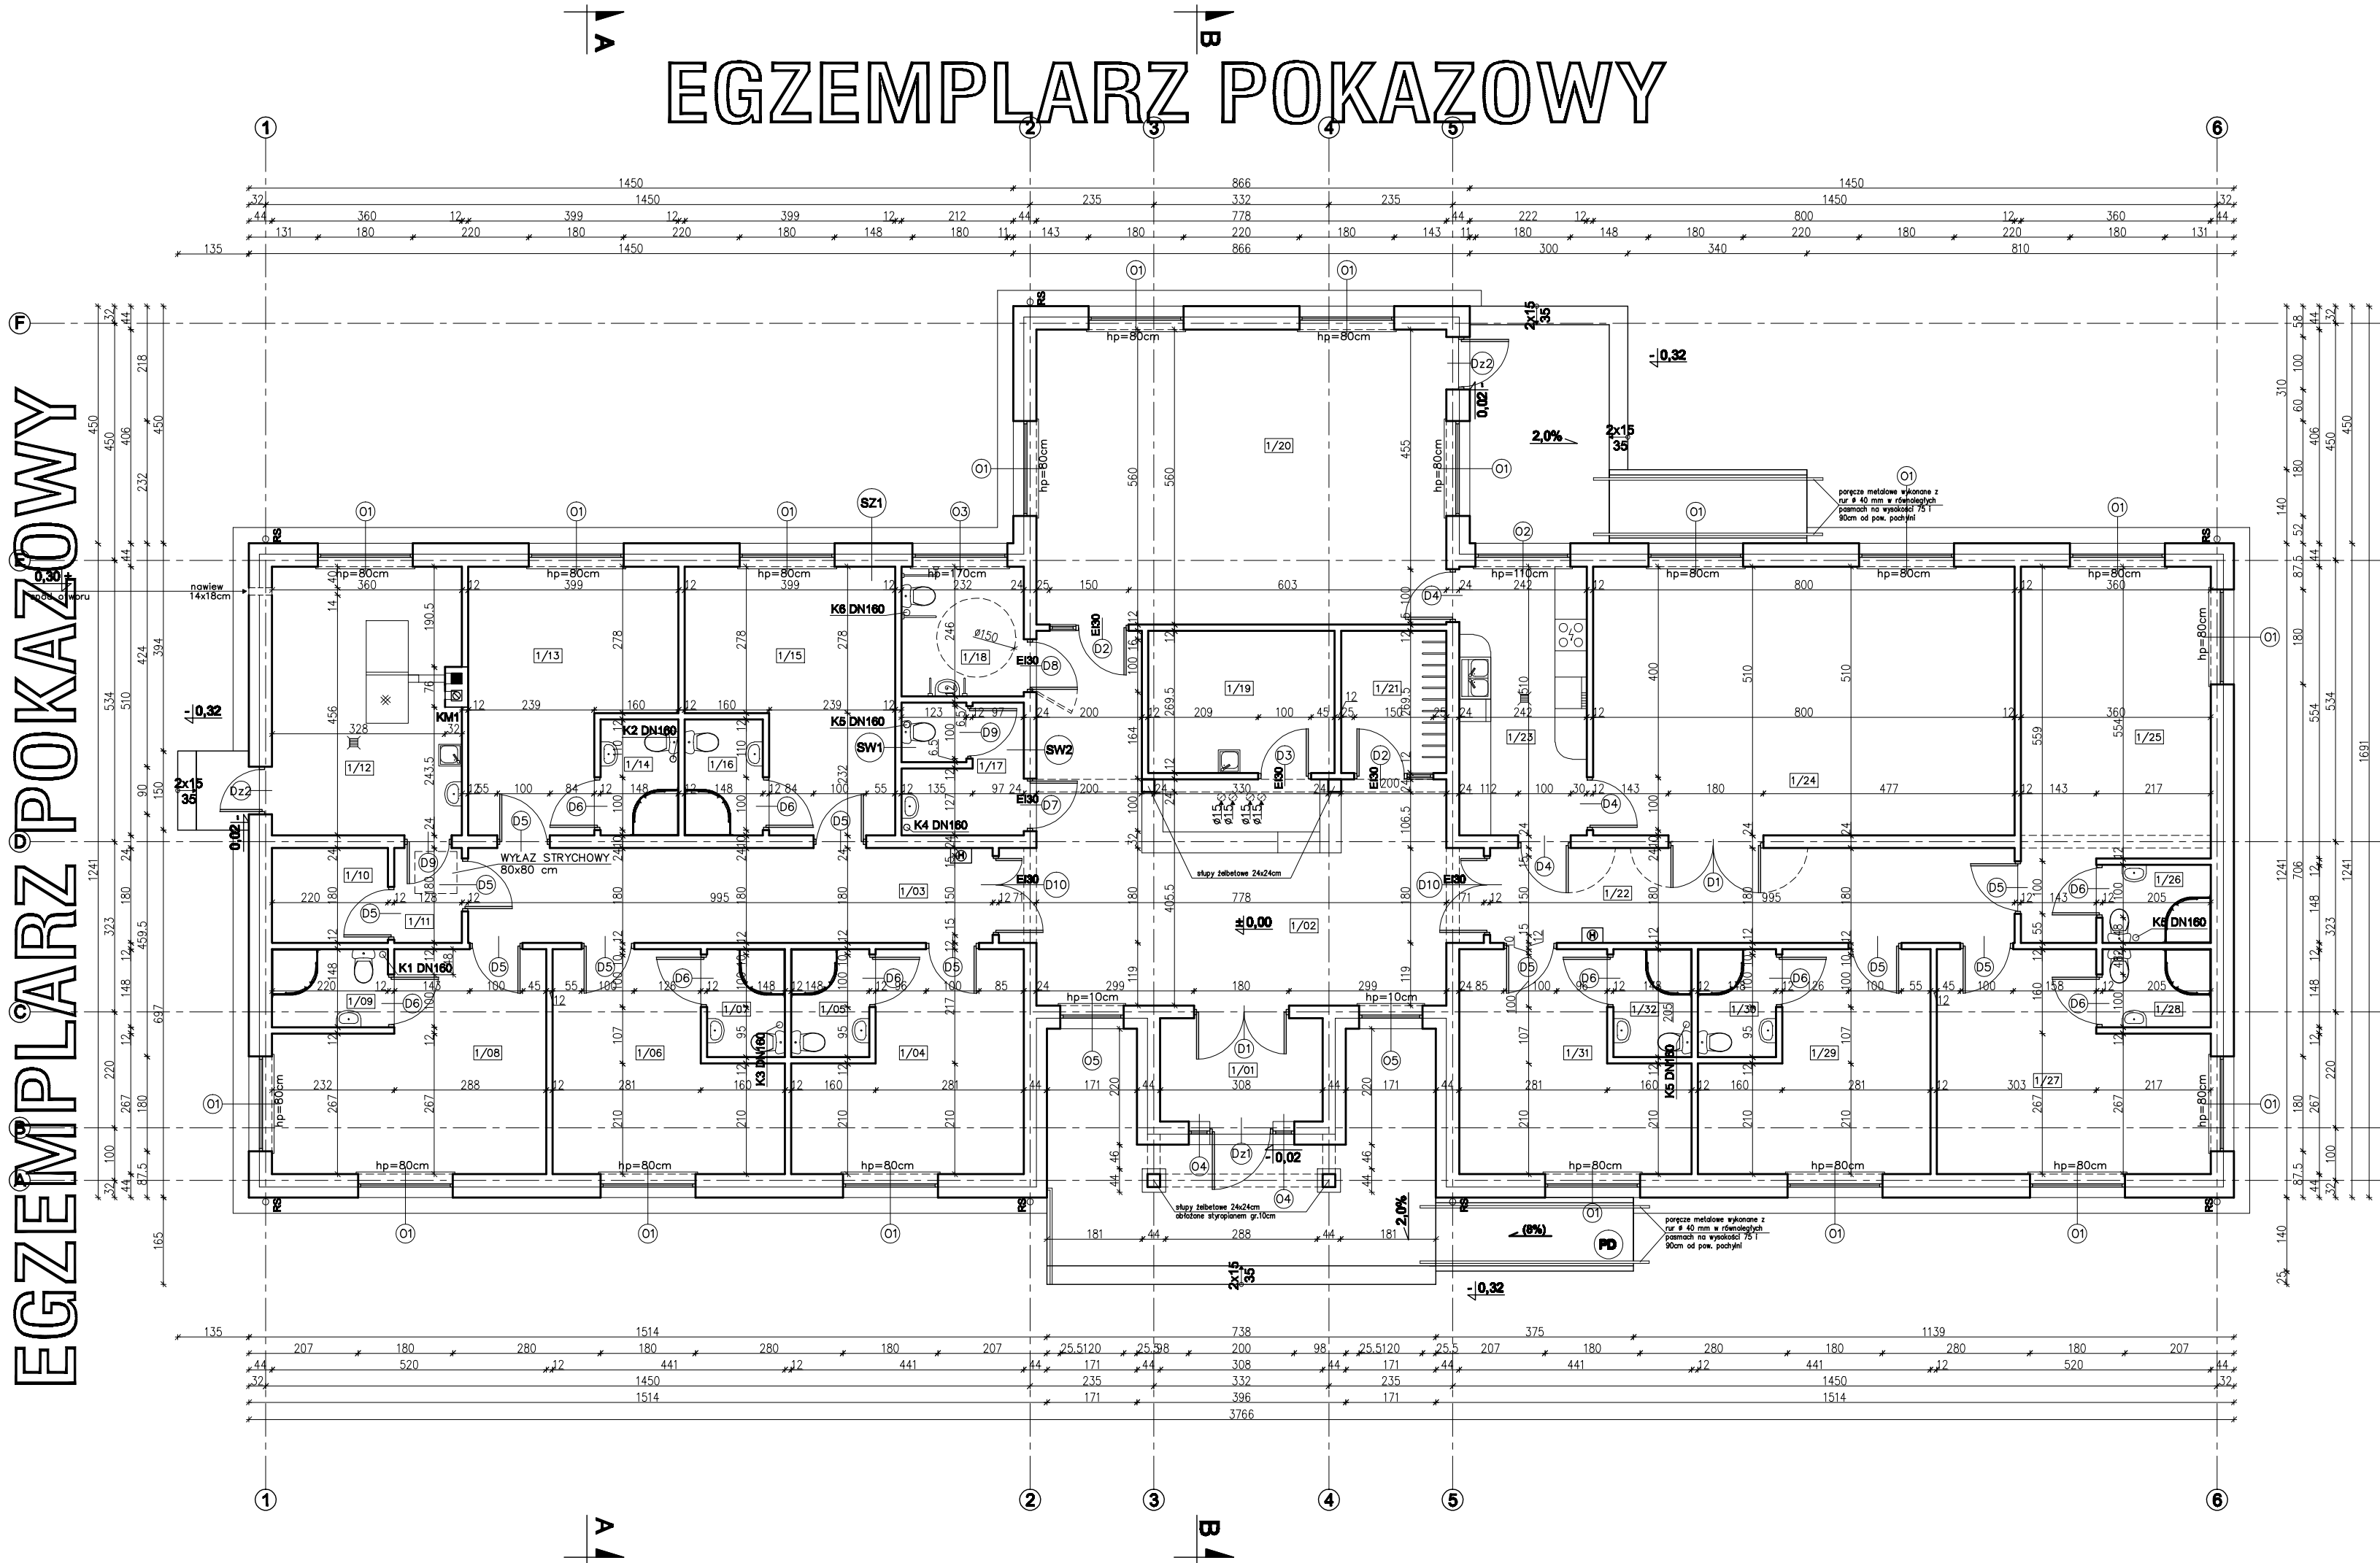


1/01	MATROKAP TERAKOTA	5,89m ²
1/02	HALL TERAKOTA	40,34m ²
1/03	KORYTARZ TERAKOTA	17,56m ²
1/04	POKÓJ PANELE PODŁ.	15,10m ²
1/05	WC TERAKOTA	2,93m ²
1/06	POKÓJ PANELE PODŁ.	15,10m ²
1/07	WC TERAKOTA	2,93m ²
1/08	POKÓJ PANELE PODŁ.	18,21m ²
1/09	WC TERAKOTA	3,15m ²
1/10	MAGAZYN TERAKOTA	3,84m ²
1/11	KORYTARZ TERAKOTA	2,21m ²
1/12	KOTŁOWNIA TERAKOTA	17,78m ²
1/13	POKÓJ PANELE PODŁ.	16,37m ²
1/14	WC TERAKOTA	3,15m ²
1/15	POKÓJ PANELE PODŁ.	16,37m ²
1/16	WC TERAKOTA	3,15m ²
1/17	WC MĘSKI TERAKOTA	5,33m ²
1/18	WC PANI TERAKOTA	5,56m ²
1/19	POMIESZCZENIE SOCJALNE TERAKOTA	9,02m ²
1/20	SALON PANELE PODŁ.	42,81m ²
1/21	SZATNIA TERAKOTA	5,06m ²
1/22	KORYTARZ TERAKOTA	17,56m ²
1/23	KUCHNIA TERAKOTA	12,12m ²
1/24	SALA KONFERENCYJNA TERAKOTA	40,41m ²
1/25	POKÓJ PANELE PODŁ.	21,91m ²
1/26	WC TERAKOTA	2,93m ²
1/27	POKÓJ PANELE PODŁ.	18,45m ²
1/28	WC TERAKOTA	2,93m ²
1/29	POKÓJ PANELE PODŁ.	15,10m ²
1/30	WC TERAKOTA	2,93m ²
1/31	POKÓJ PANELE PODŁ.	15,10m ²
1/32	WC TERAKOTA	2,93m ²
RAZEM:		404,23m ²

UWAGA:
Wszystkie powierzchnie policzono
wg PN-ISO 9836:1997

EGZEMPLARZ POKAZOWY

KM1

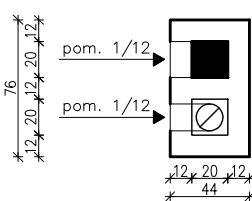

PG
TERAKOTA/PANELE PODŁOGOWE
WYLEWKA CEMENTOWA GR.6cm
ZBRZONIA SIATKA Z PRĘTÓW
Ø4 W ODSZTĘPACH 10x10cm
FOLIA PCV
STYROPIAN EPS 100-035 12cm
PAPA TERMOZGRZEWALNA
WYLEWKA BETONOWA C12/15
GR.10cm ZBRZONIA SIATKA
Z PRĘTÓW Ø8 ZE STALI AIII
(1802) O ROZSTAWIE 12cm
PIASEK ZAGĘSZCZONY NA
MOKRO (DO WYRÓWNIANIA
POZIOMU) 20cm
WSPÓŁCZYNNIK PRZENIKANIA
CIEPŁA U=0,278 W/m²K

SZ1
TYNK CEM.-WAP. 1,5cm
BŁOCZEK GAZOBETONOWY
TYPU 600 24cm NA
ZAPRAWIE CEM.WAP. KLASY M5
TYNK CEM.-WAP. 1,5cm
TYNK STRUKTURALNY
WSPÓŁCZYNNIK PRZENIKANIA
CIEPŁA U=0,124 W/m²K

SW1
TYNK CEM.-WAP. 1,5cm
BŁOCZEK GAZOBETONOWY
TYPU 600 24cm NA
ZAPRAWIE CEM.WAP. KLASY M5
TYNK CEM.-WAP. 1,5cm

SW2
TYNK CEM.-WAP. 1,5cm
BŁOCZEK GAZOBETONOWY
TYPU 600 24cm NA
ZAPRAWIE CEM.WAP. KLASY M5
TYNK CEM.-WAP. 1,5cm

PD (spadek 8%)
PŁYTKI GRESOWE MROZODOP.
ZAPRAWA KLEJOWA
ELASTYCZNA MROZOODPORNA
I WODOODPORNA
WYLEWKA CEMENTOWA
GR. 5cm ZBRZONIA SIATKA
Z PRĘTÓW Ø4 W ODSZTĘPACH
10x10cm
2xPAPA NA LEPIKU
PŁYTA BETONOWA Z BETONU
C12/15 GR.15cm
MEMBRANA KUBEŁKOWA LUB
FOLIA PE
PODSYPKA ŻWIROWO -
PIASKOWA ZAGĘSZCZONA
NA MOKRO GR. 20cm

W CELU ZAPOBIEŻENIA DESTRUKCJI
GRUNTU WOKÓŁ BUDYNKU ZALECA SIĘ
ZASTOSOWANIE STUDZIENEK
PRZY OPASCE ODWADNIAJĄCEJ

W CELU ZMINIMALIZOWANIA STYNIENIA
POPRZECZ MOSTKI TERMICZNE
OCIEPLENIE ŚCIAN WYPRÓBOWANO
W KIERUNKU OŚCIEŻNIC

Powielanie i kopiowanie bez zezwolenia zabronione
Ust. z dn. 4 lutego 1994r.
(tekst jedn. Dz. U. z 2000r. Nr 80 poz. 904)

Pięczętka znajduje się na wszystkich stronach dokumentacji

nowy dom		26-200 Końskie	
projekty budowlane		ul. Kazanowska 18	
		tel. 41 372 88 05	
		www.nowydom-projekty.pl	
Temat: BUDYNEK USŁUGOWY UC07			
Inwestor:			
Lokalizacja:			
Branża: ARCHITEKTURA		Stadium: PB	
Tytuł rys: RZUT PARTERU			
Projektował: inż. Ryszard Fabrowski		nr rys:	
upr. bud. 27/86		A - 2	
Opracował: mgr inż. Arkadiusz Galiasz		Skala: 1:100	
Adaptacja:		Podpis: Data:	