


Y

EGZEMPLARZ POKAZOWY

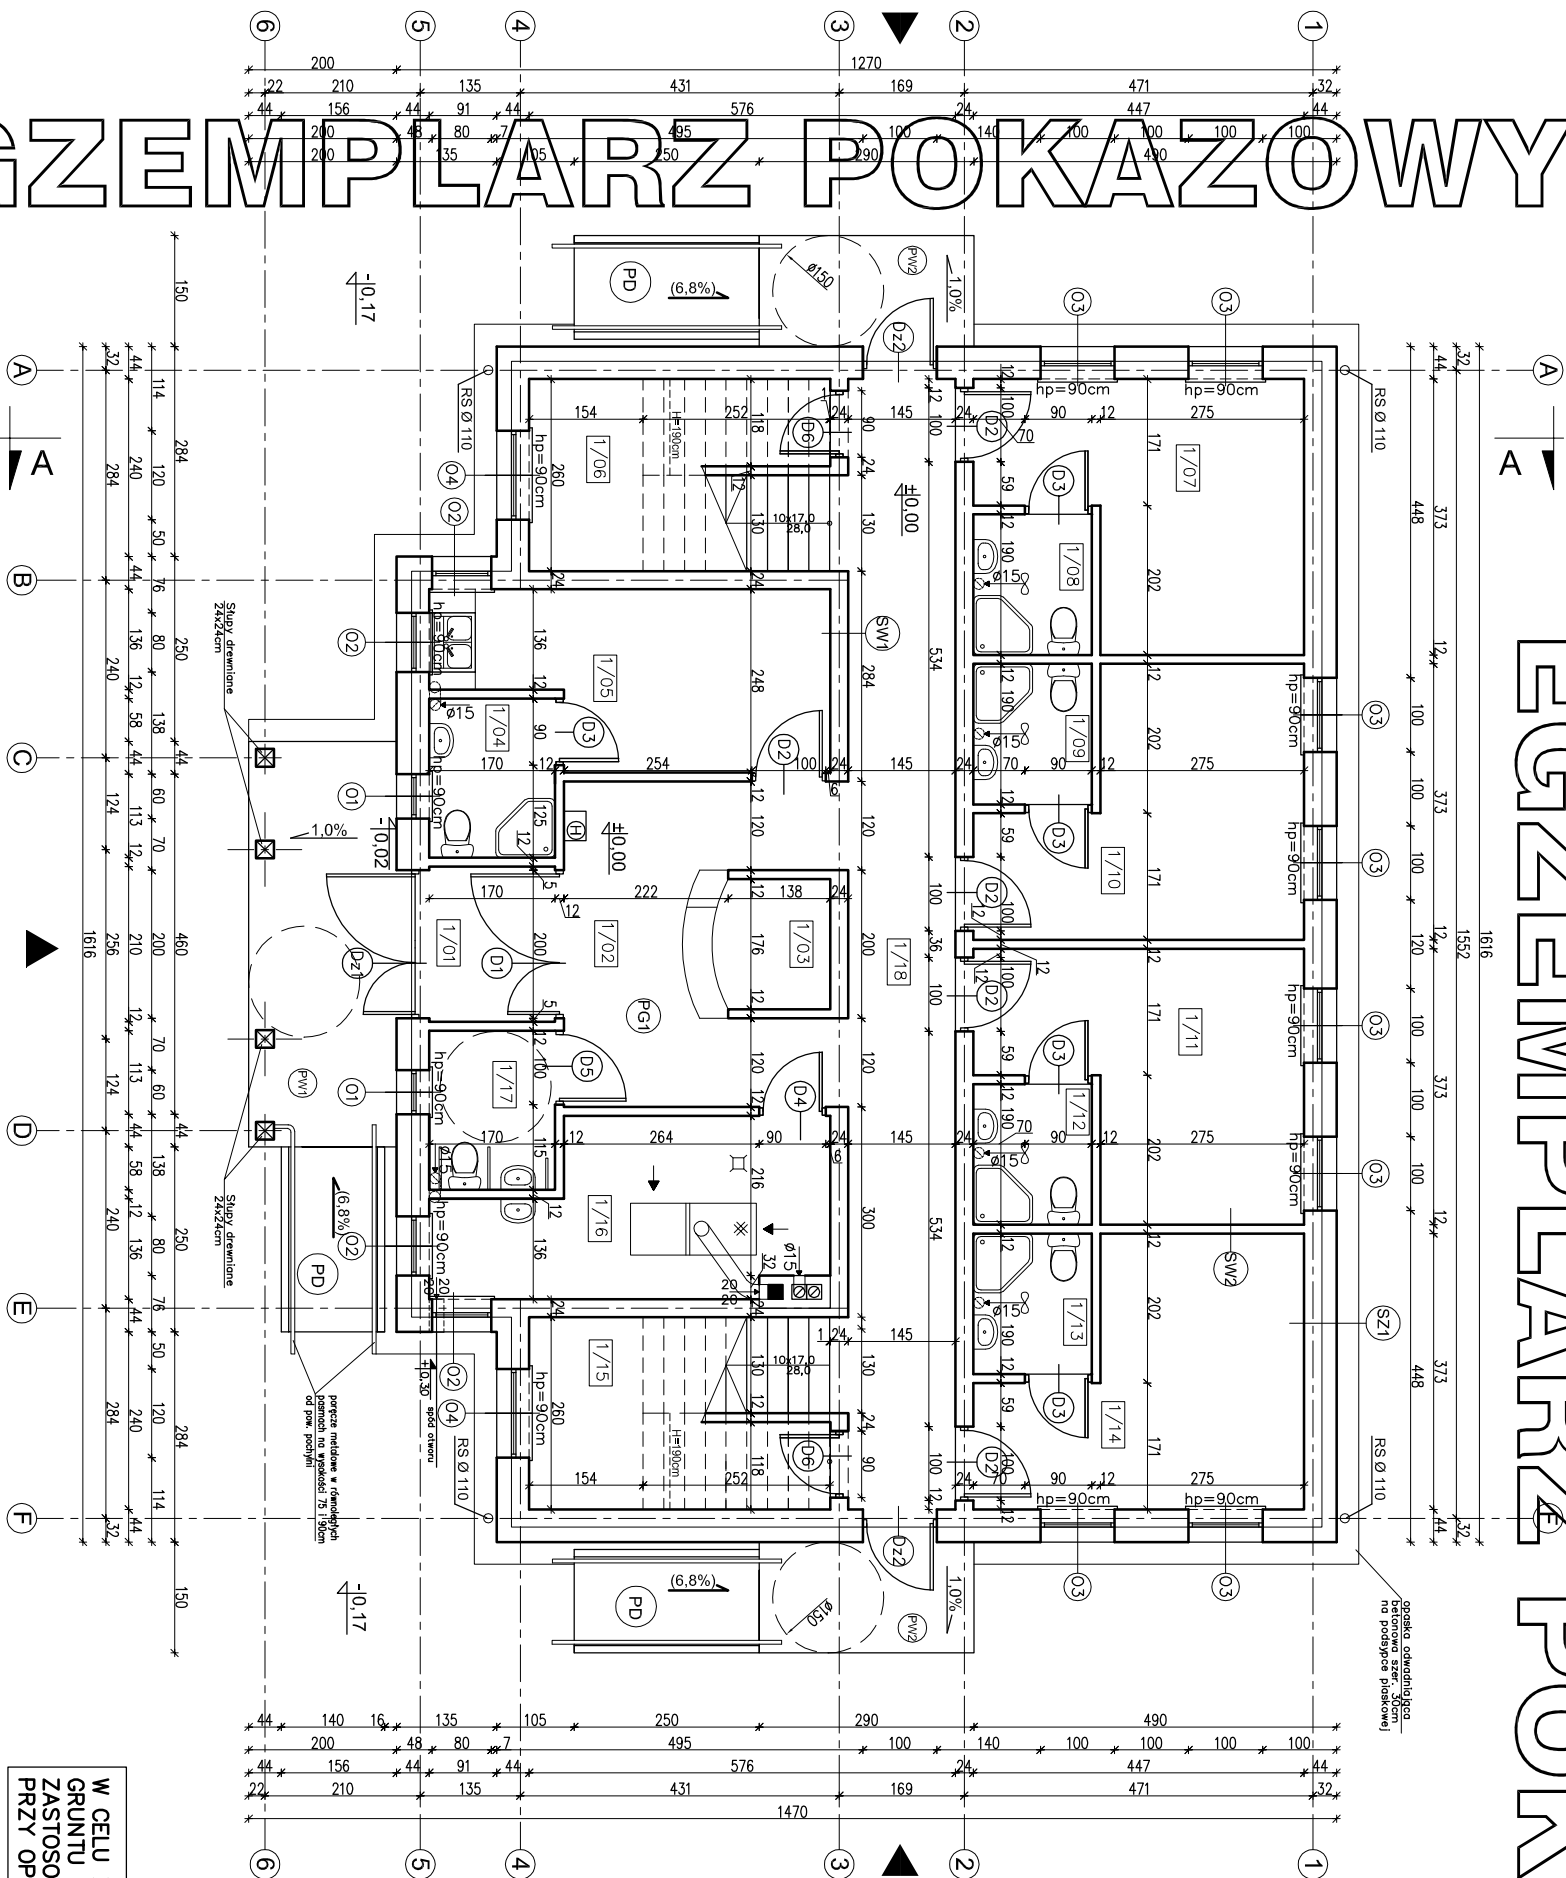

PG 1	TERAKOTA /PANELE WYLEAKOTA CEMENTOWA GR.6cm ZBROJONA SIATKA Z PRĘTÓW Ø4 w ODSTĘPACH 10x10cm FOLIA PCV STYROPIAN EPS 100--035 12cm ZAPRAWA NA LEPIKU WYLEAKA BETONOWA C12/15 GR.10cm ZBROJONA SIATKA Z PRĘTÓW Ø8 ZE STALI AIII (1862) O ROZSTAWIE 12cm PODSYPKA ZMIROWO-PŁASKOWA ZAGĘSZCZONA NA MOKRO (DO WYRÓWNIANIA POZIOMU) 20cm
------	--

PD (spadek 6,8%)
PŁYTKI GRESOWE MROZODOP. ZAPRAWA KLEJOWA ELASTYCZNA MROZODOPORNA I WODOODOPORNA WŁEWKA CEMENTOWA GR. 5cm ZBRUDZONA SIATKA Z PRĘTÓW Ø4 w ODSTĘPACH 10x10cm ZAPRAWA NA LEPIKU PŁYTA BETONOWA Z BETONU C12/15 GR.15cm MEMBRANA KUBEKOWA LUB FOLIA PE PODSIYPKA ZMIROWO – PŁASKOWA ZAŁĘSzcZONA NA MOKRO GR. 20cm

UMAGA:
Powierzchnie policzono zgodnie z rozporządzeniem
Ministra Transportu, Budownictwa i Gospodarki
Morskiej z dnia 25 kwietnia 2012 r.
w sprawie szczegółowego zakresu i formy projektu
budowlanego. (Dz. U. poz. 462)

1/15	POM. GOSPODARCZE	9,63 (2,48) m ²
	TERAKOTA	
1/16	KOTŁOWNIA	10,86 m ²
	TERAKOTA	
1/17	WC DLA NIEPEŁNOSPRAWNYCH	3,54 m ²
	TERAKOTA	
1/18	KORYTARZ	22,29 m ²
	TERAKOTA	
	RAZEM	153,41 (139,10) m ²

SZ1				
TANK CEM.-WAP.				1,5cm
BLOCZEK GAZOBEZCERNOWY				
TYPU "600" 24cm NA				
ZAPRAWIE CEM.WAP. KLASY M5				
STROPIAN EPS 70-031 20cm				
TANK STRUKTURALNY				
WSPOLCZYNNIK PRZENIKANIA				
Ciepła U=0,124 W/m ² K				

SZ21 ¹ (do zrzędnaj +0,18m)	
TNAK CEM. – WAP.	1,5cm
FUNDAMENTOWE BLOCZKI	24cm
KERAMIZOWE TONOWE	
NA ZAPAMIE CEM.WAP. KLASY M10	
MASA ASFALTOWO-KAUCZUKOWA	
(3x) po obu stronach ściany fundamentowej	
STROPIAN XPS 300–035	18cm
ZAPRAWA KIELOWA NA SIATCE	18cm
PŁYTKI KLINKIEROWE	
WSPŁĘCZNIK PRZEMIKANIA	
CIĘPIEA U=0,177 W/m ² K	

SZ2	(od zrzędni +2,96)	
TYNOK CEM. – WAP.		1,5cm
BLOCZEK GAZOBETONOWY		
TPU 600*24cm NA		
ZAPRAWIANE CEM.WAP. KLASY M5		
STROPIONAN EPS 70–031		20cm
STROPIONANOWE DESKI		
ELIMACYJNE IMITULACJE DREWNO		
WSPÓŁCZYNNIK PRZEKAZANIA		
CIĘPŁA U=0,124 W/m²K		

SW1	TYNK CEM.-WAP.	1,5cm
	BLÓCZEK GAZOBEŃTONOWY	
	TPU „600” 24cm NA	
	ZAPRAWIE CEM.WAP. KLASY M5	
	TYNK CEM.-WAP.	1,5cm
SW2	TYNK CEM.-WAP.	1,5cm
	BLÓCZEK GAZOBEŃTONOWY	
	TPU „500” 12cm NA	
	ZAPRAWIE CEM.WAP. KLASY M5	
	TYNK CEM.-WAP.	1,5cm

PW1	PLATKA GRESOWE MROZOPORNE WYLEWKA CEMENTOWA GR. 7-5cm ZBRUJONA SIATKA Z PRĘTÓW 44 W ODSZTEPACH 10x10cm	PLATKA GRESOWE MROZOPORNE WYLEWKA CEMENTOWA GR. 7-5cm ZBRUJONA SIATKA Z PRĘTÓW 44 W ODSZTEPACH 10x10cm	PW2	PLATKA GRESOWE MROZOPORNE WYLEWKA CEMENTOWA GR. 7-5cm ZBRUJONA SIATKA Z PRĘTÓW 44 W ODSZTEPACH 10x10cm
PLATKA BETONOWA Z BETONU C12/15 GR.15cm	PLATKA BETONOWA Z BETONU C12/15 GR.15cm	PLATKA BETONOWA Z BETONU C12/15 GR.15cm	PLATKA BETONOWA Z BETONU C12/15 GR.15cm	PLATKA BETONOWA Z BETONU C12/15 GR.15cm
MEMBRANA KUBEŁKOWA LUB FOLIA PE	MEMBRANA KUBEŁKOWA LUB FOLIA PE	MEMBRANA KUBEŁKOWA LUB FOLIA PE	MEMBRANA KUBEŁKOWA LUB FOLIA PE	MEMBRANA KUBEŁKOWA LUB FOLIA PE
PODSYPKA ZMIROWO-PIASKOWA ZAGĘSZCZONA NA MOKRO (DO WYROWNIANIA POZIOMU) 20cm	PODSYPKA ZMIROWO-PIASKOWA ZAGĘSZCZONA NA MOKRO (DO WYROWNIANIA POZIOMU) 20cm	PODSYPKA ZMIROWO-PIASKOWA ZAGĘSZCZONA NA MOKRO (DO WYROWNIANIA POZIOMU) 20cm	PODSYPKA ZMIROWO-PIASKOWA ZAGĘSZCZONA NA MOKRO (DO WYROWNIANIA POZIOMU) 20cm	PODSYPKA ZMIROWO-PIASKOWA ZAGĘSZCZONA NA MOKRO (DO WYROWNIANIA POZIOMU) 20cm



nowy dom

projekty budowlane

26-200 Końskie
ul. Kazanowska 18
tel. 41 372 88 00
www.nowy-dom-projekty.pl

Temat:	BUDYNEK USŁUGOWY UCISKO		
Inwestor:			
Lokalizacja:			
Branża:	ARCHITECTURA		
Tytuł rys:	RZUT PARTERU	Stadium: P.B.	
Projektował:	inż. Stanisław Grudzien upr. bud. 228/KL/72	nr rys: A - 6	
Opracował:	mgr inż. Wojciech Sikora	Skala: 1:100	
Adaptacja:	Podpis:	Data:	