




EGZEMPLARZ POKAZOWY

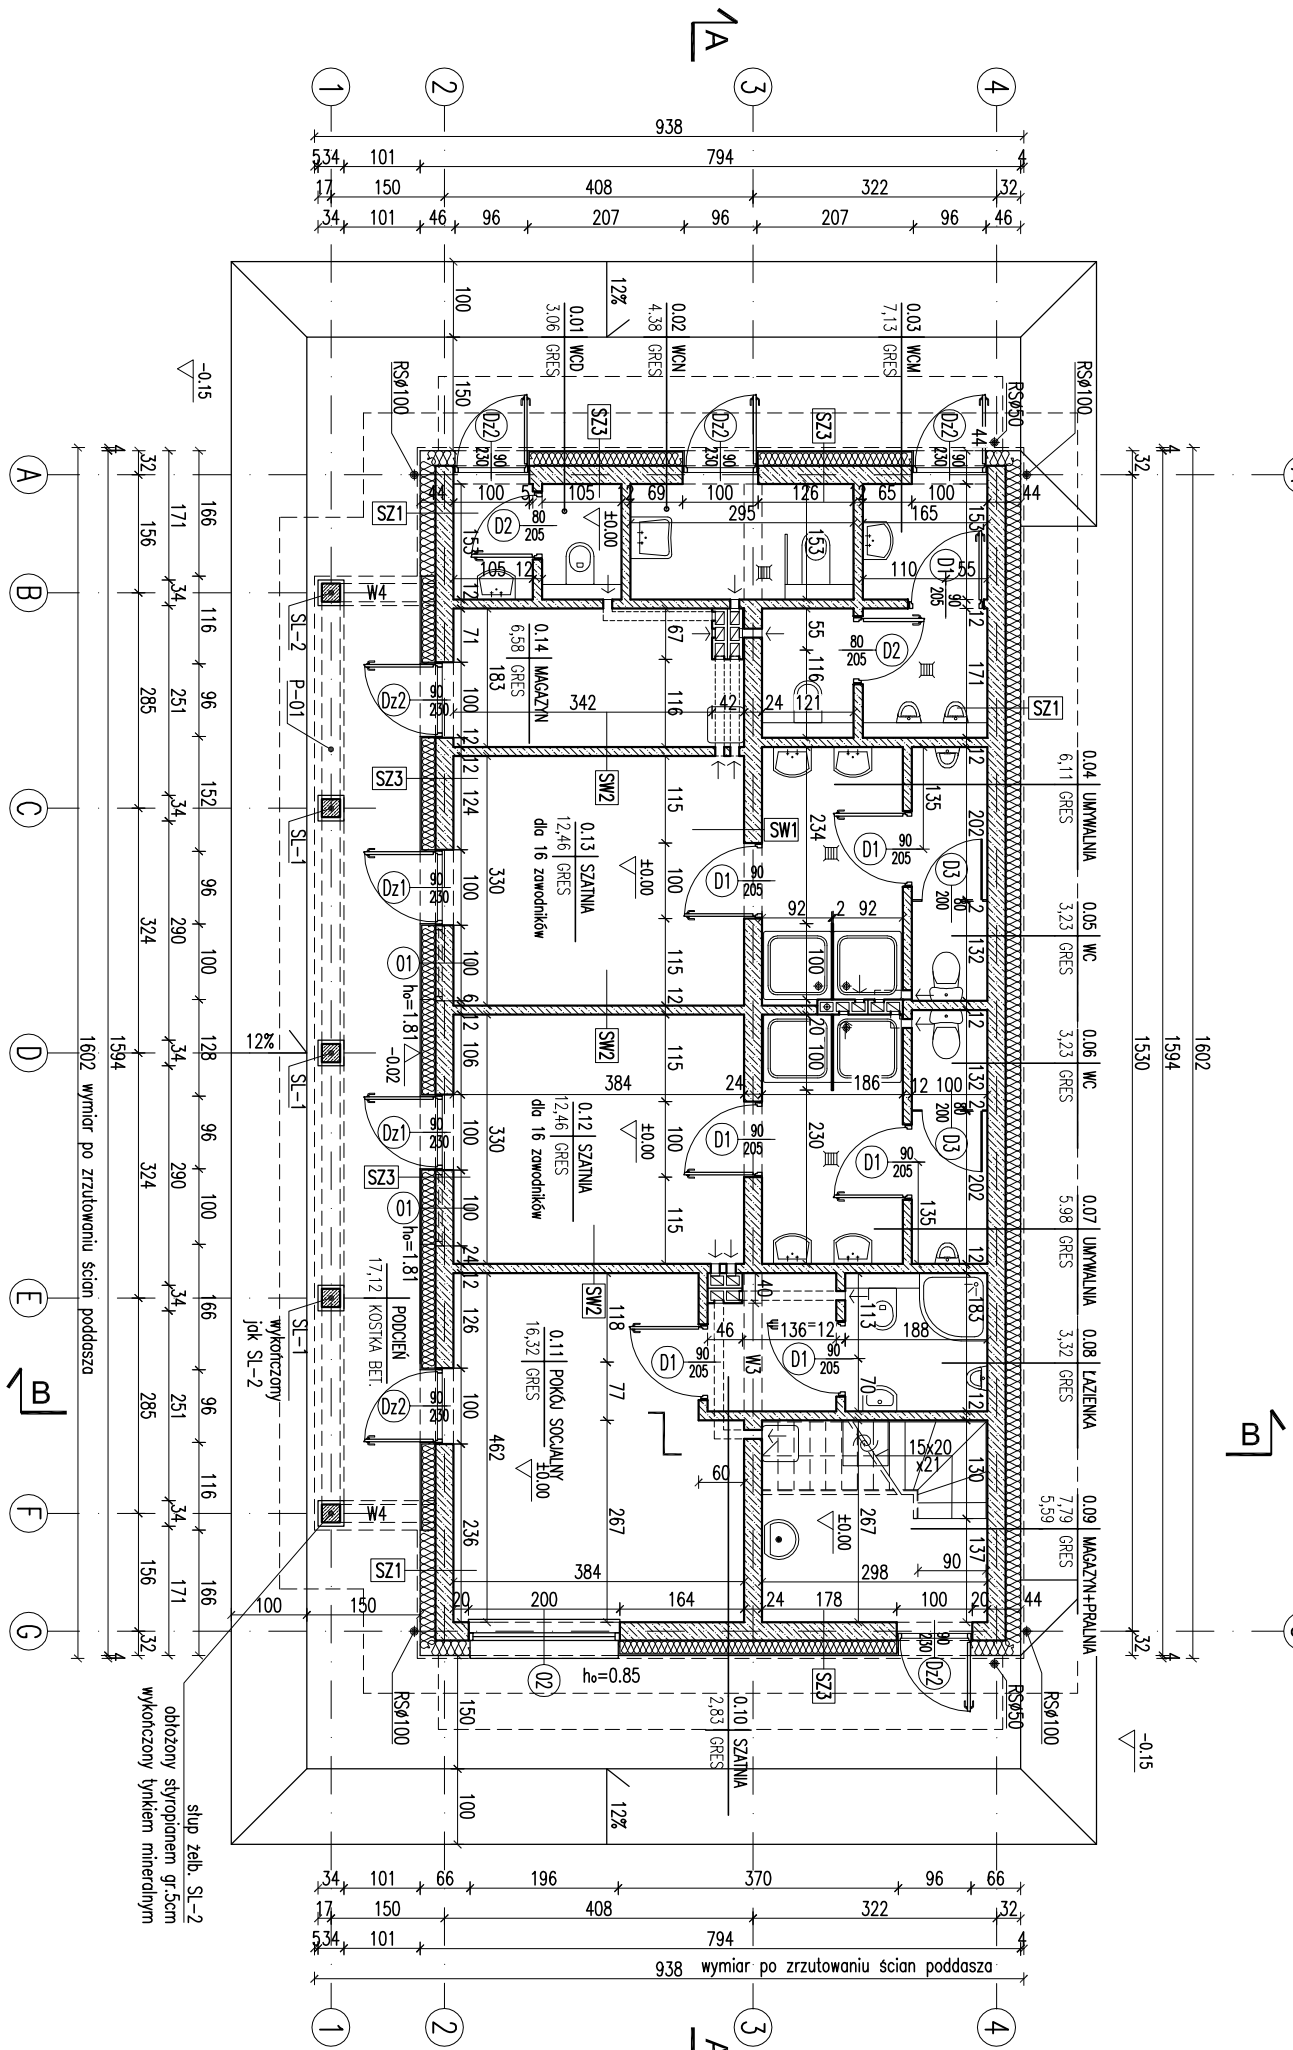

- 1 - WCN 0.02
- 2 - WCM 0.03
- 3 - szatnie 0.13
- 4 - WCD 0.01
- 5 - magazyn 0.14
- 6 - szatnie 0.13

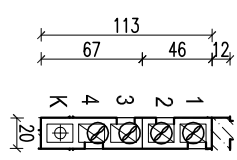

- 1 - WC 0.06
- 2 - WC 0.05
- 3 - umywalnie 0.04
- 4 - umywalnie 0.07
- K - pion kanalizacyjny

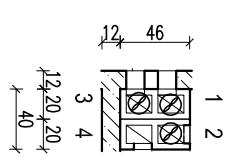

- 1 - szatnie 0.12
- 2 - łazienka 0.08
- 3 - szatnie 0.12
- 4 - magazyn 0.09

kanaly wentylacyjne zaopatrzone w wentylator
automatycznie włączany wraz z zapaleniem światła

- kanał wentylacyjny o pow. 200 cm²

SF1	błoczek betonowe 24.0 2 x dysperbit 17.0 styropian klej na ściance 2.0 płytki klinkierowe pow.poz.terenu
SF2	błoczeki betonowe 24.0
SZ1	1.5 tynk cementowo-wapienny 24.0 bloczki z betonu komórkowego 20.0 styropian 0.5 tynk mineralny
SZ2	powyżej poziomu +2.45 1.5 tynk cementowo-wapienny 24.0 bloczki z betonu komórkowego 24.0 styropian 0.5 tynk mineralny
SZ3	1.5 tynk cementowo-wapienny 24.0 bloczki z betonu komórkowego 18.0 styropian 2.0 płytki klinkierowe
SZ4	12.0 bloczki z betonu komórkowego 10.0 styropian 0.5 tynk mineralny
SW1	1.5 tynk cementowo-wapienny 24.0 bloczki z betonu komórkowego 1.5 tynk cementowo-wapienny
SW2	1.5 tynk cementowo-wapienny 12.0 bloczki z betonu komórkowego 1.5 tynk cementowo-wapienny

Uwagi:
1. Wymiary otworów w świetle muru pod stłatkę okienną i drzwiową
dostosować na budowie po wyborze producenta stolarki.

RZUT PARTERU

SKALA 1:100	BRANŻA ARCH
W.M. MURATOR PROJEKT	NR PRS A1