


UWAGA:

Wentylacja pomieszczeń 1/03 i 1/04 za pomocą wentylatora dachowego W.D.1 o wydajności min. 250 m³/h.

Wentylacja pomieszczenia 1/13 za pomocą wentylatora dachowego W.D.2 o wydajności min. 200 m³/h.

EGZEMPLARZ POKAZOWY

EGZEMPLARZ POKAZOWY

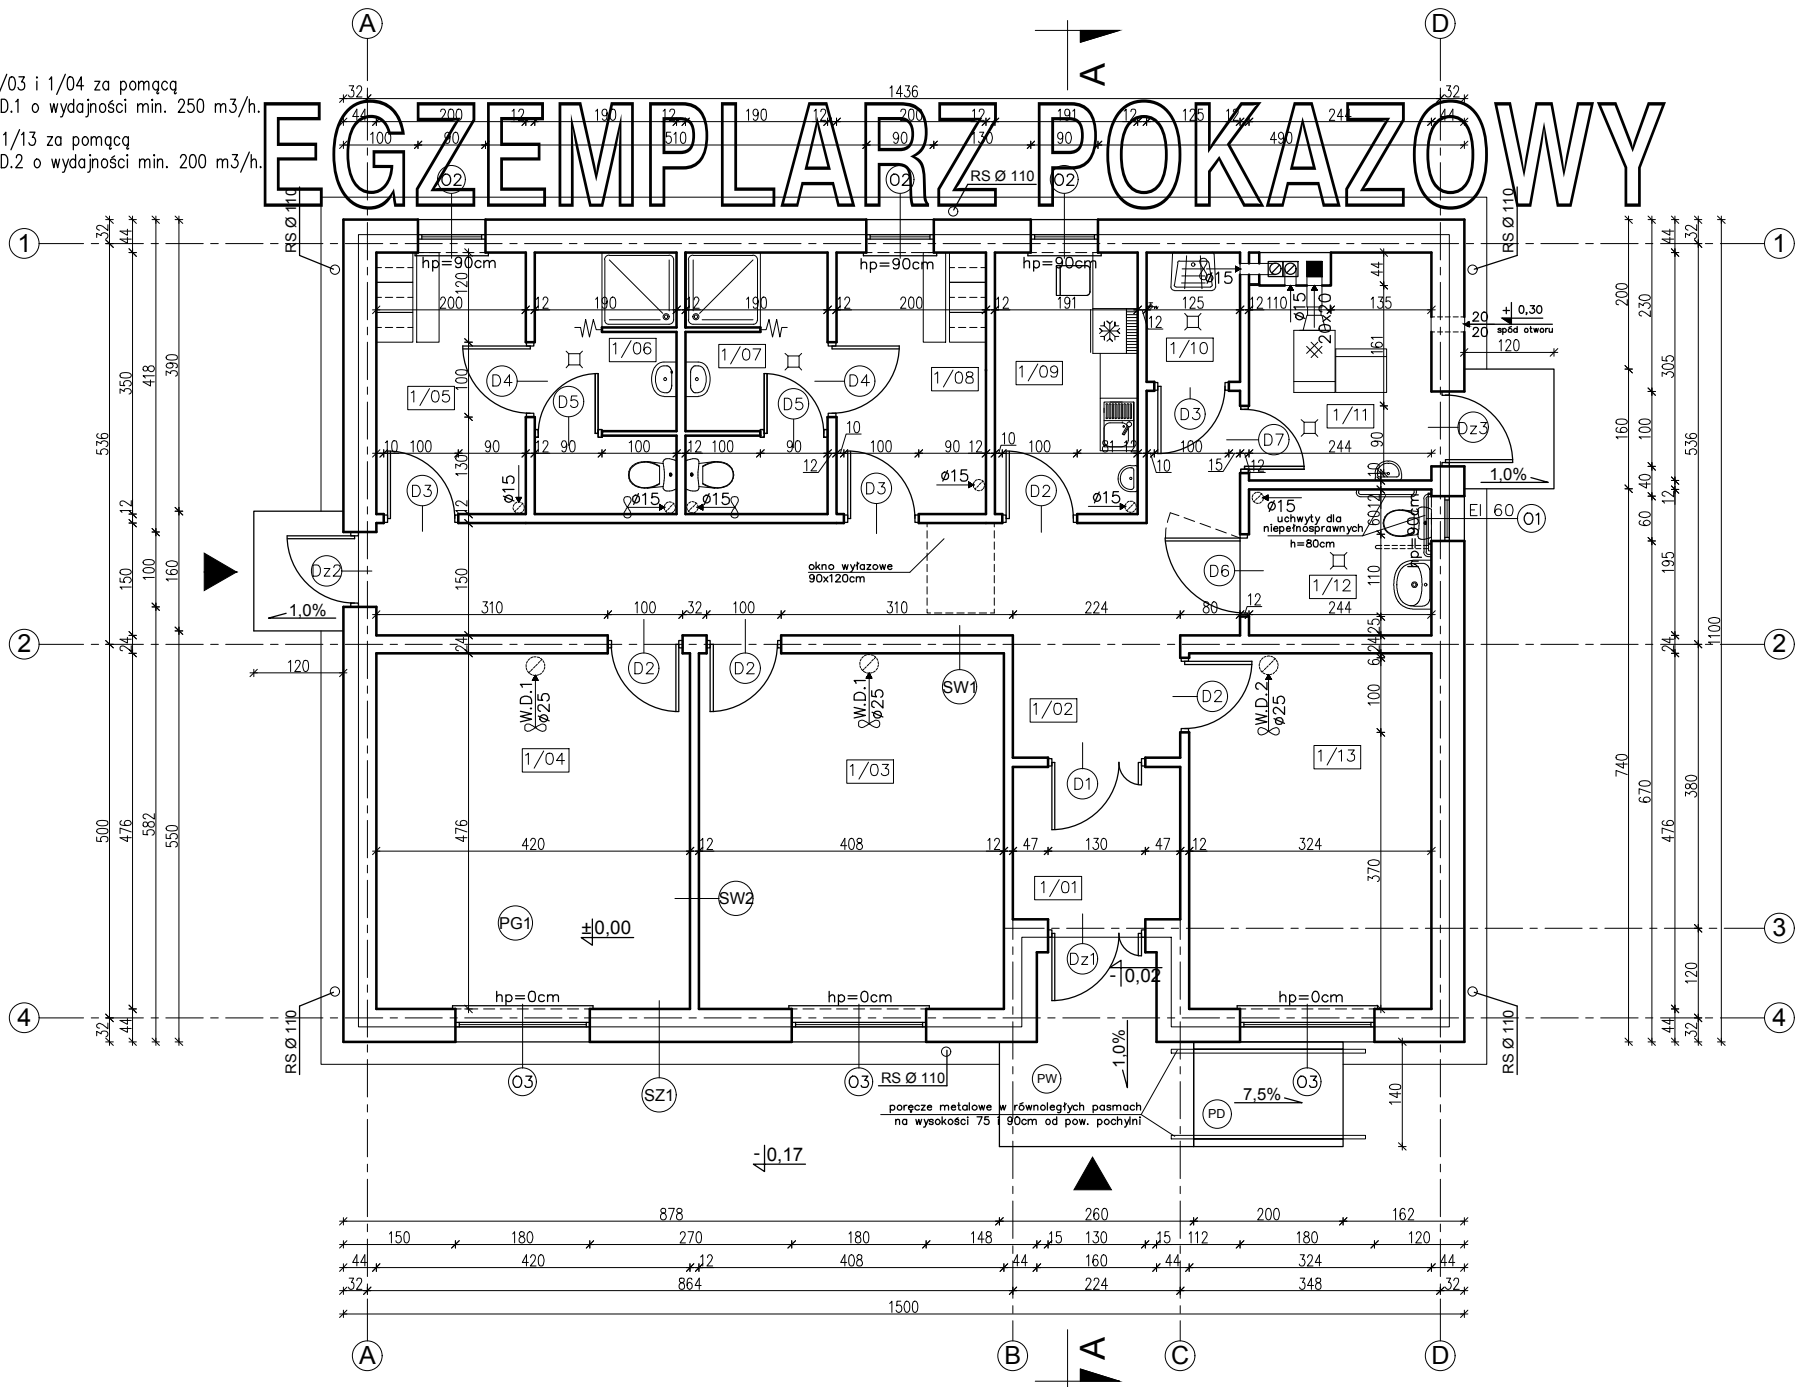

PG
TERAKOTA/PANELE
WYLEWKA BETONOWA GR.6cm ZBROJONA SIATKĄ Z PRĘTÓW Ø4 W ODSTĘPACH 10x10cm
FOLIA PCV
STYROPIAN EPS 100-035 12cm
2xPAPA NA LEPIKU
WYLEWKA BETONOWA C12/15 GR.10cm ZBROJONA SIATKĄ Z PRĘTÓW Ø8 ZE STALI AII (18G2) O RÓZSTAWIE 12cm
PODSYPKA PIASKOWA ZAGĘSZCZONA NA MOKRO (DO WYRÓWNANIA POZIOMU) 20cm WSPÓŁCZYNNIK PRZENIKANIA CIEPŁA U=0,278W/m²K

PD (spadek 7,5%)
PŁYTKI GRESOWE MROZODOP.
ZAPRAWA KLEJOWA ELASTYCZNA MROZOODPORNĄ I WODOODPORNĄ
WYLEWKA BETONOWA GR. 5cm ZBROJONA SIATKĄ Z PRĘTÓW Ø4 W ODSTĘPACH 10x10cm
2xPAPA NA LEPIKU
PŁYTA BETONOWA Z BETONU C12/15 GR.15cm
MEMBRANA KUBEŁKOWA LUB FOLIA PE
PODSYPKA ZWIROWO – PIASKOWA ZAGĘSZCZONA NA MOKRO GR. 20cm

PW
KOSTKA BETONOWA GR. 6cm
PODSYPKA CEMENTOWO – PIASKOWA GR. 4cm
PODSYPKA ŻWIROWA ZAGĘSZCZONA W WARSTWACH GR. 30cm

SZ1
TYNK CEM.–WAP. 1,5cm
BŁOCZEK GAZOBETONOWY TYPU "600" 24cm NA
ZAPRAWIE CEM.WAP. KLASY M5
STYROPIAN EPS 70-031 20cm
TYNK STRUKTURALNY
WSPÓŁCZYNNIK PRZENIKANIA CIEPŁA U=0,124 W/m²K

SZ1' (do rzędnej +0,18m)
TYNK CEM.–WAP. 1,5cm
FUNDAMENTOWE BŁOCZKI KERAMZYTOBETONOWE 24cm
NA ZAPRAWIE CEM.WAP. KLASY M10
MASA ASFALTOWO-KAUCZUKOWA (3x) po obu stronach ścian fundamentowej
STYROPIAN XPS 300-035 14cm
ZAPRAWA KLEJOWA NA SIATCE
PŁYTKI KLINKIEROWE

SZ2
na wysokości pasa okien
TYNK CEM.–WAP. 1,5cm
BŁOCZEK GAZOBETONOWY TYPU "600" 24cm NA
ZAPRAWIE CEM.WAP. KLASY M5
STYROPIAN EPS 70-031 20cm
ZAPRAWA KLEJOWA
STYROPIANOWE DESKI ELEWACYJNE IMITUJĄCE DREWNO
WSPÓŁCZYNNIK PRZENIKANIA CIEPŁA U=0,124W/m²K

SW1
EGZEMPLARZ POKAZOWY
TYNK CEM.–WAP. 1,5cm
BŁOCZEK GAZOBETONOWY TYPU "600" 24cm NA
ZAPRAWIE CEM.WAP. KLASY M5
STYROPIAN EPS 70-031 20cm
ZAPRAWA KLEJOWA
TYNK CEM.–WAP. 1,5cm

Pieczętka z najduje się na wszystkich stronach dokumentacji

1/01	PRZEDSIONEK	4,44m ²
1/02	KORYTARZ	22,73m ²
1/03	POM. BIUROWE	19,15m ²
1/04	POM. BIUROWE	19,72m ²
1/05	SZATNIA MĘSKA	6,84m ²
1/06	UMYWALNIA MĘSKA	6,49m ²
1/07	UMYWALNIA DAMSKA	6,49m ²
1/08	SZATNIA DAMSKA	6,84m ²
1/09	POM. SOCJALNE	6,52m ²
1/10	POM. PORZĄDKOWE	2,07m ²
1/11	KOTŁOWNIA	6,79m ²
1/12	WC	4,63m ²
1/13	POM. BIUROWE	15,18m ²
	RAZEM	127,89m ²

UWAGA:
Powierzchnie policzono zgodnie z rozporządzeniem Ministra Transportu, Budownictwa i Gospodarki Morskiej z dnia 25 kwietnia 2012 r. w sprawie szczegółowego zakresu i formy projektu budowlanego. (Dz. U. poz. 462)

W CELU ZAPOBIEŻENIA DESTRUKCJI GRUNTU WOKÓŁ BUDYNKU ZALECA SIĘ ZASTOSOWANIE STUDZIENEK CHŁONNYCH PRZY OPASCE ODWADNIAJĄCEJ

W CELU ZMINIMALIZOWANIA STRAT CIEPŁA POPRZECZ MOSTKI TERMICZNE, NALEŻY OCIEPLENIE ŚCIAN WYPROMADZIĆ NA 4cm W KIERUNKU OŚCIEŻNICY

nowy dom

projekty budowlane

26-200 Końskie
ul. Kazanowska 18
tel. 41 372 88 33
www.nowydom-projekty.pl

Temat:

BUDYNEK USŁUGOWY (ZAPLECZA SOCJALNEGO) UC68

Inwestor:

Lokalizacja:

Branża:

ARCHITEKTURA

Stadium:

P B

Tytuł rys:

RZUT PARTERU

Data:

Projektował:

inż. Stanisław Grudzień

nr rys:

A - 2

Opracował:

mgr inż. Wojciech Sikora

Skala:

1:100

Adaptacja:

Podpis:

Data: