



EGZEMPLARZ POKAZOWY

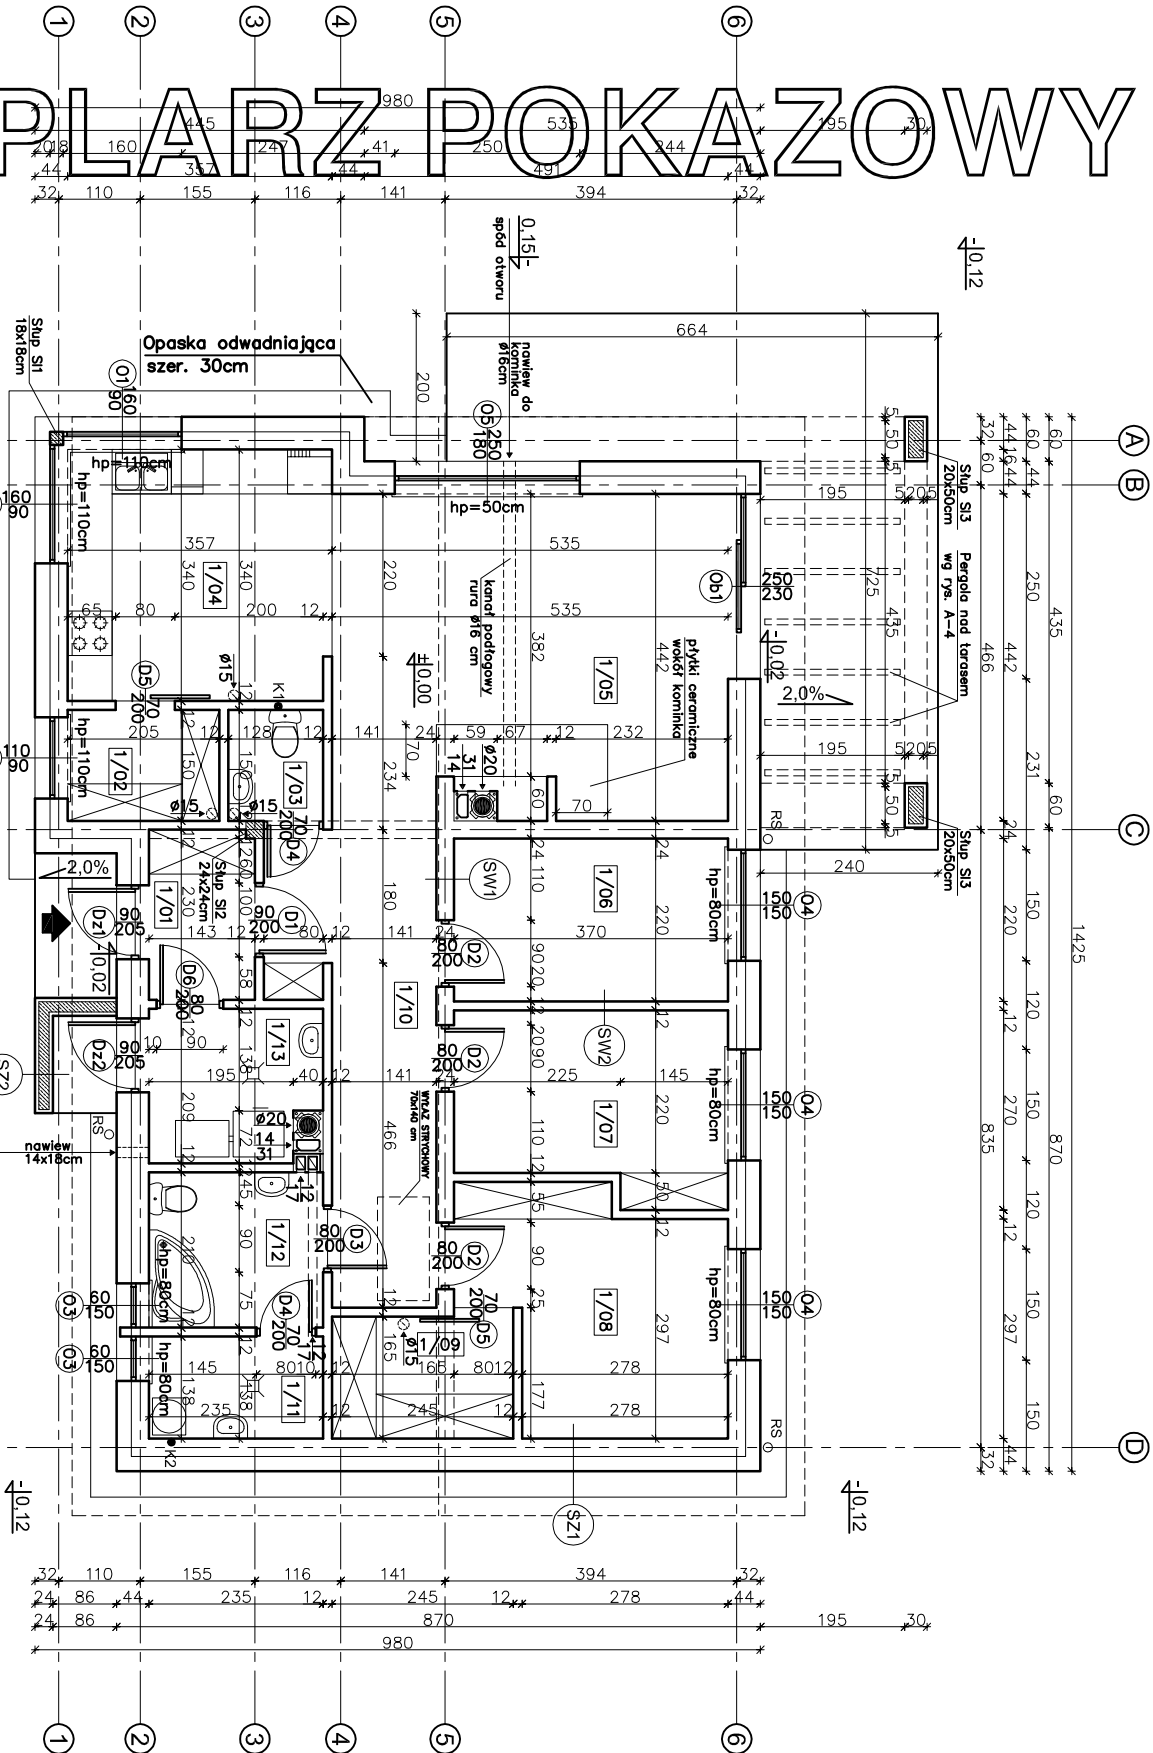

EGZEMPLARZ POKAZOWY

WLOTY DO KANAŁÓW WENTYLACYJNYCH
W POSTACI PUSTAKÓW WENTYLACYJNYCH
Z BOCZNYMI WLOTAMI

W CELU ZAPOBIEŻENIA DESTRUKCJI
GRUNTU WOKÓŁ BUDYNKU ZALECA SIĘ
ZASTOSOWANIE STUZIENIEK CHŁONNYCH
PRZY OPASCE ODWADNIAJĄCEJ

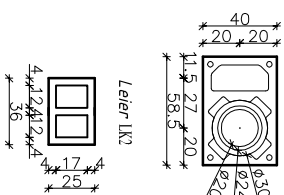

KOMINY SYSTEMOWE
SKALA 1:20

EGZEMPLARZ POKAZOWY
CHRONIONY PRAWEM AUTORSKIM

NIE MOŻE BYĆ SPRZEDAWANY
ORAZ STANOWIĆ LEGALNEJ PODSTAWY
POZWOLENIA NA BUDOWĘ I INNYCH DECYZJI

Powielenie i kopiowanie bez zezwolenia zbronione
Ust. z dn. 4 lutego 1994r.
(tekst jedn. Dz.U. z 2000r. Nr 80 poz. 904)

Pieczałka z znajduje się na wszystkich stronach dokumentacji

PARTER - ZESTAWIENIE POMIESZCZEŃ				
UMAGA: Wszystkie powierzchnie policzono wg PN-ISO 9836:1997 oraz Dz.U. z dn. 27 kwietnia 2012r. poz. 462				
SYMBOL	POMIESZCZENIE	RODZAJ POSADZKI	POW. PODŁOG	POW. UŻYTKOWA
1/ 01	WIATROŁAP	TERAKOTA	3,27	3,27
1/ 02	SPIŻARNIA	TERAKOTA	3,08	3,08
1/ 03	WC	TERAKOTA	1,92	1,92
1/ 04	KUCHNIA	TERAKOTA	12,07	12,07
1/ 05	SALON	PANELE PODŁ.	23,20	23,20
1/ 06	POKÓJ	PANELE PODŁ.	8,14	8,14
1/ 07	POKÓJ	PANELE PODŁ.	8,87	8,87
1/ 08	SPIALNIA	PANELE PODŁ.	10,43	10,43
1/ 09	GARDEROBA	PANELE PODŁ.	4,04	4,04
1/ 10	HOL	PANELE PODŁ.	11,33	11,33
1/ 11	PRALNIA	TERAKOTA	3,24	3,24
1/ 12	ŁAZIENKA	TERAKOTA	4,94	4,94
RAZEM:			94,53	94,53
SYMBOL	POMIESZCZENIE	RODZAJ POSADZKI	POW. PODŁOG	POW. UŻYTKOWA
1/ 13	KOTŁOWNIA	TERAKOTA	4,63	4,63
RAZEM:			4,63	4,63

SZ1	TYNK CEM. – WAP.	1,5cm
	BLOCZEK GAZOBETONOWY "600"	24cm
	STYROPIAN	20cm
	TYNK CIENKOWARSTWOWY	---
	WSPÓŁCZYNNIK PRZENIKANIA CIEPŁA U=0,123 W/m²K	
SW1	TYNK CEM. – WAP.	1,5cm
	BLOCZEK GAZOBETONOWY "600"	24cm
	TYNK CEM. – WAP.	1,5cm
SW2	TYNK CEM. – WAP.	1,5cm
	BLOCZEK GAZOBETONOWY "600"	12cm
	TYNK CEM. – WAP.	1,5cm
SZ2	TYNK CIENKOWARSTWOWY	---
	STYROPIAN	5cm
	ŚCIANA ŻELBETOWA	14cm
	STYROPIAN	5cm
	TYNK CIENKOWARSTWOWY	---

ul. Warszawska 49 lok. 55 25-631 Kielce tel. 793 411 234 e-mail: aprojekt@art-projekt.com				
Projekt: BUDYNEK WIESZALNY JEDNORODZINNY WOLNO STOJĄCY C381				
Lokalizacja:				
Inwestor:				
Branża: A R C H I T E K T U R A				
Tytuł rys: RZUT PARTERU				
Projektant: inż. Witold Korus				
Klasyfikacja: K1-87/94				
Specjalność: architektoniczna				
Opracował: mgr inż. Arkadiusz Galiusz				
Adaptacja:				
Stadium: PB				
Data: 03-2018				
Skala: 1:100				
Nr rys. A-3				