



EGZEMPLARZ POKAZOWY

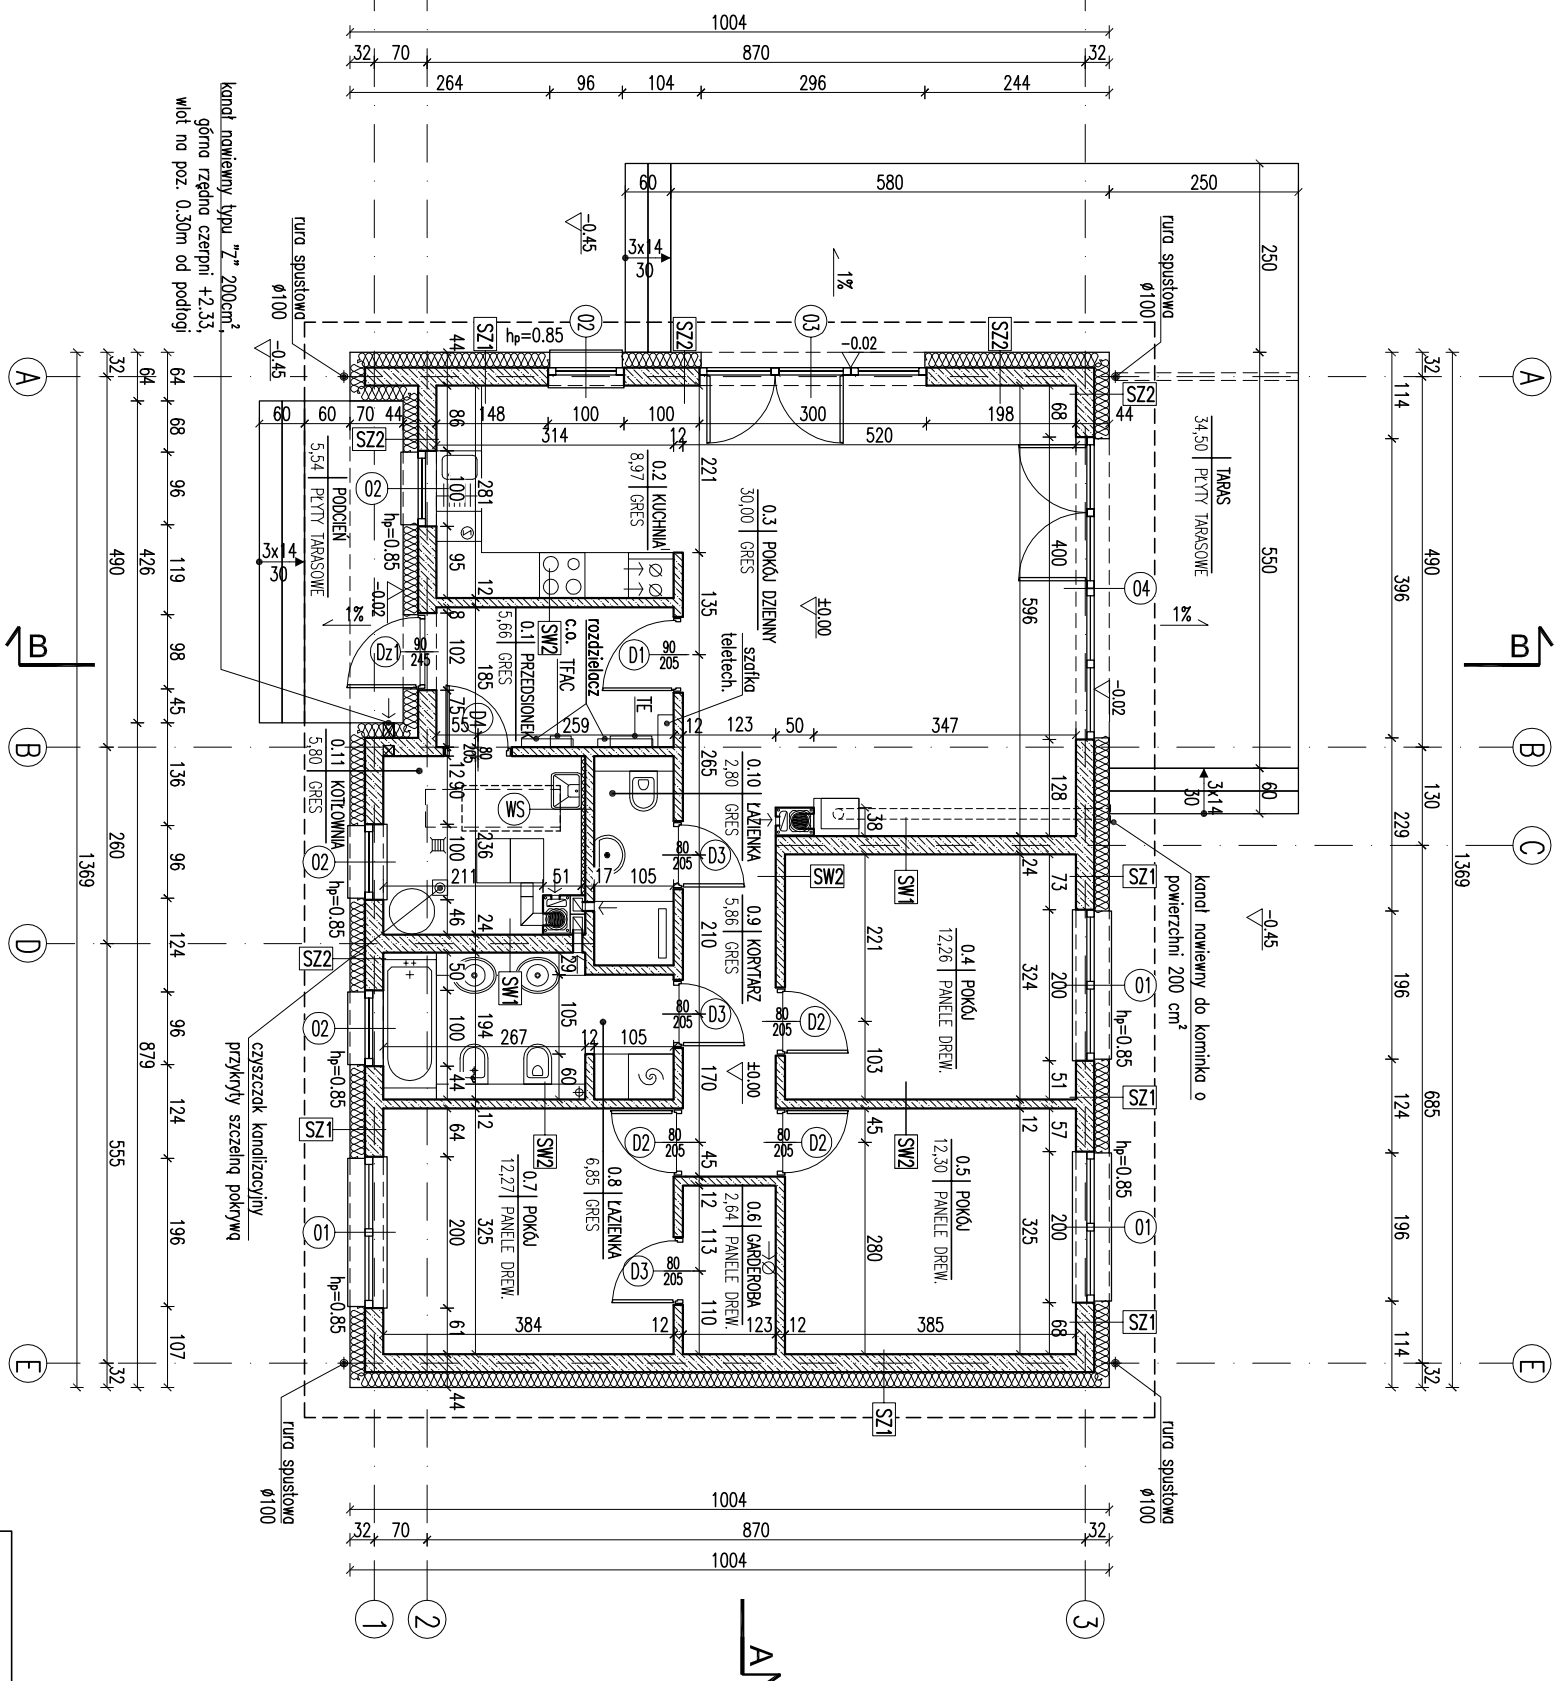


- Uwaga:
- Wszystkie otwory w ścianie muru pod stolarkę okienną i drzwiową dostosować na budoowlę po wyborze producenta stolarki.
 - Przebiegu projektowanego kominika i pieca na paliwo stałe wzmocnić posadzkę.
 - Przebiegu przed kominikiem wykonać z materiału niepalnego o szerokości co najmniej 30cm, sięgający poza krawędzie drzwiczek po 30 cm. W przypadku paleniska otwartego pas posadzki niepalnej powinien wynosić co najmniej 60cm.

RODZAJE ŚCIAN


SF1	błoczek betonowy	SW1	1.5 tynk cementowo-wapienny
24.0	2 x dysperbit	24.0	błoczek z betonu komórkowego
17.0	stropion	1.5	tynk cementowo-wapienny
0.5	zaprawa klejowa na siatce	SW2	1.5 tynk cementowo-wapienny
0.5	tynk mozaikowy p.p.t.	12.0	błoczek z betonu komórkowego
SF2	błoczek betonowy	1.5	tynk cementowo-wapienny
24.0	błoczek betonowy	SW3	1.5 tynk cementowo-wapienny
SZ1	1.5 tynk cementowo-wapienny	12.0	błoczek z betonu komórkowego
24.0	błoczek z betonu komórkowego	5.0	wetna mineralna
20.0	stropion	0.5	tynk mineralny na siatce
0.5	tynk mineralny na siatce		
SZ2	1.5 tynk cementowo-wapienny		
24.0	błoczek z betonu komórkowego		
20.0	stropion		
0.5	tynk dekoracyjny		

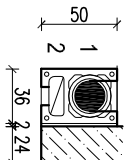

1 - p-dzienny parter
2 - p-dzienny parter

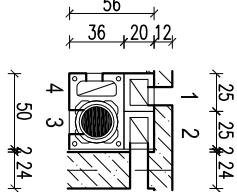

1 - łazienka parter
2 - łazienka parter
3 - kotłownia parter
4 - kotłownia parter

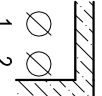

1 - kuchnia parter
2 - kuchnia parter

- kanał dymowy Ø200,
- kanał wentylacyjny o pow. 200 cm²

RZUT PARTERU

DOM Murator M248 - Ciepłe wspomnienie

ARCH.

EGZEMPLARZ POKAZOWY CHRONIONY PRAWEM AUTORSKIM

NIE MOŻE BYĆ SPRZEDAWANY
ORAZ STANOWIĆ LEGALNEJ PODSTAWY
POZWOLENIA NA BUDOWE I INNYCH DECYZJI

Powielanie i kopiowanie bez zezwolenia zabronione
Ustawa z dn. 4 lutego 1994r. (t.jedn. Dz.U. z 2000r. Nr.80 poz.904)

Piecarka znajduje się na wszystkich stronach dokumentacji

DOM Murator M248 - Ciepłe wspomnienie	SKALA 1:100
PROJEKT	ARCH.
BUDOWY	
AUTOR PROJEKTU	mgr inż. arch. Ewa Dziągowska
AUTOR ADAPTACJI	mgr inż. arch. Ewa Dziągowska
MURATOR PROJEKT	mgr inż. arch. Ewa Dziągowska
Sp. z o.o.	A1