


EGZEMPLARZ POKAZOWY

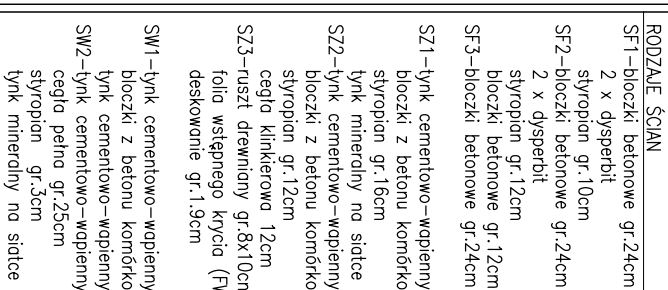

1-pokój dzienny
2-pokój dzienny
3-lazienka

1-kotłownia
2-kotłownia
3-kuchnia
4-kuchnia

SKALA 1:100	BRANŻA	RZUT PARTERU
	ARCH	
		DOM MURATOR
		M19 – Cichy ząbątek
		RODZINNY DOM WOLNOSTOJĄCY
		OBIEKT
		ADRES
		BUDOWY
POS		AUTOR
DATA		KONCEPCJA
POS		AUTOR
DATA		PROJEKTU
POS		AUTOR
DATA		ADAPTACJI
nr rys		WYM
		MURATOR
		PROJEKT
		Sp. z o.o.
		A2
		– 2006