


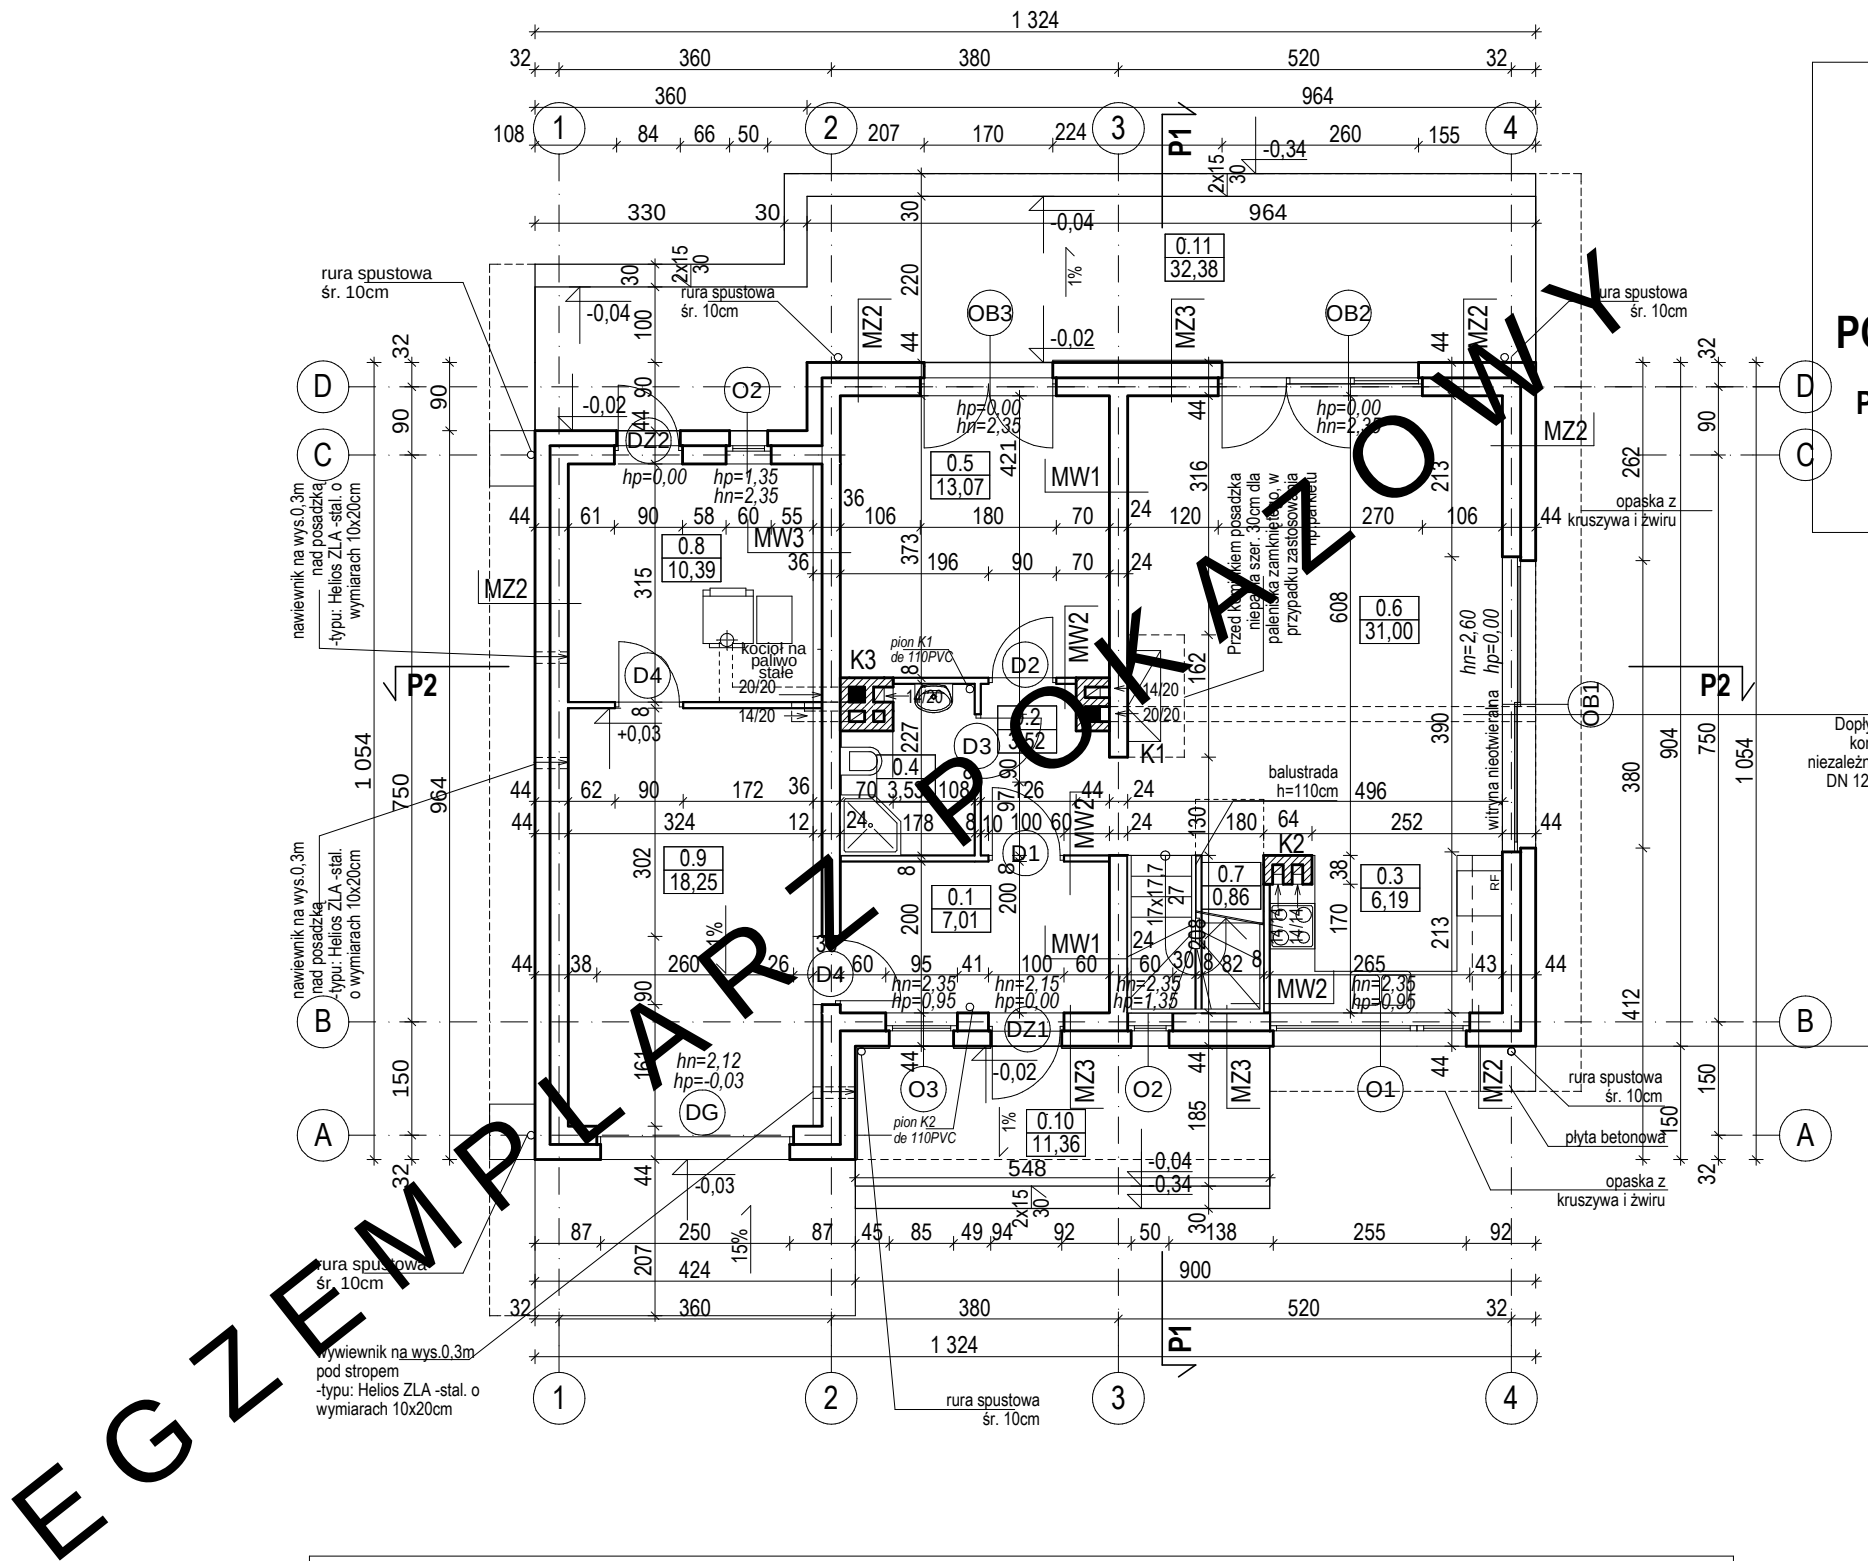

EGZEMPLARZ POKAZOWY
CHRONIONY PRAWEM AUTORSKIM
NIE MOZE BYC SPRZEDAWANY
ORAZ STANOWIC LEGALNEJ PODSTAWY
POZWOLENIA NA BUDOWE I INNYCH DECYZJI
POWIELANIE I KOPIOWANIE BEZ ZEZWOLENIA ZABRONIONE
Ustawa z 4 lutego 1994r. (t.jedn. Dz.U. z 2000r. Nr 80 poz.904
Pieczęć znajduje się na wszystkich stronach dokumentacji

BILANS POWIERZCHNI							
w świetle wykończonych ścian według przepisów zawartych w rozporządzeniu Ministra Transportu, Budownictwa i Gospodarki Morskiej z dnia 25 kwietnia 2012 r. w sprawie szczegółowego zakresu i formy projektu budowlanego (Dz. U. z dnia 27 kwietnia 2012 r. poz. 462) i wg normy ISO PN 9836:1997							
NR POM.	NAZWA POMIESZCZENIA	RODZAJ POSADZKI	POW. NETTO	POW. UŻYTKOWA	NR POM.	NAZWA POMIESZCZENIA	RODZAJ POSADZKI
0.1	Przedsiónek	terakota	7,01	7,01	1.1	Schody	-
0.2	Hol	terakota	3,52	3,52	1.2	Korytarz	wykl. dywan.
0.3	Kuchnia	terakota	6,19	6,19	1.3	Pralnia	terakota
0.4	Toaleta	terakota	3,53	3,53	1.4	Łazienka	terakota
0.5	Pokój	parkiet	13,07	13,07	1.5	Sypialnia I	wykl. dywan.
0.6	Pokój dzienny	parkiet	31,00	31,00	1.6	Sypialnia II	wykl. dywan.
0.7	Schówek pod schodami	terakota	0,86	0,86	1.7	Sypialnia III	wykl. dywan.
RAZEM POWIERZCHNIE PARTERU bez kotłowni i garażu(m2)			65,18	65,18	1.8	Taras	terakota
0.8	Kotłownia	terakota	10,39	-	RAZEM POWIERZCHNIA PODDASZA (m2)		
0.9	Garaż	terakota	18,25	-	SUMA POWIERZCHNI NETTO (m2)		
RAZEM POWIERZCHNIE PARTERU (m2)			93,82	65,18	POWIERZCHNIA UŻYTKOWA (bez kotłowni) (m2)		
0.10	Taras	terakota	11,36	-	POWIERZCHNIA CAŁKOWITA (m2)		
0.11	Taras	terakota	32,38	-	POWIERZCHNIA ZABUDOWY (m2)		
					KUBATURA (m3)		

ZESTAWIENIE I WYJAŚNIENIE OPISOWE
WSZYSTKICH SYMBOLI PRZEGRÓD -
ZNAJDUJE SIĘ NA RYSUNKU: A11

RZUT PARTERU		SKALA 1:100
DOM MURATOR C117i "Codzienny" war.IX		ARCH.
OBIEKT	JEDNORODZINNY BUDYNEK WŁASNOŚCIOWY	
ADRES BUDOWY		
AUTOR PROJ:	mgr inż. arch. PRZEMISŁAW BIRYŁO upr.bud nr 8/ZPOIA/2002	
OPRACOWAŁ:	mgr inż. arch. PRZEMISŁAW BIRYŁO	
PROJEKTANT ADAPTACJI		
BIRYŁO ARCHITEKCI		PODPIS / DATA
Szczecin, ul. Lenartowicza 3-4/1, tel/fax: 91 4281823, www.birylo.pl		A4