


EGZEMPLARZ POKAZOWY
CHRONIONY PRAWEM AUTORSKIM
NIE MOZE BYC SPRZEDAWANY
ORAZ STANOWIC LEGALNEJ PODSTAWY
POZWOLENIA NA BUDOWE I INNYCH DECYZJI

POWIELANIE I KOPIOWANIE BEZ ZEZWOLENIA ZABRONIONE
Ustawa z 4 lutego 1994r. (t.jedn. Dz.U. z 2000r. Nr 80 poz.904
Pieczęć znajduje się na wszystkich stronach dokumentacji

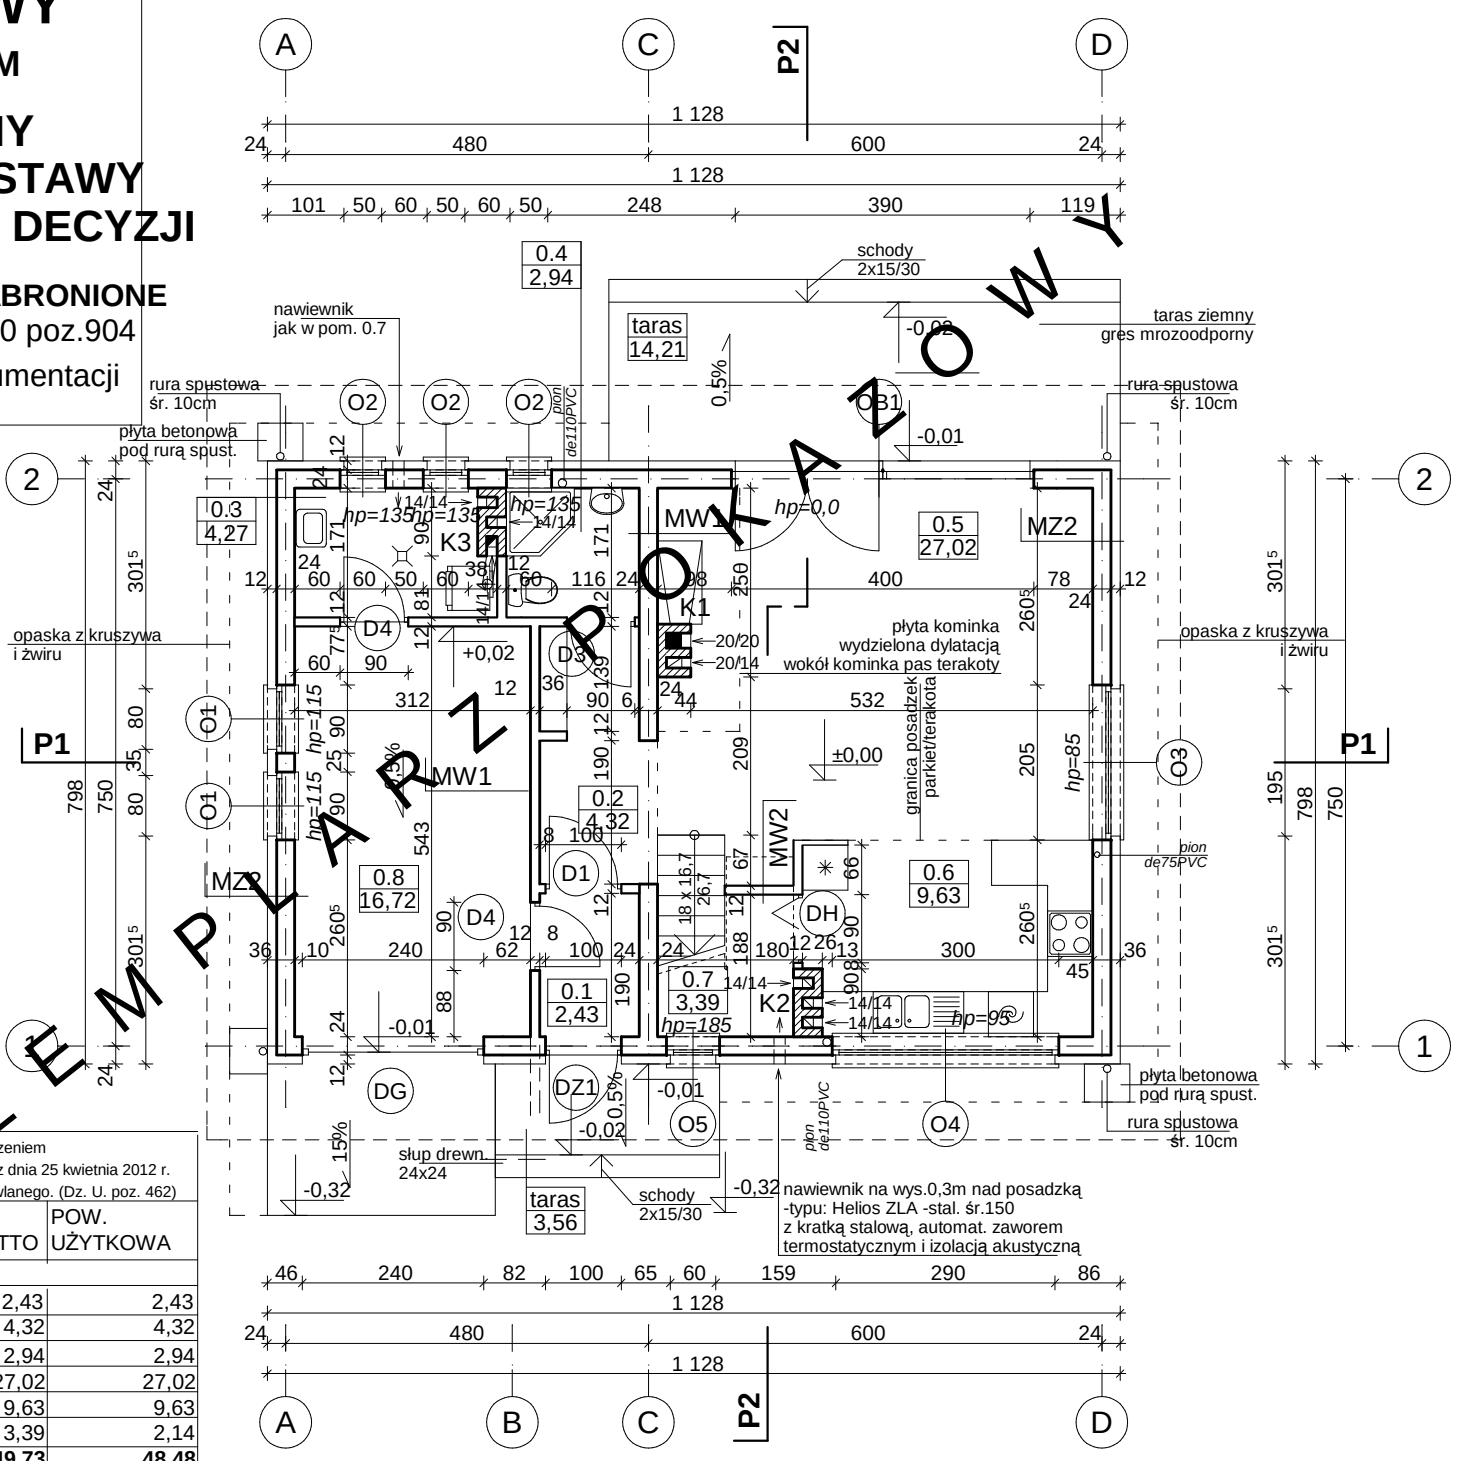

BILANS POWIERZCHNI				
Zaktualizowane powierzchnie domu zgodnie z rozporządzeniem Ministra Transportu, Budownictwa i Gospodarki Morskiej z dnia 25 kwietnia 2012 r. w sprawie szczegółowego zakresu i formy projektu budowlanego. (Dz. U. poz. 462)				
NR. POM.	NAZWA POMIESZCZENIA	RODZAJ POSADZKI	POW. NETTO	POW. UŻYTKOWA
PARTER				
0.1	Przedsiónek	terakota	2,43	2,43
0.2	Hol	terakota	4,32	4,32
0.4	WC	terakota	2,94	2,94
0.5	Pokój dzienny	parkiet	27,02	27,02
0.6	Kuchnia	terakota	9,63	9,63
0.7	Spizarnia	terakota	3,39	2,14
RAZEM POWIERZCHNIE bez garażu i kotłowni (m2)			49,73	48,48
0.3	Kotłownia	terakota	4,27	4,27
0.8	Garaż	plytki lastrico	16,72	16,72
RAZEM PARTER (m2)			70,72	69,47
PODDASZE				
1.1	Schody		4,46	4,46
1.2	Korytarz	parkiet	4,2	4,2
1.3	Sypialnia I	wykl. dywan.	16,54	9,36
1.4	Sypialnia II	wykl. dywan.	16,2	9,36
1.5	Sypialnia III	wykl. dywan.	17,84	8,89
1.6	Łazienka	terakota	11,11	7,48
RAZEM PODDASZE (m2)			70,35	43,75
RAZEM UŻYTKOWA bez garażu i kotłowni (m2)			92,23	
RAZEM CAŁOŚĆ (m2)			141,07	92,23
POWIERZCHNIA CAŁKOWITA (m2)			180,02	
POWIERZCHNIA ZABUDOWY (m2)			90,01	
KUBATURA (m3)			487,00	

MW1	ŚCIANA WEWN. KONSTR. 24CM
- tynk cem.- wap. kl. III lub glazura (1cm) - pustaki ceramiczne gr. 24 cm - tynk cem.- wap. kl. III lub glazura (1cm)	
MW2	ŚCIANA DZIAŁOWA 12CM
- tynk cem.- wap. kl. III lub glazura (1cm) - cegła dziurawka 12cm - tynk cem.- wap. kl. III lub glazura (1cm)	
MZ1	ŚCIANA FUNDAMENTOWA OCIEPLONA
- cokół nad terenem do poziomu ±0,00 - płytki klinkier.(1cm) - ocieplenie styropian FS15/20 gr.12cm - izolacja pionowa trzykrotna powłokowa na rapówce - bloczki betonowe gr. 24cm	
MZ2	ŚCIANA ZEWN. KONSTR. OCIEPLONA 36CM
- tynk mineralny na siatce (1cm) - ocieplenie styropian FS15/20 gr.12cm - pustaki ceramiczne gr. 24 cm - tynk cem.- wap. kl. III (1cm)	

RZUT PARTERU		SKALA 1:100
DOM MURATOR C117h "Codzienny" wariant VIII		BRANŻA ARCH.
OBIEKT WIEDNORODZINNY DOM WOLNOSTOJĄCY		
ADRES BUDOWY		
AUTOR PROJ. mgr inż. arch. PRZEMISŁAW BIRYŁO upr.bud nr 3/ZPOIA/2002		PODPIS / DATA
PROJEKTANT ADAPTACJI		
BIRYŁO ARCHITEKCI Szczecin, ul. Lenartowicza 3-4/1, tel/fax: (91) 4281823		A4