


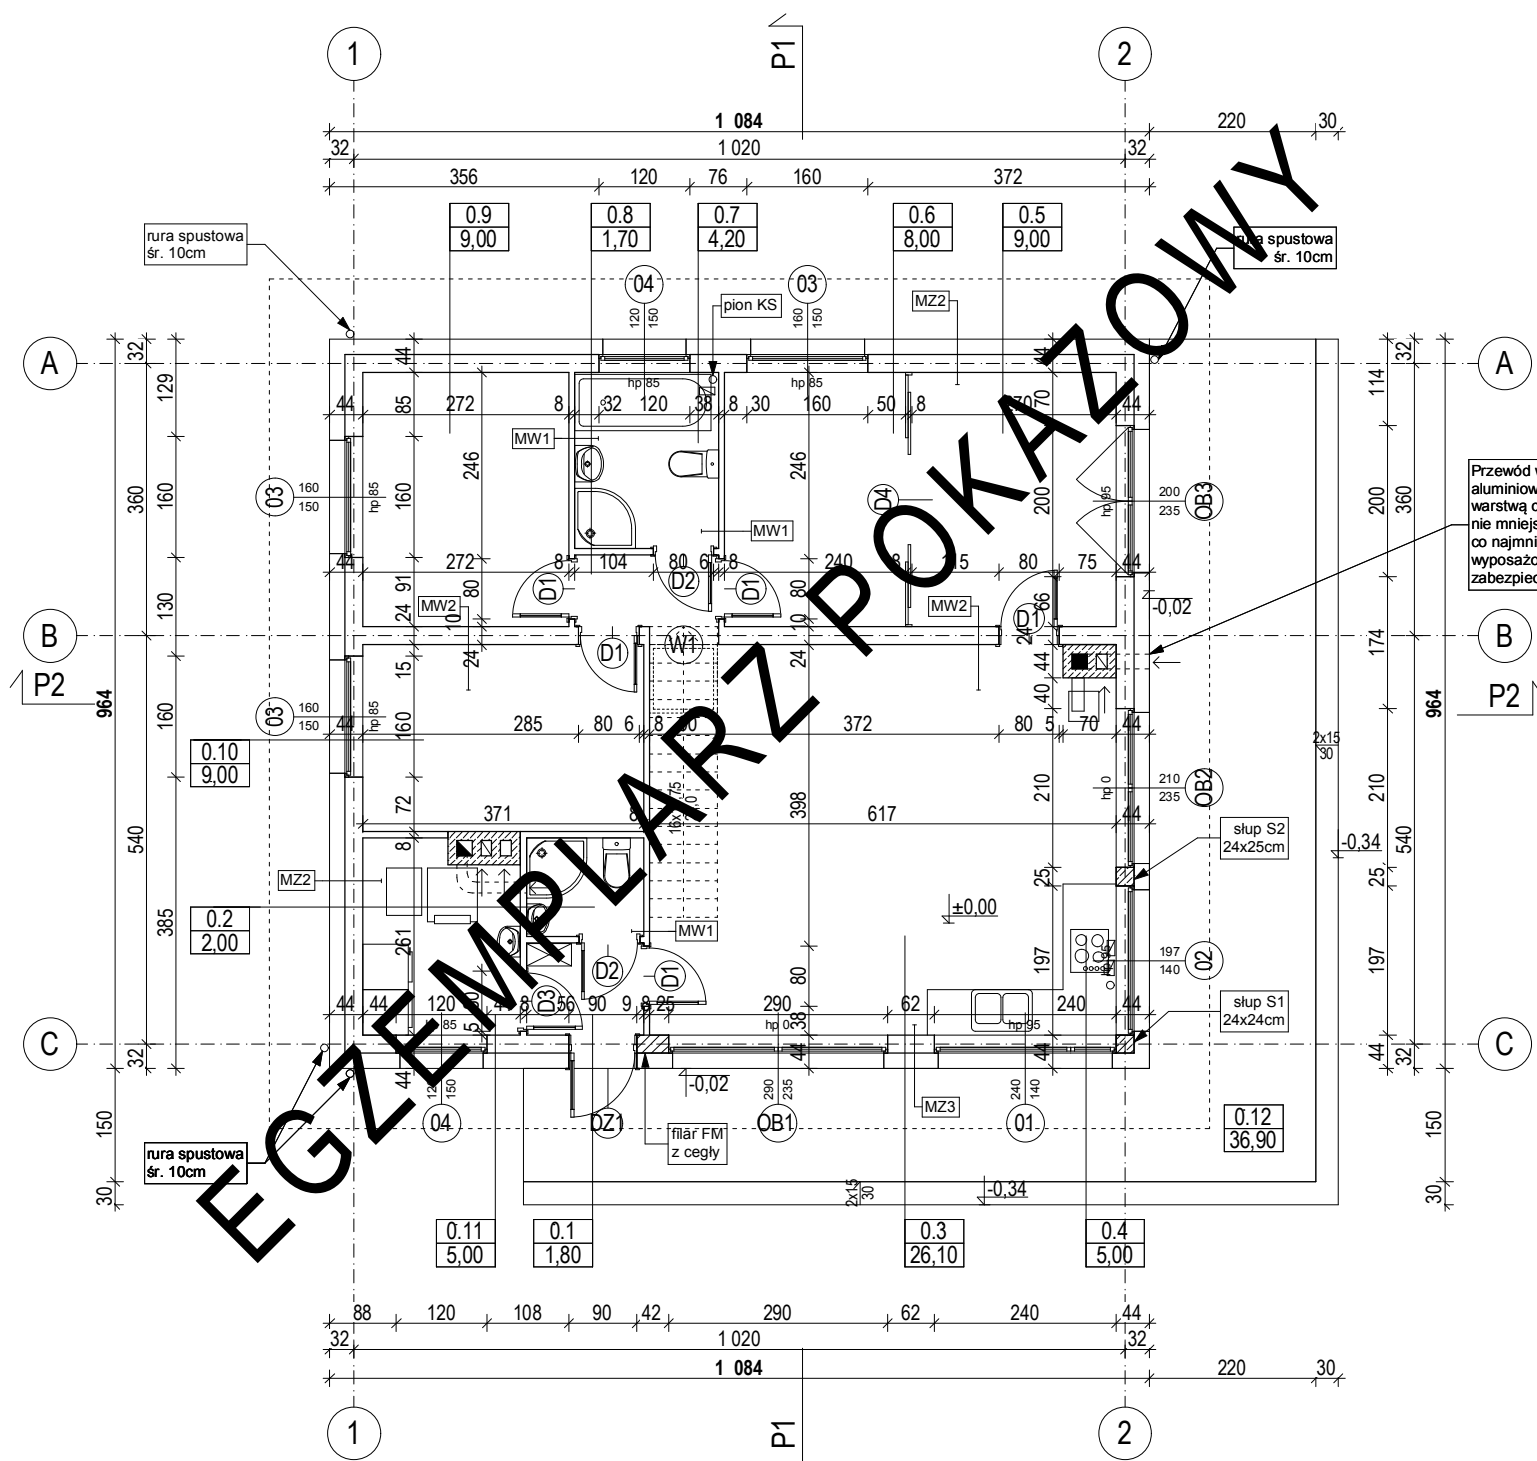

BILANS POWIERZCHNI				
w świetle wykończonych ścian według przepisów zawartych w rozporządzeniu Ministra Transportu, Budownictwa i Gospodarki Morskiej z dnia 25 kwietnia 2012 r. w sprawie szczegółowego zakresu i formy projektu budowlanego (Dz. U. z dnia 27 kwietnia 2012 r. poz. 462) i wg normy ISO PN 9836:1997				
NR POM.	NAZWA POMIESZCZENIA	RODZAJ POSADZKI	POW. NETTO	POW. UŻYT.-KOWA
0.1	Przedśionek	terakota	1,80	1,80
0.2	WC	terakota	2,00	2,00
0.3	Pokój dzienny	parkiet	26,10	26,10
0.4	Kuchnia	parkiet	5,00	5,00
0.5	Pokój	terakota	9,00	9,00
0.6	Pokój	terakota	8,00	8,00
0.7	Łazienka	parkiet	4,20	4,20
0.8	Korytarz	parkiet	1,70	1,70
0.9	Pokój	parkiet	9,00	9,00
0.10	Pokój	parkiet	9,00	9,00
RAZEM POWIERZCHNIE PARTERU bez kotłowni			75,80	75,80
0.11	Kotłownia	terakota	5,00	5,00
POWIERZCHNIA NETTO			(m2)	80,80
POW. UŻYTKOWA DOMU			(m2)	75,80
POWIERZCHNIA CAŁKOWITA			(m2)	104,50
POWIERZCHNIA ZABUDOWY			(m2)	104,50
KUBATURA			(m3)	572,00
POWIERZCHNIA PODDASZA - przypadku adaptacji			83,00	25,10
0.12	Taras	terakota	36,90	

ZESTAWIENIE I WYJAŚNIENIE OPISOWE
WSZYSTKICH SYMBOLI PRZEGRÓD -
ZNAJDUJE SIĘ NA RYSUNKU: A11

EGZEMPLARZ POKAZOWY
CHRONIONY PRAWEM AUTORSKIM
NIE MOŻE BYĆ SPRZEDAWANY
ORAZ STANOWIĆ LEGALNEJ PODSTAWY
POZWOLENIA NA BUDOWĘ I INNYCH DECYZJI
POWIELANIE I KOPIOWANIE BEZ ZEZWOLENIA ZABRONIONE
Ustawa z 4 lutego 1994r. (t.jedn. Dz.U. z 2000r. Nr 80 poz 904)
Pieczęćka znajduje się na wszystkich stronach dokumentacji

RZUT PARTERU		SKALA 1:100
DOM MURATOR G444ov1 "Czterolistna koniczyna" wariant XIV wersja 1		BRANŻA ARCH.
OBIEKT	JEDNODZIENNY DOM WOLNOSTOJĄCY	
ADRES BUDOWY		
AUTOR PROJ. OPRACOWAŁ	mgr inż. arch. PRZEMYSŁAW BIRYŁO mgr inż. arch. KATARZYNA WŁOCHOWICZKA	
PROJEKTANT ADAPTACJI	mgr inż. arch. KATARZYNA WŁOCHOWICZKA	
PODPIS/DATA		
BIRYŁO ARCHITEKCI		A4
Szczecin, ul. Lenartowicza 3-4/1, tel/fax: 91 4281823, www.biryo.pl		