


EGZEMPLARZ POKAZOWY
CHRONIONY PRAWEM AUTORSKIM
NIE MOZE BYC SPRZEDAWANY
ORAZ STANOWIC LEGALNEJ PODSTAWY
POZWOLENIA NA BUDOWE I INNYCH DECYZJI

POWIELANIE I KOPIOWANIE BEZ ZEZWOLENIA ZABRONIONE
Ustawa z 4 lutego 1994r. (t.jedn. Dz.U. z 2000r. Nr 80 poz.904
Pieczęć znajduje się na wszystkich stronach dokumentacji

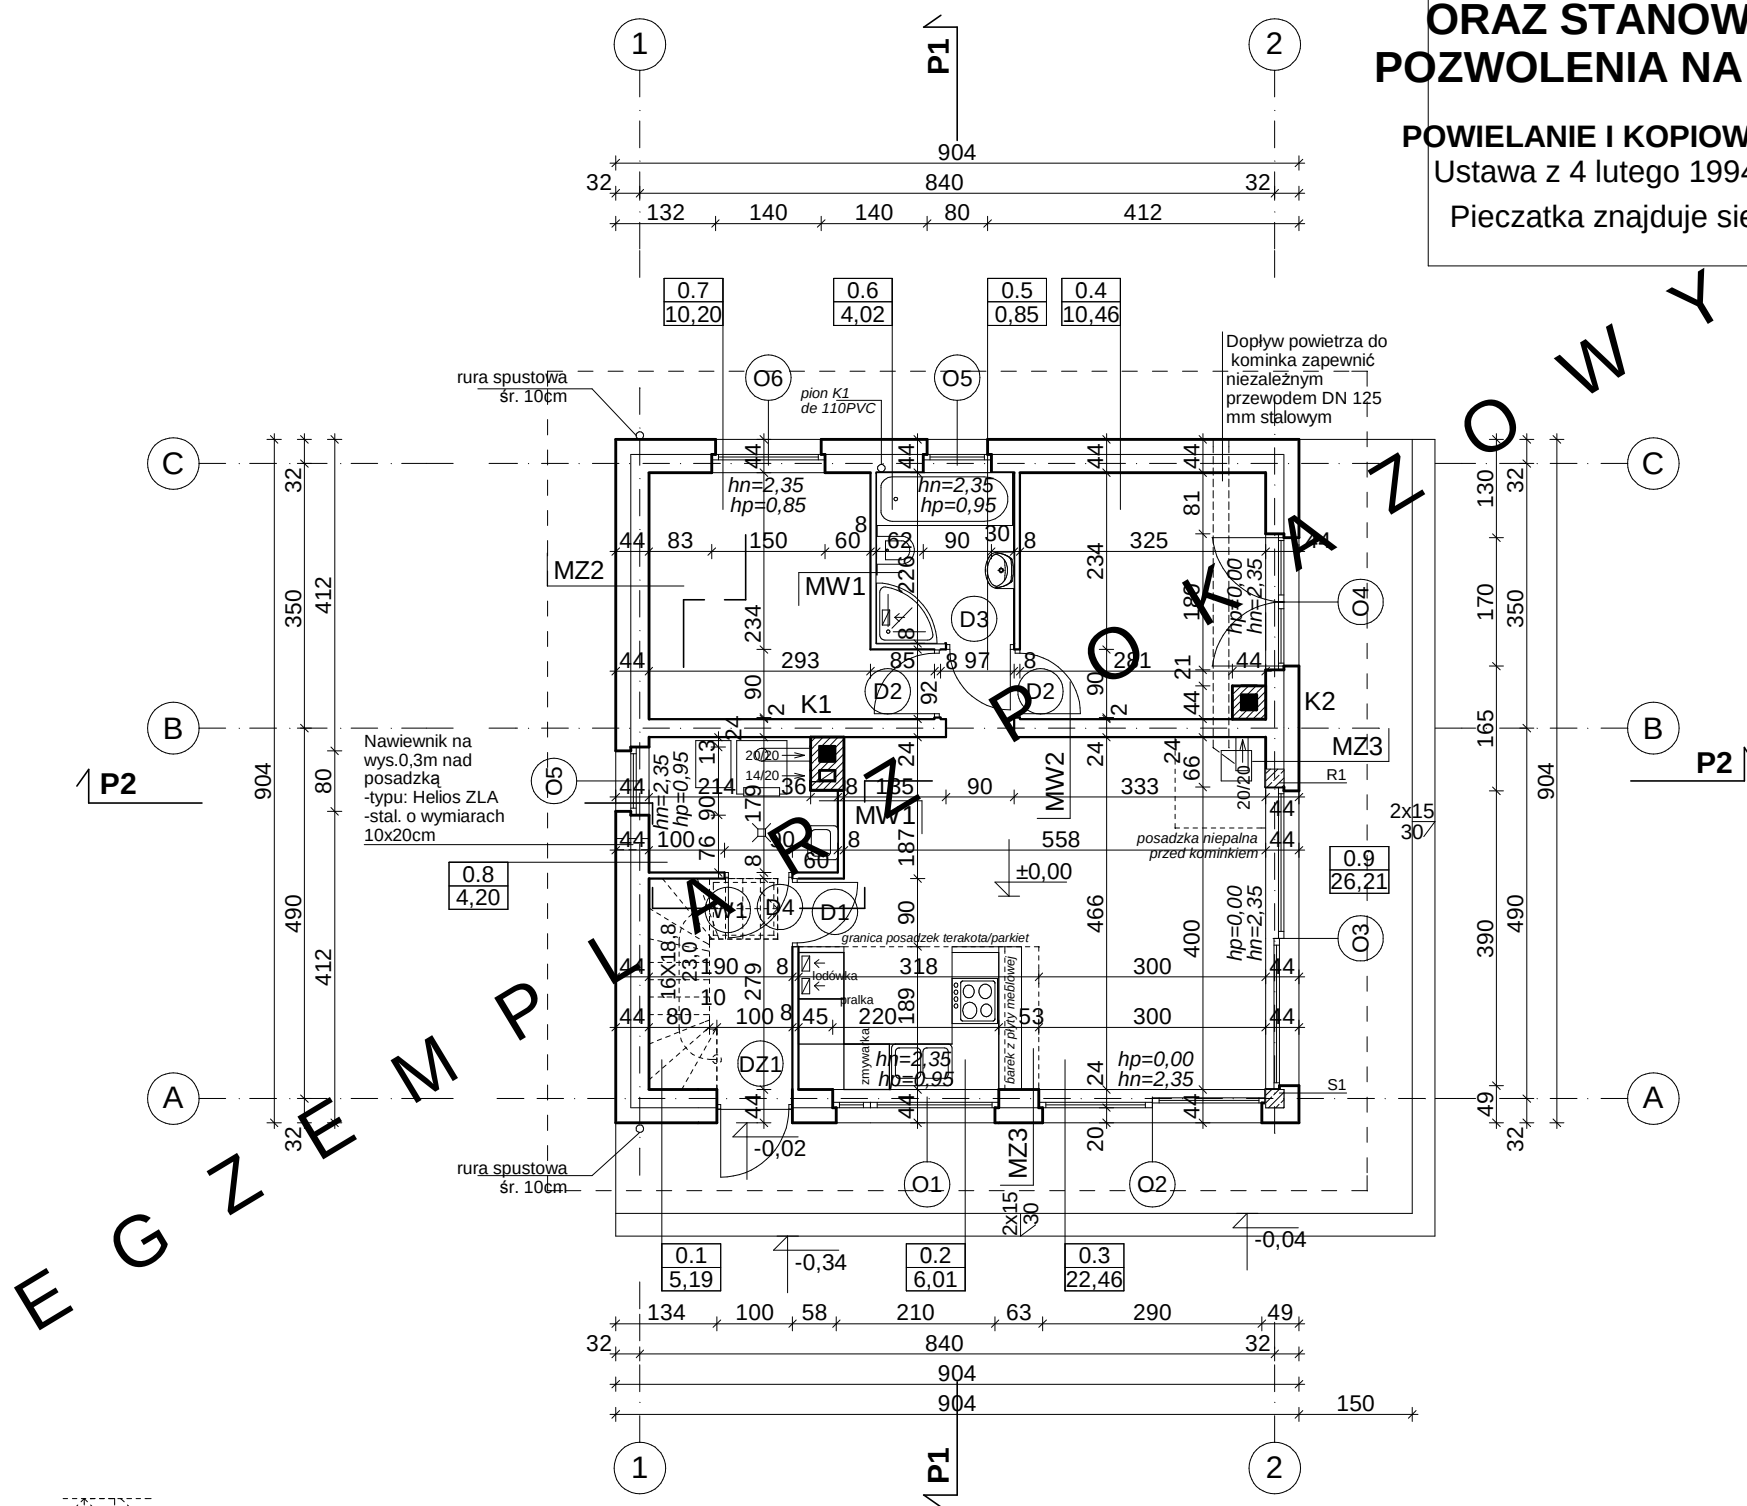

BILANS POWIERZCHNI				
w świetle wykończonych ścian według przepisów zawartych w rozporządzeniu Ministra Transportu, Budownictwa i Gospodarki Morskiej z dnia 25 kwietnia 2012 r. w sprawie szczegółowego zakresu i formy projektu budowlanego (Dz. U. z dnia 27 kwietnia 2012 r. poz. 462) i wg normy ISO PN 9836:1997				
NR POM.	NAZWA POMIESZCZENIA	RODZAJ POSADZKI	POW. NETTO	POW. UŻYT.-KOWA
0.1	Przedśionek	terakota	5,19	5,19
0.2	Aneks kuchenny	terakota	6,01	6,01
0.3	Pokój dzienny	parkiet	22,46	22,46
0.4	Pokój	parkiet	10,46	10,46
0.5	Przedpokój	parkiet	0,85	0,85
0.6	Łazienka	parkiet	4,02	4,02
0.7	Pokój	parkiet	10,20	10,20
RAZEM POWIERZCHNIE PARTERU bez kotłowni			59,19	59,19
0.8	Kotłownia	terakota	4,20	4,20
POWIERZCHNIA NETTO			(m2)	63,39
POW. UŻYTKOWA DOMU			(m2)	59,19
POWIERZCHNIA CAŁKOWITA			(m2)	81,72
POWIERZCHNIA ZABUDOWY			(m2)	81,72
KUBATURA			(m3)	440,00
POWIERZCHNIA PODDASZA - przypadku adaptacji			64,50	30,05
0.9	Taras	terakota	26,21	

ZESTAWIENIE I WYJAŚNIENIE OPISOWE
WSZYSTKICH SYMBOLI PRZEGRÓD -
ZNAJDUJE SIĘ NA RYSUNKU: A11

RZUT PARTERU		SKALA 1:100
DOM MURATOR "Czterolistna koniczyna" w...		ARCH.
OBIEKT	JEDNORODZINNY DOM WŁASNOŚCI	
ADRES BUDOWY		
AUTOR PROJ	mgr inż. PRZEMYSŁAW BIRYŁO upr.bud. 8/ZPOIA/2002	
PROJEKTANT ADAPTACJI		DATA
BIRYŁO ARCHITEKCI Szczecin, ul. Lenartowicza 3-4/1, tel/fax: 91 4281823, www.birylo.pl		A4