


EGZEMPLARZ POKAZOWY
CHRONIONY PRAWEM AUTORSKIM
NIE MOŻE BYĆ SPRZEDAWANY
ORAZ STANOWIĆ LEGALNEJ PODSTAWY
POZWOLENIA NA BUDOWĘ I INNYCH DECYZJI
POWIELANIE I KOPIOWANIE BEZ ZEZWOLENIA ZABRONIONE
Ustawa z 4 lutego 1994r. (t.jedn. Dz.U. z 2000r. Nr 80 poz 904)
Pieczęćka znajduje się na wszystkich stronach dokumentacji

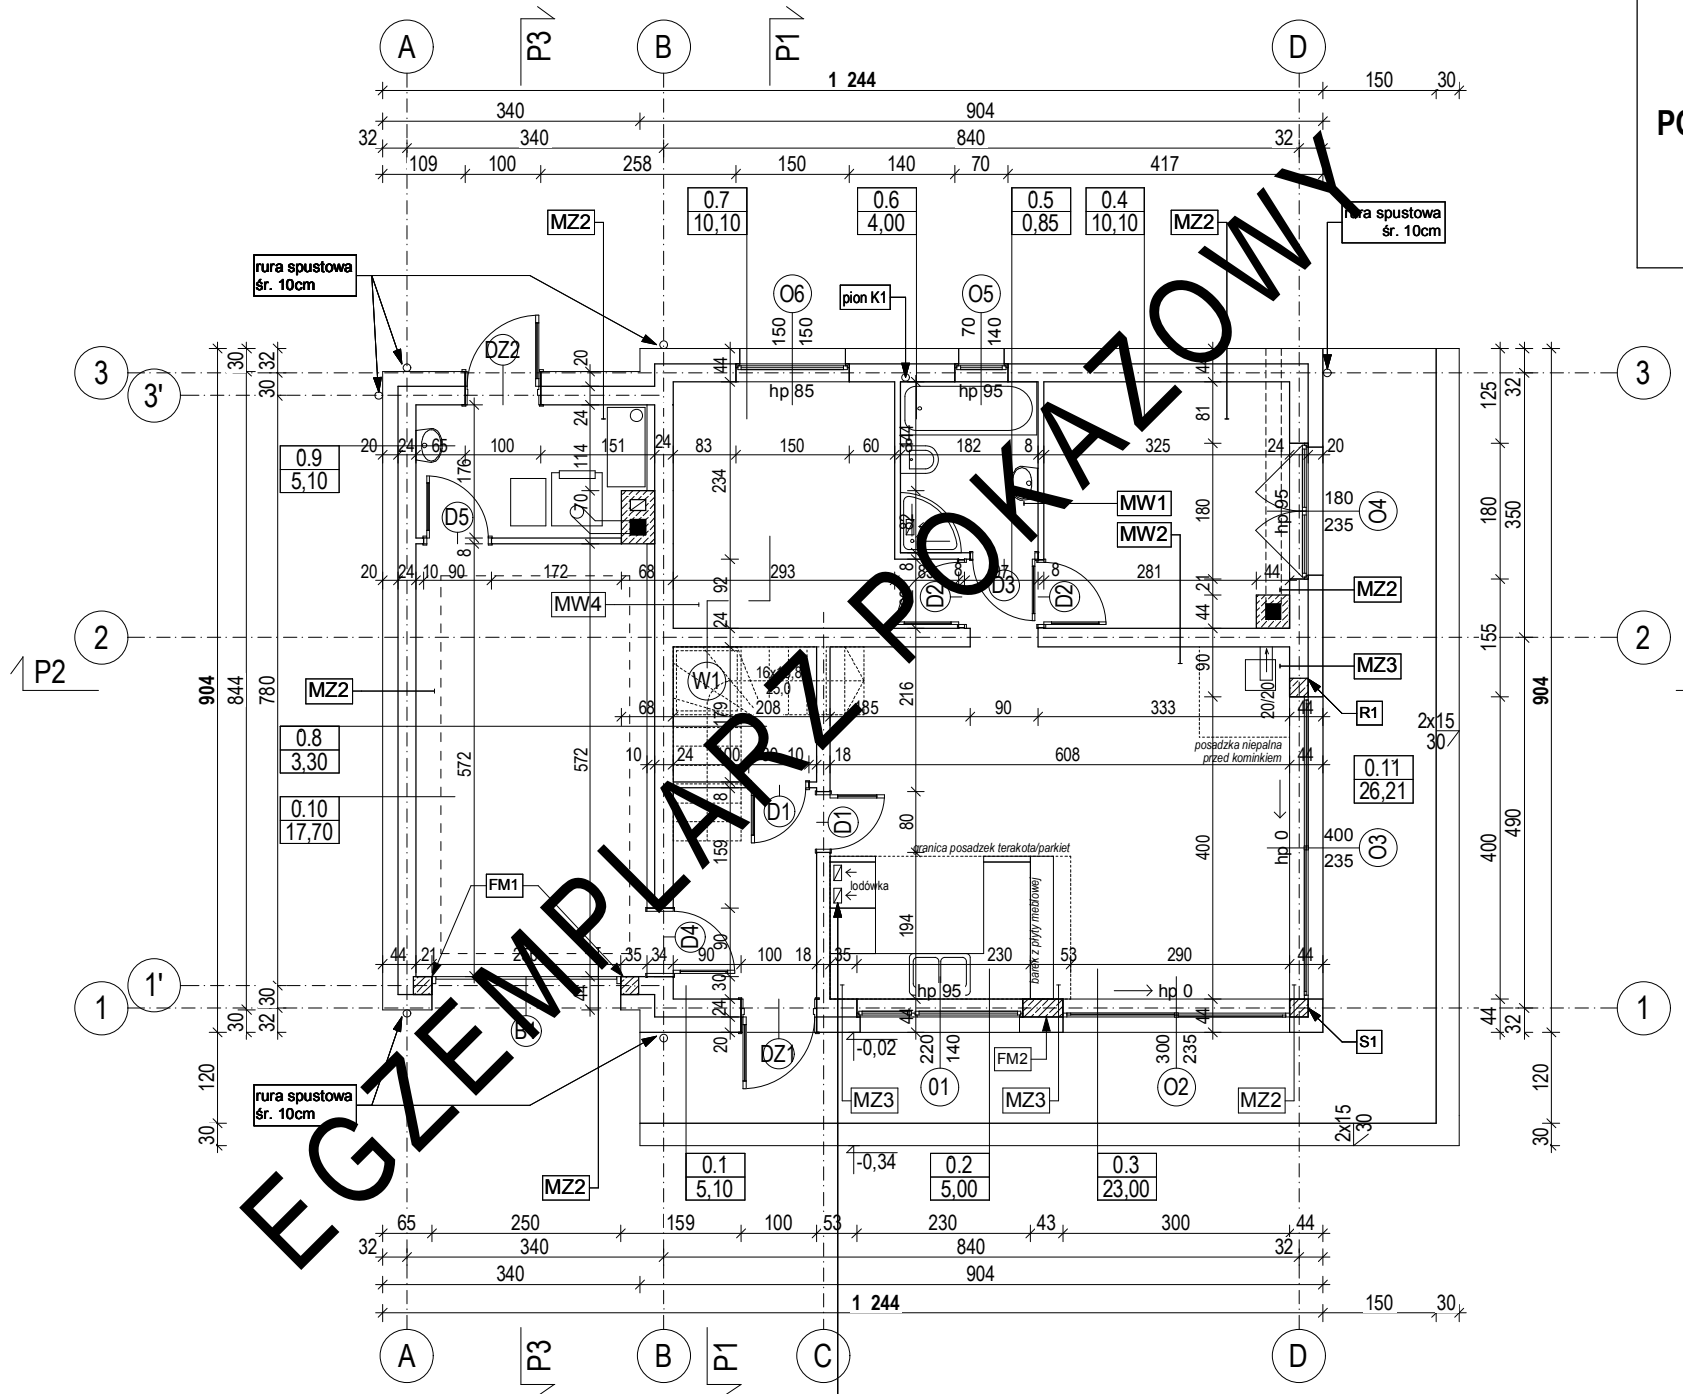

BILANS POWIERZCHNI				
w świetle wykonanych ścian według przepisów zawartych w rozporządzeniu Ministra Transportu, Budownictwa i Gospodarki Morskiej z dnia 25 kwietnia 2012 r. w sprawie szczegółowego zakresu i formy projektu budowlanego (Dz. U. z dnia 27 kwietnia 2012 r. poz. 462) i wg normy ISO PN 9836:1997				
NR POM.	NAZWA POMIESZCZENIA	RODZAJ POSADZKI	POW. NETTO	POW. UŻYT-KOWA
0.1	Przedśionek	terakota	5,10	5,10
0.2	Aneks kuchenny	terakota	5,00	5,00
0.3	Pokój dzienny	parkiet	23,00	23,00
0.4	Pokój	parkiet	10,10	10,10
0.5	Przedpokój	parkiet	0,85	0,85
0.6	Łazienka	parkiet	4,00	4,00
0.7	Pokój	parkiet	10,10	10,10
0.8	Garderoba	parkiet	3,30	3,30
RAZEM POWIERZCHNIE PARTERU bez kotłowni			61,45	61,45
0.9	Kotłownia	terakota	5,00	5,00
POWIERZCHNIA NETTO			(m ²)	61,45
POW. UŻYTKOWA DOMU			(m ²)	61,45
POWIERZCHNIA CAŁKOWITA			(m ²)	110,40
POWIERZCHNIA ZABUDOWY			(m ²)	110,40
KUBATURA			(m ³)	632,00
POWIERZCHNIA PODDASZA - przypadku adaptacji			64,10	28,20
0.10	Garaż	terakota	17,20	
0.11	Taras	terakota	26,10	

ZESTAWIENIE I WYJAŚNIENIE OPISOWE
WSZYSTKICH SYMBOLI PRZEGRÓD -
ZNAJDUJE SIĘ NA RYSUNKU: A12

Rury wentylacyjne z blachy ocynk.10/20cm
z kratką w stropie z możliwością redukcji przepływu powietrza,
ponad stropem rury ocieplić wełną min. gr.5cm
owinać folią lub płaszczem z blachy ocynkowanej.
Zastosować syfon do odparowywania wody skraplanej
w przewodzie wentylacyjnym

RZUT PARTERU		SKALA 1:100
DOM MURATOR C444v4 "Czterolistna koniczyna" wersja 4		BRANŻA ARCH.
OBIEKT	JEDNORODZINNY DOM WOLNOSTOJĄCY	
ADRES BUDOWY		
AUTOR PROJ. OPRACOWAŁ	mgr inż. arch. PRZEMYSŁAW BIRYL mgr inż. arch. KATARZYNA WOJCIK	
PROJEKTANT ADAPTACJI		PODPIS/DATA
BIRYL ARCHITEKCI Szczecin, ul. Lenartowicza 3-4/1, tel/fax: 91 4281823, www.biryl.pl		A4