


EGZEMPLARZ POKAZOWY

EGZEMPLARZ POKAZOWY

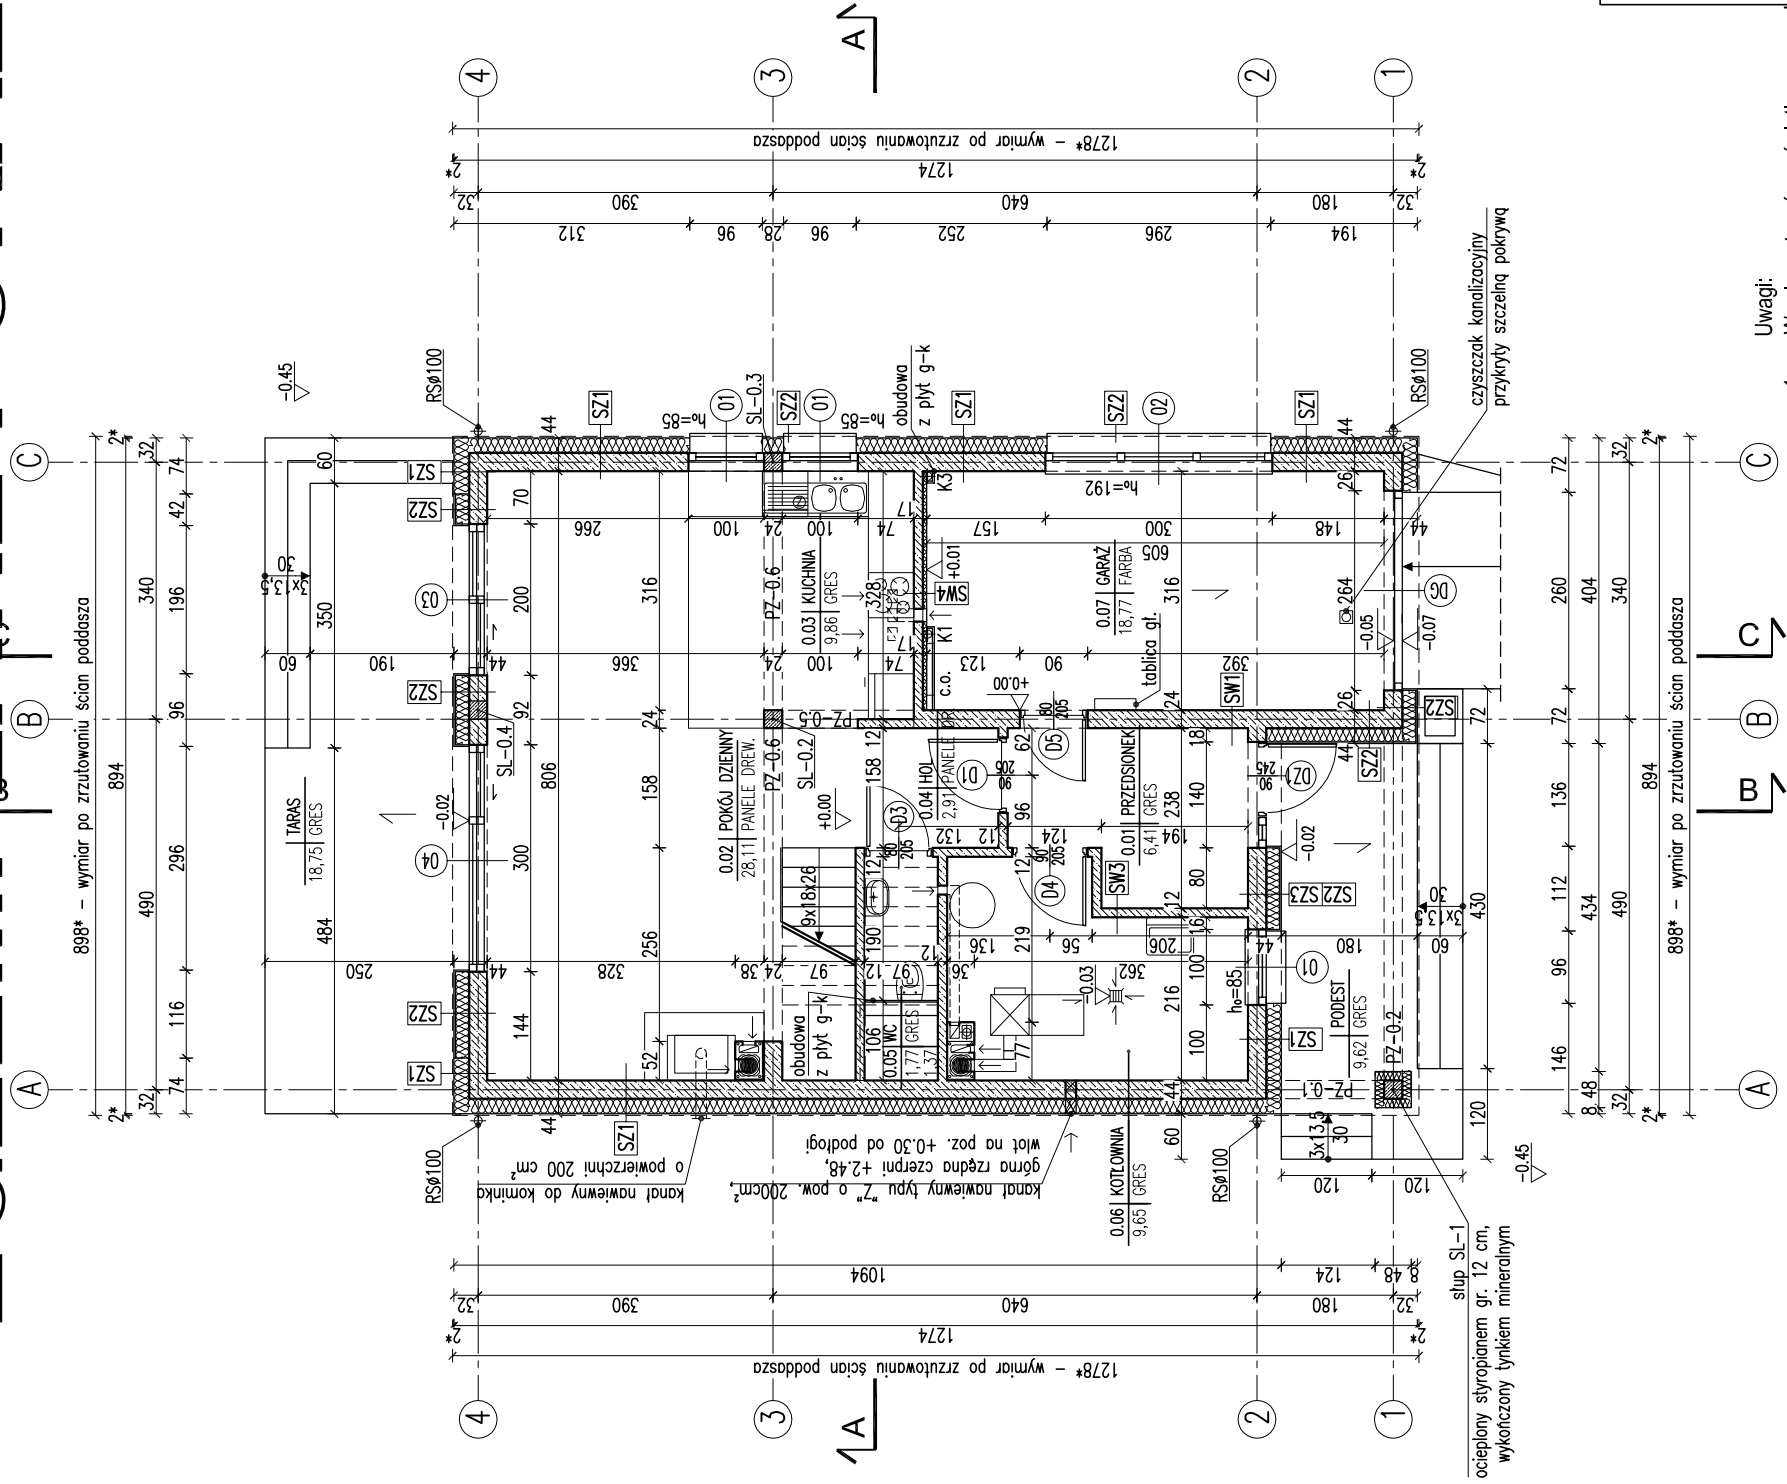

Uwazi:

1. Wymiary otworów w świetle muru pod stolarkę okienną, drzwiową, dostosować na budowie po wyborze producenta stolarki.
2. Na budowie i kłopotowanie bez zezwolenia zabronione osadzanie pasów palenisk.
3. Posadzki przed kominkiem wykonąć z materiału niepalnego (o szerokości co najmniej 30cm, sięgający poza krawędź paleniska o min. 30 cm w przypadku palenisk otwartych pas posadzki niepalnej powinien wynosić co najmniej 60cm).


Powłanie i koplowanie bez zezwolenia zabronione

Ustawa z dnia 4 lutego 1994r. (t.j.) z dnia 22.02.2000r.
materiału niepalnego (o szerokości co

nie powinien wynosić co najmniej 60cm).

RODZAJE ŚCIAN	
SF1	24.0 blozki betonowe 2 x dysperbit 17.0 styropian 2.0 płytki klinkierowe od poziomu terenu, do poziomu ±0,00
SF2	24.0 blozki betonowe
SZ1	1.5 tynk cementowo-wapienny 24.0 blozki z betonu komórkowego 20.0 styropian 0.5 tynk mineralny na siatce
SZ2	1.5 tynk cementowo-wapienny 18.0 blozki z betonu komórkowego 1.5 tynk cementowo-wapienny
SZ3	1.5 tynk cementowo-wapienny 12.0 blozki z betonu komórkowego 1.5 tynk cementowo-wapienny
SW1	1.5 tynk cementowo-wapienny 24.0 blozki z betonu komórkowego 1.5 tynk cementowo-wapienny
SW2	1.5 tynk cementowo-wapienny 18.0 blozki z betonu komórkowego 1.5 tynk cementowo-wapienny
SW3	1.5 tynk cementowo-wapienny 12.0 blozki z betonu komórkowego 1.5 tynk cementowo-wapienny
SW4	1.5 tynk cementowo-wapienny 12.0 blozki z betonu komórkowego 5.0 wełna mineralna 0.5 tynk mineralny na siatce

- kanał dymowy Ø200
- kanał wentylacyjny o pow. 200 cm²

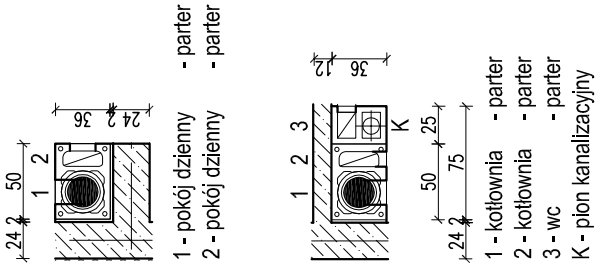

~~RZUT PASTERU~~

RZUT PARTERU	Murator M239a – Dobre Dzwony – wariant I	SKALA 1:100
NAMOWY OBJEKT	BUDYNEK JEDNORODZINNY WOLNO STOJĄCY	BRANŻA ARCH.
SKIM. ADRES		
BUDOWY		
WYKONAWCA AUTOR PROJEKTU	mgr inż. arch. Katarzyna Słupka nr ew. upr. bud. MA/082/Ogólnopolska	PÓDPIS
AUTOR PROJEKTU		PÓDPIS
DATA CZAS		NR ROK
Tytuł projektu	W.M. MURATOR PROJEKT	AR
Wykonawca	Sp. z o.o.	

EGZEMPLARZ POKAZOWY
CHRONIONY PRAWEM AUTORSKIM

NIE MOŻE BYĆ SPRZEDAWANY

ORAZ STANOWIĆ LEGALNEJ PODS-

POZWOLENIA NA BUDOWE I INNYCH
 plarke okienną i drzwiową dostosować

 r_{ki}

Powlewanie i kopolowanie bez zezwolenia zabronione

Ustawa z dnia 4 lutego 1994r. (t.j.) z dnia 22.02.2000r.
materiału niepalnego (o szerokości co

nie powinien wynosić co najmniej 60cm).