


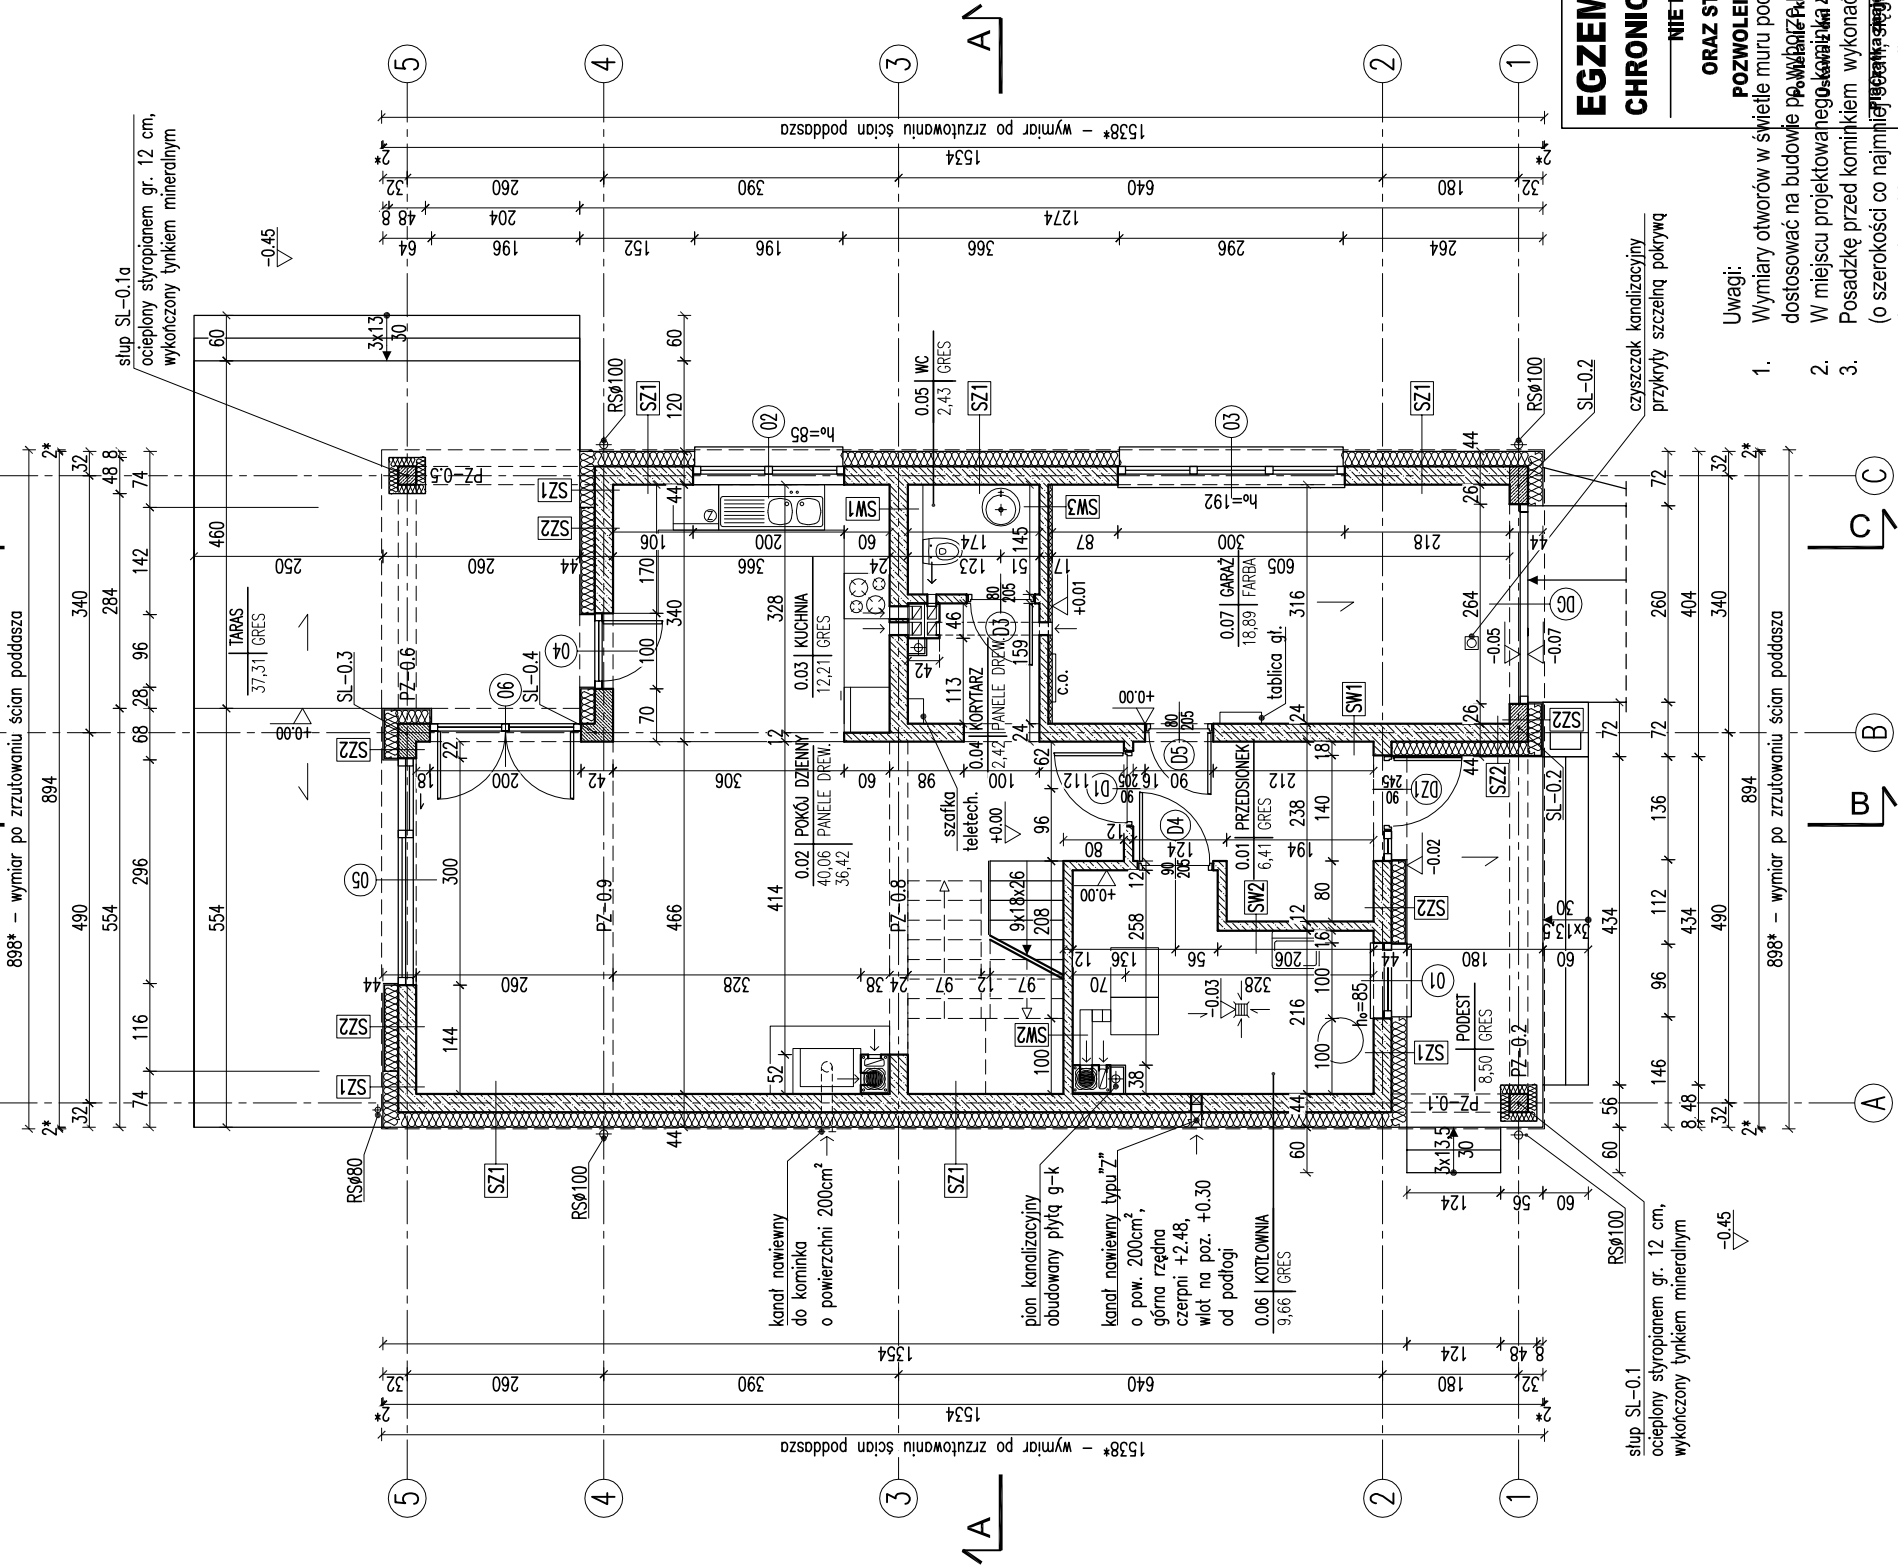

RODZAJE ŚCIAN

SF1	24.0 bloczki betonowe 2 x dysperbit
17.0 stropian	0.5 zaprawa klejowa na siatce
2.0 płytki klinkierowe od poziomu terenu, do poziomu ±0,00	

SZ4	1.5 tynk cementowo-wapienny 24.0 bloczki z betonu komórkowego
20.0 stropian	0.5 zaprawa klejowa na siatce
2.0 panele imitujące drewno	

SF2	24.0 bloczki betonowe
-----	-----------------------

SZ1	1.5 tynk cementowo-wapienny 24.0 bloczki z betonu komórkowego 20.0 stropian 0.5 tynk mineralny na siatce
-----	---

SZ5	BOKI LUKARNY
2.5 płyta g-k	
2.5 ruszt	
14.0 wełna min. między elementami konstrukcji	
wiatroizolacja	
2.0 sklejka wodoodporna	
22.0 stropian	
0.5 tynk mineralny	

SZ2	1.5 tynk cementowo-wapienny 24.0 bloczki z betonu komórkowego 18.0 stropian 0.5 zaprawa klejowa na siatce 2.0 panele imitujące drewno
-----	---


SW1	1.5 tynk cementowo-wapienny 24.0 bloczki z betonu komórkowego 1.5 tynk cementowo-wapienny
-----	---

SZ3	1.5 tynk cementowo-wapienny 24.0 bloczki z betonu komórkowego 22.0 stropian 0.5 tynk mineralny na siatce
-----	---


SW2	1.5 tynk cementowo-wapienny 12.0 bloczki z betonu komórkowego 1.5 tynk cementowo-wapienny
-----	---

SW3	1.5 tynk cementowo-wapienny 12.0 bloczki z betonu komórkowego 5.0 wełna mineralna 0.5 tynk mineralny na siatce
-----	---


- kanał dymowy Ø200
- kanał wentylacyjny o pow. 200 cm²

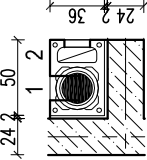

- 1 - pokój dzienny - parter
- 2 - pokój dzienny - parter

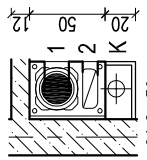

- 1 - kotłownia - parter
- 2 - kotłownia - parter
- K - pion kanalizacyjny obudowany płytą g-k

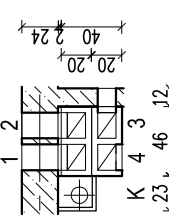

- 1 - kuchnia - parter
- 2 - kuchnia - parter
- 3 - wc - parter
- 4 - garaż - parter
- K - pion kanalizacyjny obudowany płytą g-k

RZUT PARTERU

SKALA 1:100	ARCH.
BUDOWY – wariant	
BUDYNEK JEDNOROBOTNICZY WOLNOSTOJĄCY	
ADRES BUDOWY	
AUTOR PROJEKTU	mgr inż. arch. Katarzyna Kupczanka nr ew. upr. bud. M.239d/04
AUTOR ADAPTACJI	
WZAM MURATOR PROJEKT	Sp. z o.o.

EGZEMPLARZ POKAZOWY
CHRONIONY PRAWEM AUTORSKIM
NIE MOŻE BYĆ SPRZEDAWANY
ORAZ STANOWIĆ LEGALNEJ PODSTAWY
POZWOLENIA NA BUDOWE I INNYCH DECYZJI,
POWOLAJĄCYCH SIĘ NA WYKONANIE PRAC
W MIEJSCU PROJEKTOWANEGO KANALIZACJI, KANALIZACJA ZABRONIONE
POSADZKĘ PRZED KOMINKIEM WYKONAĆ Z MATERIAŁU NIEPALNEGO
(O SZEROKOŚCI CO NAJMNIEJ 30 CM; W PRZYPADKU PALENISKA OTWARTEGO PAS POSADZKI
NIEPALNEJ POWINIEN WYNIŚĆ CO NAJMNIEJ 60CM).

- Uwagi:
- Wymiary otworów w świetle muru pod stolarkę okienną i drzwiową dostosować na budowie do wytycznych i rysunku.
 - W miejscu projektowanego KANALIZACJI, KANALIZACJA ZABRONIONE
 - Posadzkę przed kominkiem wykonać z materiału niepalnego (o szerokości co najmniej 30 cm; w przypadku paleniska otwartego pas posadzki niepalnej powinien wynosić co najmniej 60cm).