


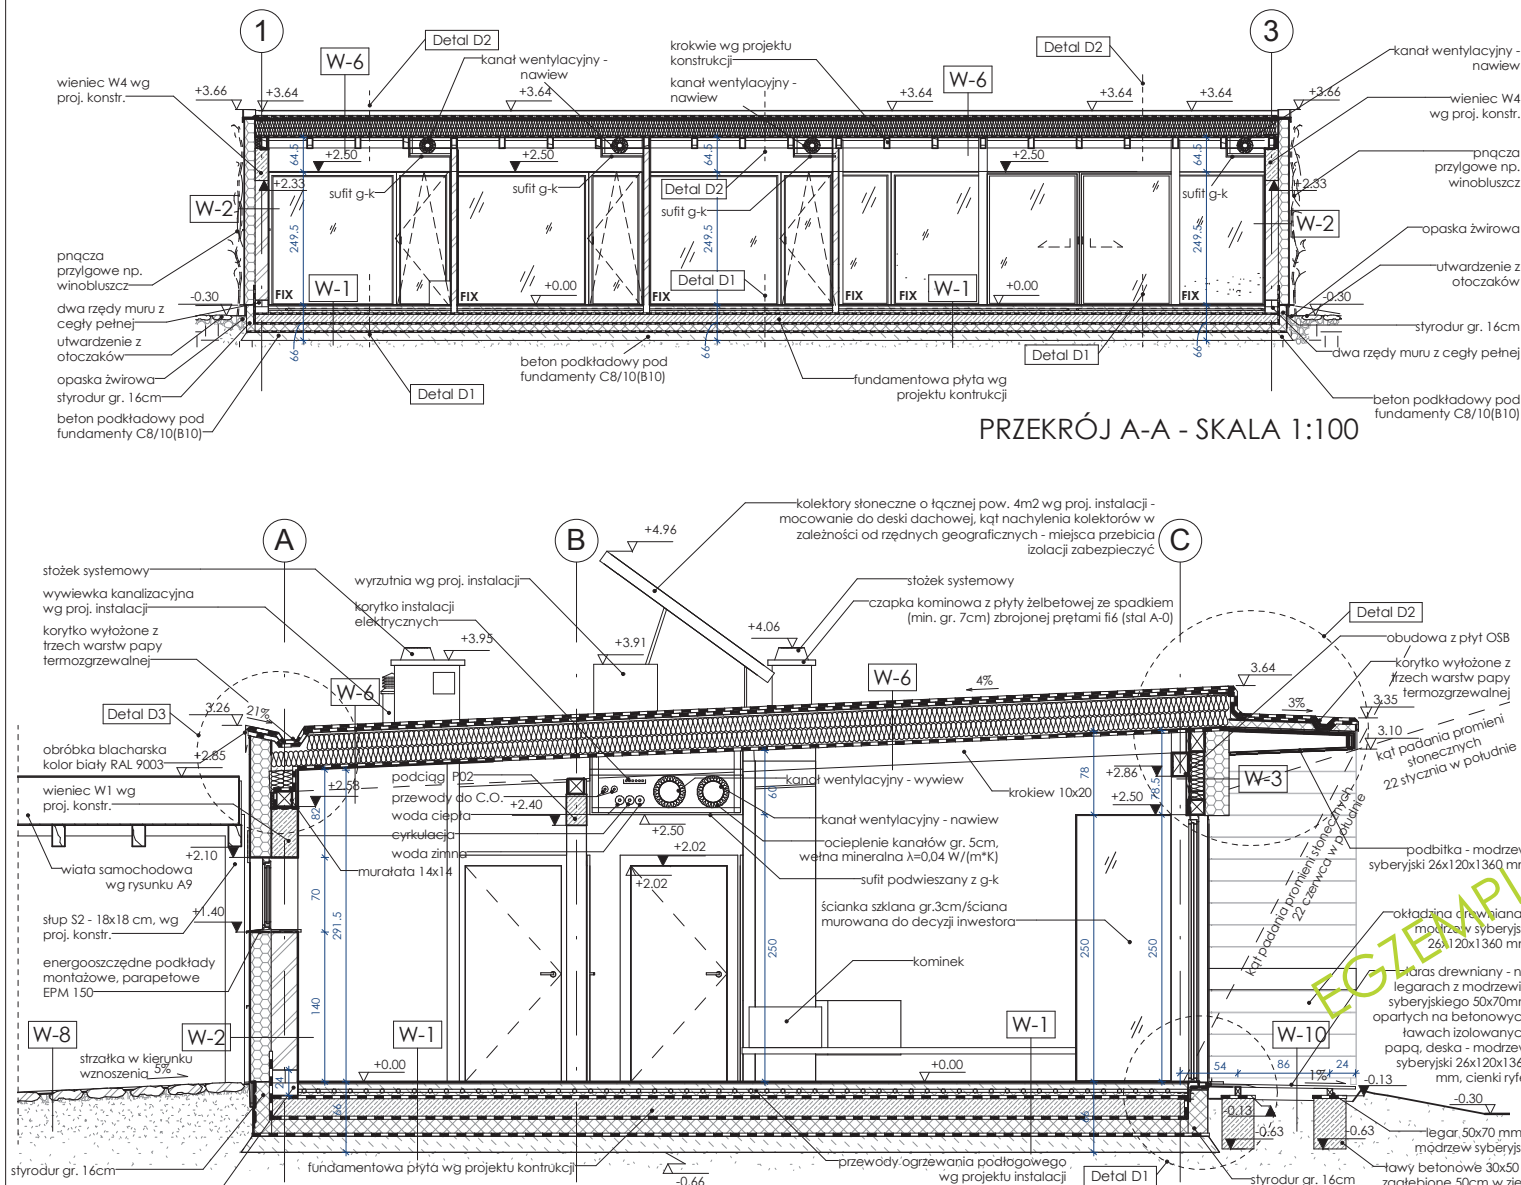

PRZEKRÓJ A-A - SKALA 1:100

PRZEKRÓJ B-B - SKALA 1:50

W-1	Podłoga na gruncie
2 cm	Wg projektu wnętrz
5 cm	Jasnych cementowych zbrojony
3 cm	Mata systemowa ogrzewania podłogowego
	Folia PE
5 cm	Styropian EPS 100
	Izolacja przeciwwilgociowa - 2x folia lub membrana izolacyjna
20 cm	Płyta fundamentowa
	Zbrojenie płyty fundamentowej stal AIIIIN (BSI500) beton C25/30(B30) W 8.
	Krawędzie płyty izolowane styrodurem 2 x 8 cm
	Folia PE
16 cm	Styrodur, dwie warstwy gr. 8 cm, wzajemnie prostopadłe $\lambda=0,032 \text{ W/(m}^2\text{K)}$
15 cm	Izolacja przeciwwilgociowa - folia lub membrana izolacyjna
30 cm	Beton podkładowy pod fundamenty C8/10(B10)
	Piasek ubijany na mokro
W-2	Ściana zewnętrzna
	Pnóżca przyglowe np. winobłuszcz
1 cm	Tynk silikonowy
20 cm	Wełna mineralna $\lambda=0,031 \text{ W/(m}^2\text{K)}$
25 cm	Pustak poryzowany na suchej zaprawie ciepłochłonnej $\lambda=0,031 \text{ W/(m}^2\text{K)}$
1,5 cm	Tynk cementowo-wapienny kategoria 4W
W-3	Nadproże od strony południowej
1 cm	Tynk silikonowy
20 cm	Styropian elewacyjny ryflowany $\lambda=0,031 \text{ W/(m}^2\text{K)}$
	Wiatroizolacja wodoodporna
2 cm	Płyta OSB
14 cm	Wełna skalna / konstrukcja drewniana nadproża $\lambda=0,031 \text{ W/(m}^2\text{K)}$
	Folia paroizolacyjna
2 cm	Płyta OSB
W-4	Ściana wewnętrzna nośna
1,5 cm	Tynk cementowo-wapienny kategoria 4W
18,8 cm	Pustak poryzowany na suchej zaprawie ciepłochłonnej $\lambda=0,031 \text{ W/(m}^2\text{K)}$
1,5 cm	Tynk cementowo-wapienny kategoria 4W
W-5	Ściana wewnętrzna działowa
1,5 cm	Tynk cementowo-wapienny kategoria 4W
11,5 cm	Pustak poryzowany na suchej zaprawie ciepłochłonnej $\lambda=0,031 \text{ W/(m}^2\text{K)}$
1,5 cm	Tynk cementowo-wapienny kategoria 4W
W-6	Stropodach
	Izolacja przeciwwilgociowa z dwóch warstw papy termozgrzewalnej
2 cm	Wełna skalna - deska dachowa $\lambda=0,033 \text{ W/(m}^2\text{K)}$
30 cm	Wełna skalna, (dwie warstwy po 15 cm) $\lambda=0,038 \text{ W/(m}^2\text{K)}$
	Folia paroizolacyjna
2 cm	Płyta OSB
20 cm	Krokiew 10 x 20 cm
W-7	Ścianka zewnętrzna podtrzymująca daszek
1,5 cm	Tynk silikonowy
4 cm	Styropian EPS 200 $\lambda=0,045 \text{ W/(m}^2\text{K)}$
12 cm	Cegła pełna
8 cm	Pustka wentylacyjna/stelaż systemowy
2,6 cm	okładzina drewniana - modrzew syberyjski 26x120x1360 mm
W-8	Posadzka pod wiatł samochodową
8 cm	Kostka betonowa
5 cm	Żwir zagęszczony 0÷0,5 mm
30 cm	Kruszywo łamane 0/31,5 stabilizowane mechanicznie
	Grunt rodzimy
W-9	Posadzka w schowku gospodarczym
8 cm	Kostka betonowa
5 cm	Żwir zagęszczony 0÷0,5 mm
10 cm	Kruszywo łamane 0/31,5 stabilizowane mechanicznie
	Grunt rodzimy
W-10	Taras na legarach
2,6 cm	Modrzew syberyjski 26x120x1360 mm
7 cm	Legary drewniane na podkładzie z papy 50x70 mm
	Beton podkładowy 20x50 C18/20(B20)
W-11	Dach wiatł samochodowej
2 cm	Poliwęglan komorowy mocowany na podkładkach dystansowych
	Podkładki dystansowe
5 cm	Łaty 25x50 mm
	Krokiew 10/20 wg proj. konstr.

UWAGA:

- Wykonawca zobowiązany jest dokładnie zapoznać się z projektem i warunkami rzeczywistymi, a także sprawdzić wymiary na budowie, a o wszystkich rozbieżnościach i kolizjach poinformować projektanta.
- Rysunki rozpatrywać łącznie z częścią opisową dokumentacji architektonicznej, a także z opracowaniami branżowymi (rysunkami, obliczeniami, opisami).
- Wszystkie prace przygotowawcze, podstawowe, wykonawcze, użytkowe, eksploatacyjne i konserwacyjne, związane z zastosowaniem wskazanych produktów należy wykonywać zgodnie z instrukcjami, procedurami i metodami wymaganymi i przewidzianymi przez producentów danych produktów i powinny być poprzedzone zapoznanie przez wykonawcę z właściwymi kartami katalogowymi i instrukcjami producentów. Wszystkie prace należy wykonywać zgodnie z właściwymi regulacjami prawnymi i normatywnymi oraz zgodnie ze sztuką budowlaną.
- Wszystkie zastosowane materiały i rozwiązania muszą mieć wymagane certyfikaty i aprobaty dopuszczające do stosowania w budownictwie, w tym ITB i Strazy Państwowej.
- Wymiary na rysunkach podane bez uwzględnienia grubości tynków (nie dotyczy to rysunków detali i wnętrz).
- Paźniowy posadzak należy wytyczyć na etapie wykonawczym. Odchyłki od projektu należy konsultować z projektantem.
- Brak wskazania na rysunku technicznym elementu, którego zastosowanie wynika ze znanych lub powszechnie przyjętych rozwiązań z zakresu sztuki budowlanej nie zwalnia wykonawcę z konieczności skalkulowania i zastosowania takiego elementu w porozumieniu z inwestorem a także z projektantem i za jego zgodą.
- Zgodnie z art. 22 ust. 2 dnia 7 lipca 1994 roku Prawo Budowlane (t.j. Dz.U. z 2003 roku Nr 207 poz 2016 z późniejszymi zmianami) kierownik budowy ma obowiązek realizacji obiektu zgodnie z obowiązującymi przepisami.
- Wszelkie elementy ruchome, elementy wyposażenia, w szczególności elementy stolarki i ślusarki okiennej i drzwiowej, szklarki, fasady, okładziny elewacyjnych, balustrady, poręcze i pochwyty, odbiorniki wewnętrznych i innych należy zamawiać i wykonywać / montować na podstawie zweryfikowanych obmiarów rzeczywistych wykonanych na obiekcie.
- Wszelkie rozbieżności lub zmiany w stosunku do projektu należy uzgodnić z projektantem w trybie natychmiastowym.

Przekrój AA i BB

SKALA: 1:50/100

BRANŻA: Architektura

Dom MURATOR - EC300 Dom Oszczędny

OBIEKT: JEDNORODZINNY DOM WOLNO STOJĄCY

ADRES BUDOWY

AUTOR: mgr inż. arch. Piotr Lewandowski

PROJEKTU: 035/07

AUTOR: mgr inż. arch. Piotr Lewandowski

PROJEKTU: 035/07

NR. RYS. A6