


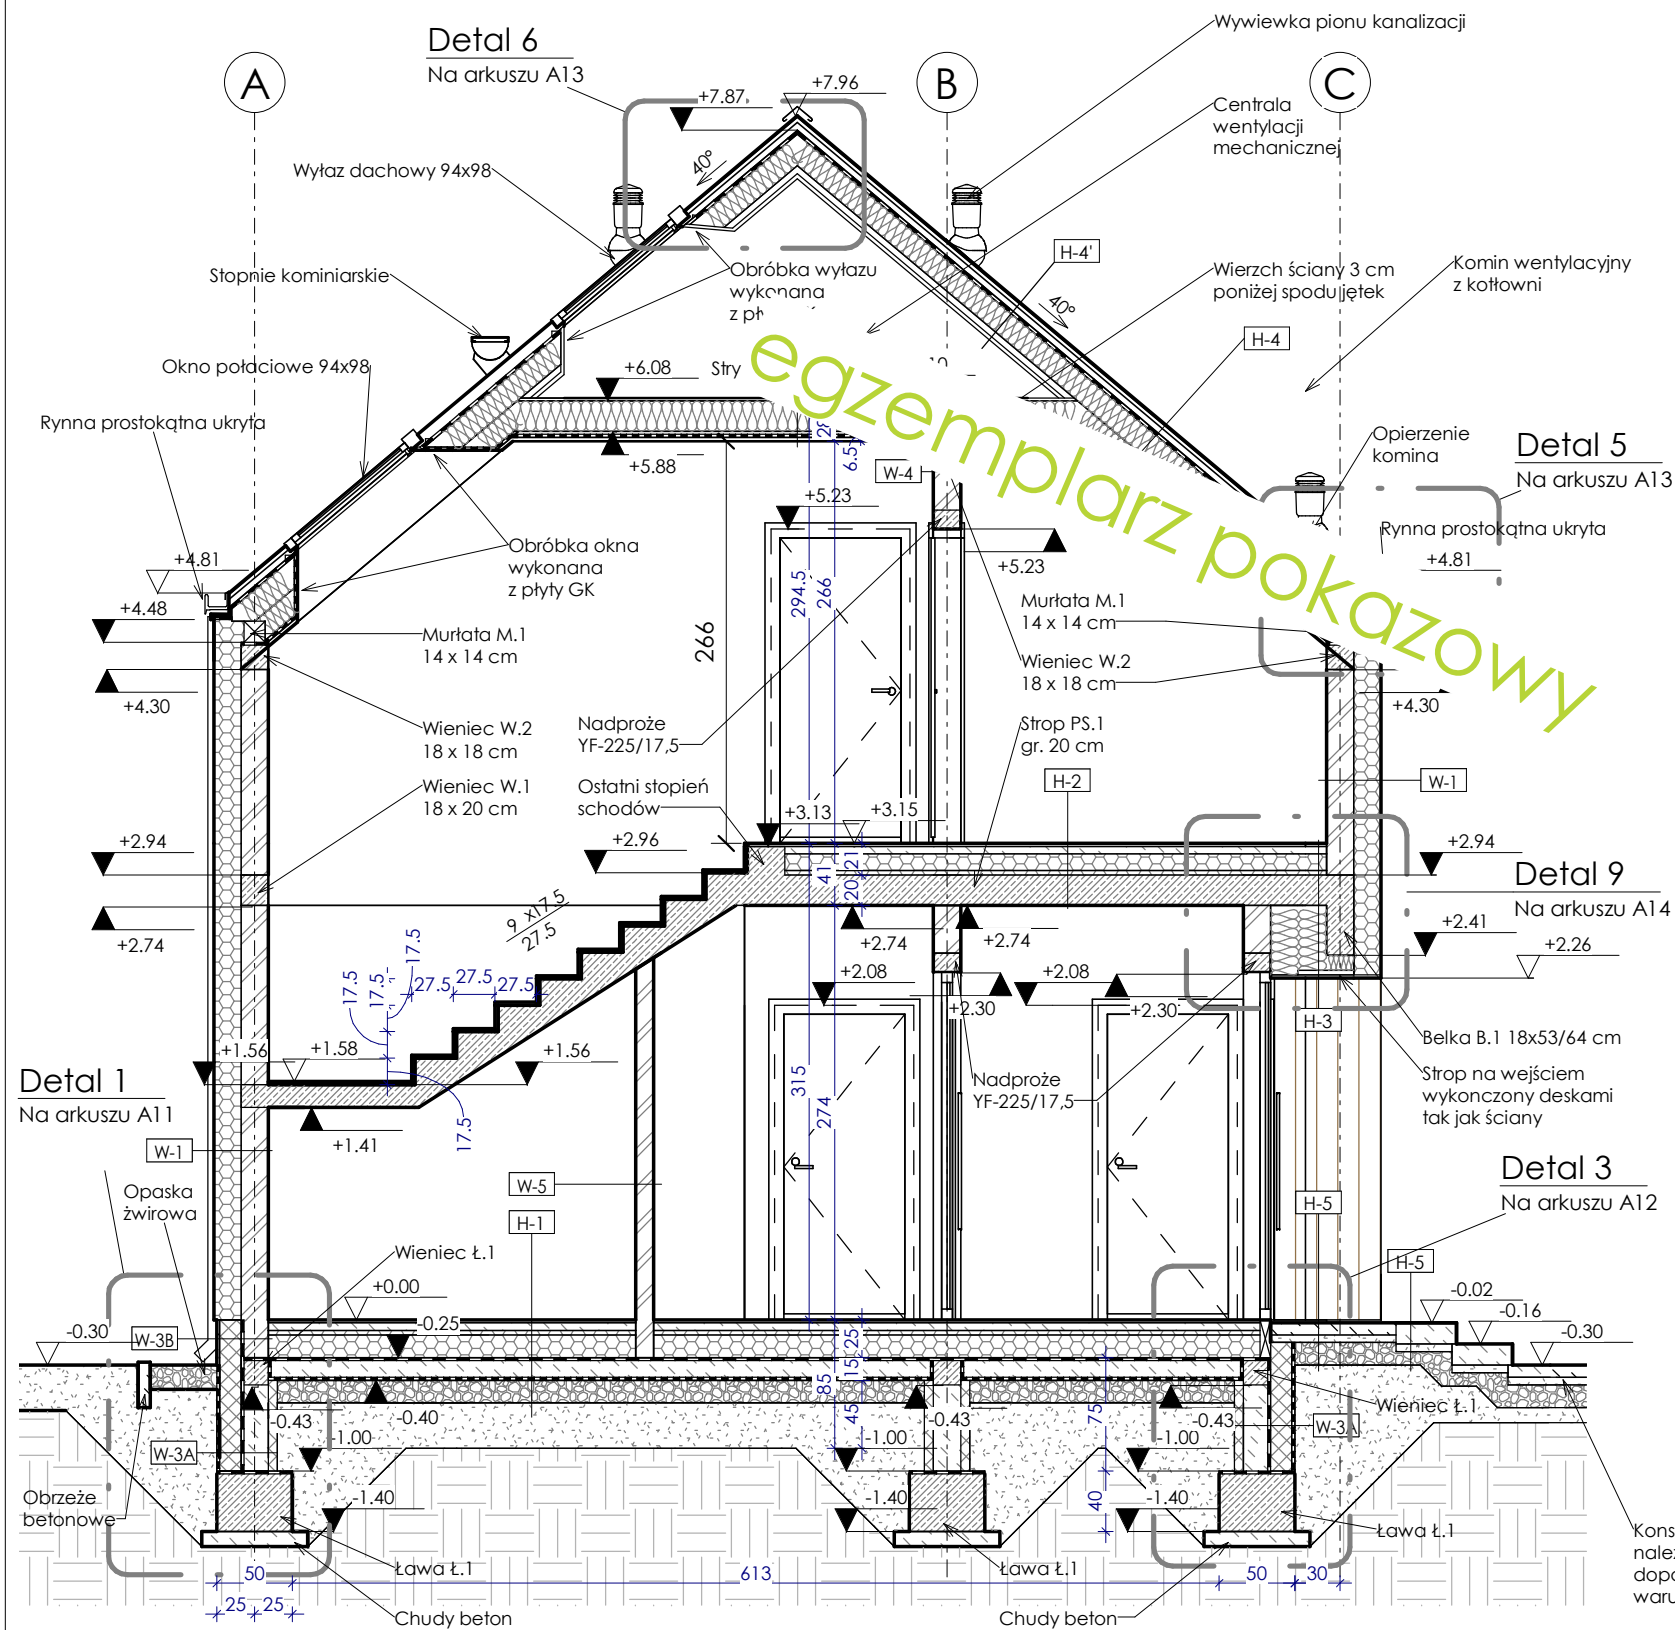

W-1	Ściana zewnętrzna tynkowana
1,0 cm	Tynk cienkowarstwowy na zaprawie z siatką i podkładzie
18,0 cm	Styropian grafitowy $\lambda=0,033$
18,0cm	Błoczek wapienno-piaskowy 15 MPa
	/ Żelbet wg proj. konstrukcji
1,5 cm	Tynk gipsowy, kategoria 4W

W-2	Ściana zewnętrzna wentylowana
2,0 cm	Deski elewacyjne w okolicy wejścia / blacha w kolorze grafitowym od strony ogrodu między zestawami szkl.
3,0 cm	Pustka powietrzna / stelaż systemowy
18,0 cm	Wełna mineralna z wełnom wiatroizol. $\lambda=0,031$
18,0cm	Błoczek wapienno-piaskowy 15 MPa
	/ Żelbet wg proj. konstrukcji
1,5 cm	Tynk gipsowy, kategoria 4W

W-3A	Ściana fundamentowa - poniżej gruntu
1,0 cm	Polietylenowa membrana kubetkowa
14,0 cm	Perymetryczna płyta izolacyjna
0,3 cm	Hydroizolacja - dyspersyjna masa asfaltowo - kauczukowa
18,0cm	Pełne bloczki fundamentowe wapienno - piaskowe
	/ beton wg proj. konstrukcji
6,0 cm	Perymetryczna płyta izolacyjna

W-3B	Ściana cokołowa - powyżej gruntu
2,0 cm	Płytki ceramiczne spoinowane elastyczną zaprawą
0,5 cm	Elastyczna zaprawa klejowa do mocowania płytek
0,5 cm	Siatka zbrojąca układana na zakład zatopiona w kleju
14,0 cm	Perymetryczna płyta izolacyjna
0,3 cm	Hydroizolacja - dyspersyjna masa asfaltowo - kauczukowa
18,0cm	Błoczek wap. -piaskowy / beton wg proj. konstrukcji

W-4	Ściana wewnętrzna konstrukcyjna
1,5 cm	Tynk gipsowy, kategoria 4W
18,0cm	Błoczek wapienno-piaskowy
1,5 cm	Tynk gipsowy, kategoria 4W

W-5	Ściana wewnętrzna działowa
1,5 cm	Tynk gipsowy, kategoria 4W
12,0cm	Błoczek wapienno-piaskowy
1,5 cm	Tynk gipsowy, kategoria 4W

W-6	Ściana G-K między sypialnią, a garderobą
2,5 cm	2 x płyta GK
10,0cm	Podkonstrukcja aluminiowa / wełna mineralna
2,5 cm	2 x płyta GK

H-1	Podłoga na gruncie z ogrzewaniem podłogowym
2,0 cm	Posadzka wg projektu wnętrza
5,0 cm	Jastrych cementowy dylatowany obwodowo polistyrenem spienionym akustycznym, dylatacje co 6 m w polach 36 m ² , a także w progach drzwiowych
3,0 cm	Mata systemowa ogrzewania podłogowego
15,0 cm	Polistyren spieniony (EPS 100) $\lambda=0,036$
-	Pozioma izolacja przeciwwilgociowa - membrana hydroizolacyjna
15,0 cm	Beton podkładowy posadzki C12/15 (B15)
-	Warstwa rozdzielcza - folia PE 0,2 mm
15,0 cm	Żwir płukany 8-16 mm (opcjonalnie - zależnie od warunków gruntowych)
30,0 cm	Ubiity piasek
-	Grunt rodzimy o odpowiednim zagęszczeniu

H-2	Strop nad parterem z ogrzewaniem podłogowym
2,0 cm	Posadzka wg projektu wnętrza
5,0 cm	Jastrych cementowy dylatowany obwodowo polistyrenem spienionym akustycznym, dylatacje co 6 m w polach 36 m ² , a także w progach drzwiowych
3,0 cm	Mata systemowa ogrzewania podłogowego
8,0 cm	Polistyren spieniony (EPS 100) $\lambda=0,036$
	Przewody wentylacji mechanicznej prowadzone w grubości ocieplenia
3,0 cm	Polistyren spieniony EPS akustyczny 33 mm / 30 mm
20,0 cm	Płyta żelbetowa wg proj. konstrukcji
-	Paroizolacja nad pom. mokrymi
1,5 cm	Tynk gipsowy, kategoria 4W

H-3	Strop nad wejściem do domu
21,0 cm	Warstwy na płycie wg H-2
20,0 cm	Płyta żelbetowa wg proj. konstrukcji
43,0 cm	Wełna mineralna z wełnom wiatroizolacyjnym
3,0 cm	Pustka powietrzna / stelaż systemowy
2,0 cm	Deski elewacyjne

H-4	Dach
0,8 cm	Blacha układana na rąbek stojący
-	Mata rozdzielcza
2,5 cm	Impregnowane deskowanie ze szczelinami lub płyta OSB perforowana
4,0 cm	Kontrłaty 40 x 50 mm
-	Folia wysokoparoprzepuszczalna
18,0 cm	Krokwie wg projektu konstrukcji
	Między krokiewiami:
	18,0 cm Wełna mineralna $\lambda=0,035$
12,0 cm	Wełna mineralna pod krokiewiami $\lambda=0,035$
4,0 cm	Wieszaki systemowe do płyt g-k
-	Folia paroizolacyjna
2,5 cm	2 x płyta g-k

H-4'	Dach nad strychem
0,8 cm	Blacha układana na rąbek stojący
-	Mata rozdzielcza
2,5 cm	Impregnowane deskowanie ze szczelinami lub płyta OSB perforowana
4,0 cm	Kontrłaty 40 x 50 mm
-	Folia wysokoparoprzepuszczalna
18,0 cm	Krokwie wg projektu konstrukcji
	Między krokiewiami:
	18,0 cm Wełna mineralna $\lambda=0,035$
4,0 cm	Wieszaki systemowe do płyt g-k
-	Folia paroizolacyjna
2,5 cm	2 x płyta g-k

H-5	Podejście do budynku / schody zewnętrzne
8/14 cm	Kostka betonowa na podejściu gr. 8 cm / betonowe stopnie gr. 14 cm na schodach
5,0 cm	Piasek - podsypka
15,0 cm	Kruszywo łamane stabilizowane mechanicznie o frakcji ziaren 0-31,5 mm
10,0 cm	Warstwa mrozoodporna - pospółka
-	Grunt rodzimy doprowadzony do nośności G1
UWAGA: Warstwy podbudowy należy każdorazowo dostosować do lokalnych warunków gruntowych	

H-7	Sufit nad piętrem
2,0 cm	Deskowanie ze szczelinami
20,0 cm	Jętki drewniane 5x20 cm / Wełna mineralna
4,0 cm	Wełna mineralna / wieszaki systemowe
-	Folia paroizolacyjna
2,5 cm	2 x płyta GK

UWAGA:

- Wykonawca zobowiązany jest dokładnie zapoznać się z projektem i warunkami rzeczywistymi, a także sprawdzić wymiary na budowie, a o wszystkich rozbieżnościach i kolizjach poinformować projektanta.
- Rysunki rozpatrywać łącznie z częścią opisową dokumentacji architektonicznej, a także z opracowaniami branżowymi (rysunkami, obliczeniami, opisami).
- Wszystkie prace przygotowawcze, podstawowe, wykończeniowe, użytkowe, eksploatacyjne i konserwacyjne, związane z zastosowaniem wskazanych produktów należy wykonywać zgodnie z instrukcjami, procedurami i metodami wymaganymi i przewidzianymi przez producentów danych produktów i powinny być poprzedzone zapoznaniem się przez wykonawcę z właściwymi kartami katalogowymi i instrukcjami producentów. Wszystkie prace należy wykonywać zgodnie z właściwymi regulacjami prawnymi i normatywnymi oraz zgodnie ze sztuką budowlaną.
- Wszystkie zastosowane materiały i rozwiązania muszą mieć wymagane certyfikaty i aprobaty dopuszczające do stosowania w budownictwie, w tym ITB i Straży Pożarnej.
- Wymiary na rysunkach podane bez uwzględnienia grubości tynków (nie dotyczy to rysunków detali i wnętrza).
- Poziomy posadek należy zweryfikować i precyzyjnie wytyczyć na etapie wykonawczym. Odchyłki od projektu należy konsultować z projektantem.
- Brak wskazania na rysunku technicznym elementu, którego zastosowanie wynika ze znanych lub powszechnie przyjętych rozwiązań z zakresu sztuki budowlanej nie zwalnia wykonawcy z konieczności skalkulowania i zastosowania takiego elementu w porozumieniu z inwestorem a także z projektantem i za jego zgodą.
- Zgodnie z art. 22 ust.2 dnia 7 lipca 1994 roku Prawo Budowlane (tj. Dz.U. z 2003 roku Nr 207 poz 2016 z późniejszymi zmianami) kierownik budowy ma obowiązek realizacji obiektu zgodnie z obowiązującymi przepisami.
- Wszelkie elementy ruchome, elementy wyposażenia, w szczególności elementy stolarki i ślusarki okiennej i drzwiowej, szkła, fasad, okładzin elewacyjnych, balustrad, poręczy i pochwyty, odbójników wewnętrznych i innych należy zamawiać i wykonywać / montować na podstawie zweryfikowanych obmiarów rzeczywistych wykonanych na obiekcie.
- Wszelkie rozbieżności lub zmiany w stosunku do projektu należy uzgodnić z projektantem w trybie nadzoru autorskiego.

Przekrój BB

SKALA:
1:50

5C402 - Dom Perfekcyjny

BRANŻA:
Architektura

OBIEKT:

WOLNO STOJĄCY

ADRES
BUDOWY

AUTOR
PROJEKTU

mgr inż. arch. Piotr Le.
MA/035/07

AUTOR
ADAPTACJI



A8 Architektura
PIOTR LEWANDOWSKI

NR. RYS.

A7