

W-1	Ściana zewnętrzna tynkowana
1,0 cm	Tynk cienkowarstwowy na zaprawie z siatką i podkładzie
18,0 cm	Styropian grafitowy $\lambda=0,033$
18,0 cm	Błoczek wapienno-piaskowy 15 MPa / Żelbet wg proj. konstrukcji
1,5 cm	Tynk gipsowy, kategoria 4W

W-1A	Ściana zewnętrzna tynkowana od strony ogrodu oraz na słupie
1,0 cm	Tynk cienkowarstwowy na zaprawie z siatką i podkładzie
10,0 cm	Płyty poliuretanowe $\lambda=0,023$
18,0 cm	Żelbet wg proj. konstrukcji
1,5 cm	Tynk gipsowy, kategoria 4W

W-2	Ściana zewnętrzna wentylowana
2,0 cm	Deski elewacyjne w okolicy wejścia / blacha w kolorze grafitowym od strony ogrodu między zestawami szkl.
3,0 cm	Pustka powietrzna / stelaż systemowy
18,0 cm	Wełna mineralna z welonem wiatroiz. $\lambda=0,031$
18,0 cm	Błoczek wapienno-piaskowy 15 MPa / Żelbet wg proj. konstrukcji
1,5 cm	Tynk gipsowy, kategoria 4W

W-3A	Ściana fundamentowa - poniżej gruntu
1,0 cm	Polietylenowa membrana kuberkowa
14,0 cm	Perymetryczna płyta izolacyjna
0,3 cm	Hydroizolacja - dyspersyjna masa asfaltowa - kauczukowa
18,0 cm	Pełne bloczki fundamentowe wapienno - piaskowe / beton wg proj. konstrukcji
6,0 cm	Perymetryczna płyta izolacyjna

W-3B	Ściana cokołowa - powyżej gruntu
2,0 cm	Płytki klinkierowa spoinowana elastyczną zaprawą
0,5 cm	Elastyczna zaprawa klejowa do mocowania płytek
0,5 cm	Siatka zbrojąca układana na zakład zatopiona w kleju
14,0 cm	Perymetryczna płyta izolacyjna
0,3 cm	Hydroizolacja - dyspersyjna masa asfaltowa - kauczukowa
18,0 cm	Błoczek wap.-piaskowy / beton wg proj. konstrukcji

W-4	Ściana wewnętrzna konstrukcyjna
1,5 cm	Tynk gipsowy, kategoria 4W
18,0 cm	Błoczek wapienno-piaskowy
1,5 cm	Tynk gipsowy, kategoria 4W

W-5	Ściana wewnętrzna działowa
1,5 cm	Tynk gipsowy, kategoria 4W
12,0 cm	Błoczek wapienno-piaskowy
1,5 cm	Tynk gipsowy, kategoria 4W

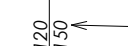
W-6	Ściana G-K między sypialnią, a garderobą
2,5 cm	2 x płyta GK
10,0 cm	Podkonstrukcja aluminiowa / wełna mineralna
2,5 cm	2 x płyta GK

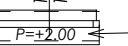
LEGENDA:

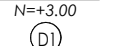
 Oznaczenie przekroju

 Arkusz, na którym przekrój się znajduje

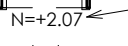
 Okna

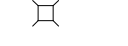
 Symbol zestawu okiennego

 Szerokość i wysokość zestawu okiennego

 Wysokości surowego naproża i parapetu okna

 Drzwi

 Szerokość i wysokość przejścia w świetle ościeżnicy

 Rzędna nadproża

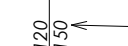
 Kratka odpływowa w podłodze

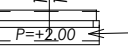
UWAGA: wymiary przegród podano bez tynków

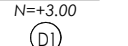
 Oznaczenie przekroju

 Arkusz, na którym przekrój się znajduje

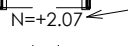
 Okna

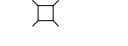
 Symbol zestawu okiennego

 Szerokość i wysokość zestawu okiennego

 Wysokości surowego naproża i parapetu okna

 Drzwi

 Szerokość i wysokość przejścia w świetle ościeżnicy

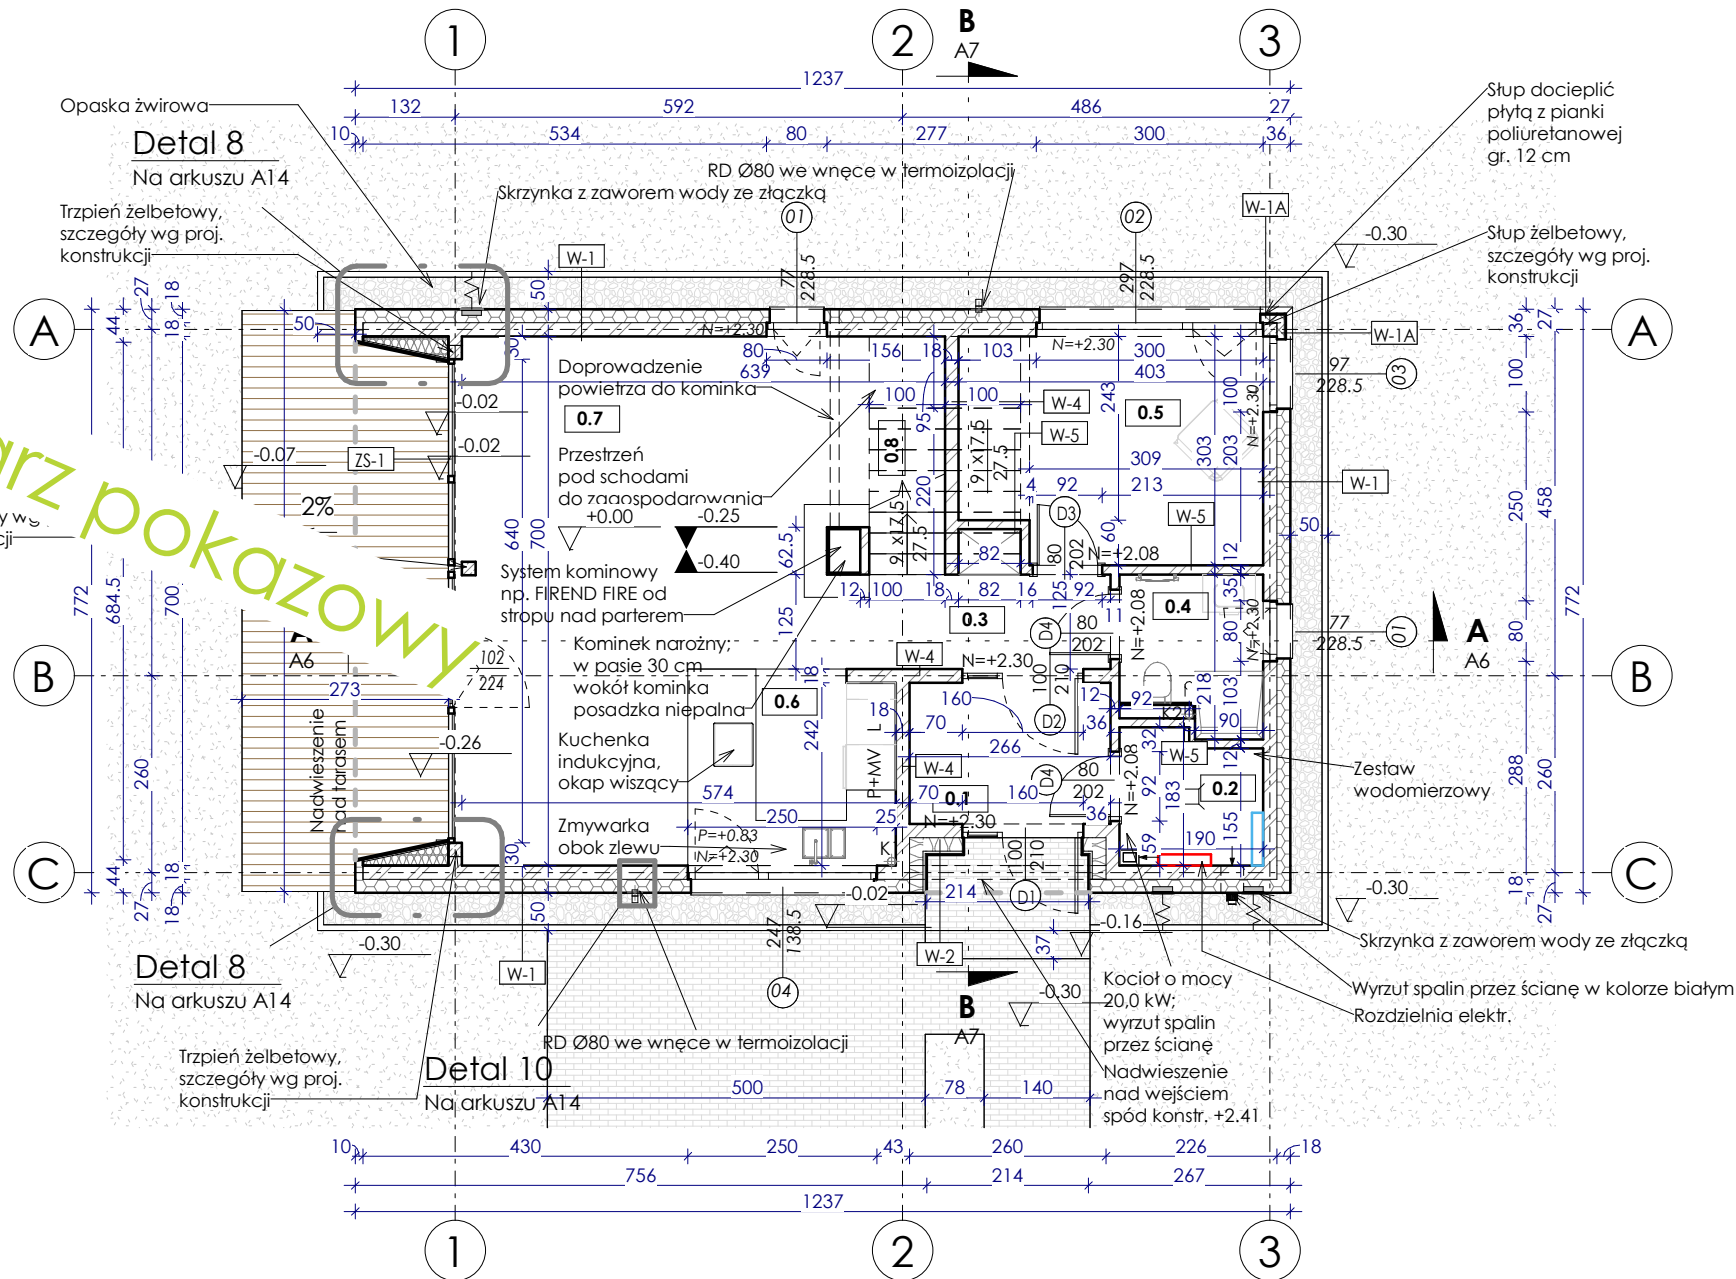
 Rzędna nadproża

 Kratka odpływowa w podłodze

UWAGA: wymiary przegród podano bez tynków

Zestawienie pomieszczeń - m2		
Nr	Nazwa	Pow. z tynkami
0.1	Wiatrołap	4.84
0.2	Pom Techn.	3.09
0.3	Hol	4.4
0.4	Łazienka	3.54
0.5	Gabinet	11.44
0.6	Kuchnia	6.87
0.7	Salon z jadalnią	30.64
0.8	Schody	2.1
1_Parter		66.92
1.1	Schody	2.78
1.2	Komunikacja	4.51
1.3	Sypialnia	11.6
1.4	Garderoba	5.44
1.5	Łazienka	5.48
1.6	Sypialnia	12.42
1.7	Sypialnia	12.61
2_poziom		54.84
		121.76

Powierzchnie podłogi na piętrze - m2		
1.1	Schody	4.01 m²
1.2	Komunikacja	4.51 m²
1.3	Sypialnia	13.42 m²
1.4	Garderoba	7.36 m²
1.5	Łazienka	7.00 m²
1.6	Sypialnia	14.89 m²
1.7	Sypialnia	15.60 m²
		66.79 m²



Rzut parteru		SKALA: 1:100
- EC402 - Dom Perfekcyjny		BRANŻA: Architektura
OBL.		WYKONANY DOM WOLNO STOJĄCY
ADRES BUDOWY		
AUTOR PROJEKTU	mgr inż. arch. Piotr Lewandowski MA/035/07	
AUTOR ADAPTACJI		
	A8 Architektura PIOTR LEWANDOWSKI	NR. RYS. A3

- UWAGA:**
- Wykonawca zobowiązany jest dokładnie zapoznać się z projektem i warunkami rzeczywistymi, a także sprawdzić wymiary na budowie, a o wszystkich rozbieżnościach i kolizjach poinformować projektanta.
 - Rysunki rozpatrywać łącznie z częścią opisową dokumentacji architektonicznej, a także z opracowaniami branżowymi (rysunkami, obliczeniami, opisami).
 - Wszystkie prace przygotowawcze, podstawowe, wykończeniowe, użytkowe, eksploatacyjne i konserwacyjne, związane z zastosowaniem wskazanych produktów należy wykonywać zgodnie z instrukcjami, procedurami i metodami wymaganymi i przewidzianymi przez producentów danych produktów i powinny być poprzedzone zapoznaniem się przez wykonawcę z właściwymi kartami katalogowymi i instrukcjami producentów. Wszystkie prace należy wykonywać zgodnie z właściwymi regulacjami prawnymi i normatywnymi oraz zgodnie ze sztuką budowlaną.
 - Wszystkie zastosowane materiały i rozwiązania muszą mieć wymagane certyfikaty i aprobaty dopuszczające do stosowania w budownictwie, w tym ITB i Straży Pożarnej
 - Wymiary na rysunkach podano bez uwzględnienia grubości tynków (nie dotyczy to rysunków detali i wnętrz).
 - Poziomy posadzek należy zweryfikować i precyzyjnie wytyczyć na etapie wykonawczym. Odchyłki od projektu należy konsultować z projektantem.
 - Brak wskazania na rysunku technicznym elementu, którego zastosowanie wynika ze znanych lub powszechnie przyjętych rozwiązań z zakresu sztuki budowlanej nie zwalnia wykonawcy z konieczności skalkulowania i zastosowania takiego elementu w porozumieniu z inwestorem a także z projektantem i za jego zgodą.
 - Zgodnie z art. 22 ust.2 dnia 7 lipca 1994 roku Prawo Budowlane (tj. Dz.U. z 2003 roku Nr 207 poz 2016 z późniejszymi zmianami)) kierownik budowy ma obowiązek realizacji obiektu zgodnie z obowiązującymi przepisami.
 - Wszelkie elementy ruchome, elementy wyposażenia, w szczególności elementy stolarki i ślusarki okiennej i drzwiowej, szkła, fasad, okładzin elewacyjnych, balustrad, poręczy i pochwyty, odbójników wewnętrznych i innych należy zamawiać i wykonywać / montować na podstawie zweryfikowanych obmiarów rzeczywistych wykonanych na obiekcie.
 - Wszelkie rozbieżności lub zmiany w stosunku do projektu należy uzgodnić z projektantem w trybie nadzoru autorskiego.