
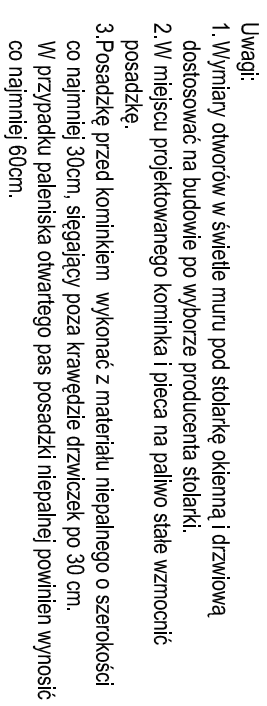


EGZEMPLARZ POKAZOWY

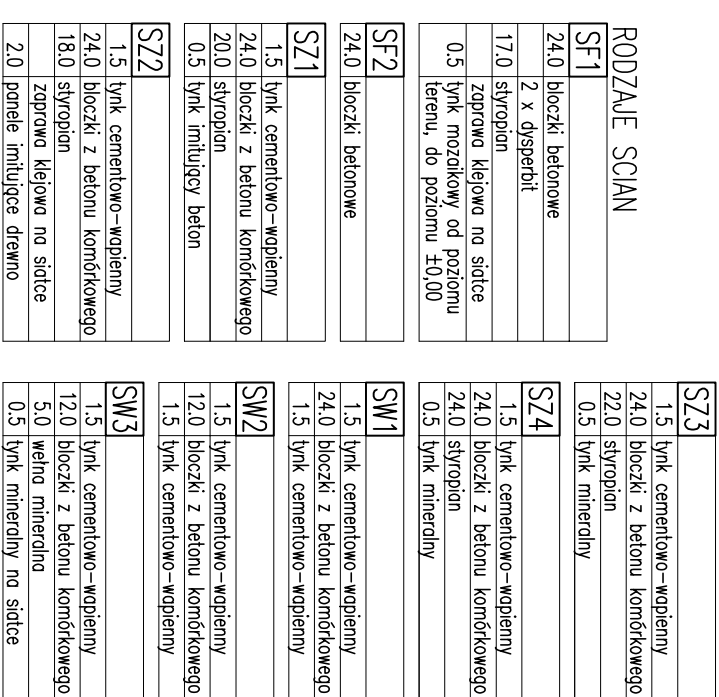

RZUT PARTERU		BRANŻA	Skala: 1:100
DOM Murator M246	Droga do szczęścia		
OBIEKT	JEDNORODZINNY DOM WOJNOCIOWY	ARCH	
ADRES BUDOWY			
AUTOR PROJEKTU	mgr inż. arch. Katarzyna Sidorowiczowska upr.nr Ma./082/07	POPS	
AUTOR ADAPTACJI		POPS	
WYMAGANIA	MURATOR PROJEKT		nr RS
PROJEKT	Sp. z o.o.		A1