

PARTER - ZESTAWIENIE POMIESZCZEŃ

UWAGA: Wszystkie powierzchnie policzono wg PN-ISO 9836:1997 oraz DZ.U. z dn. 27 kwietnia 2012r. poz. 462

SYMBOL	POMIESZCZENIE	RODZAJ	POW.	POW.
L			PODŁÓG	UŻYTKOWA
1/01	WIATROLAP	TERAKOTA	3,67	3,67
1/02	HOL	TERAKOTA	7,04	7,04
1/03	KUCHNIA	TERAKOTA	15,18	15,18
1/04	SALON Z JADALNIĄ	PANELE PODŁ.	32,25	32,25
1/05	POKÓJ	PANELE PODŁ.	17,82	17,82
1/06	POKÓJ	PANELE PODŁ.	12,79	12,79
1/07	ŁAZIENKA	TERAKOTA	7,63	7,63
1/08	PRALNIA	TERAKOTA	4,10	4,10
1/09	POKÓJ	PANELE PODŁ.	13,44	13,44
RAZEM:			113,9200	113,9200
SYMBOL	POMIESZCZENIE	RODZAJ	POW.	POW.
L			PODŁÓG	UŻYTKOWA
1/10	KOTŁOWNIA	TERAKOTA	4,79	4,79
1/11	GARAŻ	TERAKOTA	19,65	19,65
RAZEM:			24,4400	24,4400

SZ1	
TYNKG CEM.-WAP.	1,5cm
BLOCZEK GAZOBETONOWY "600"	24cm
STYROPIAN	20cm
TYNKG CIENKOWARSTWOWY	---
WSPŁCZYNNIK PRZENIKANIA CIEPŁA U=0,123 W/m²K	

SW1	
TYNKG CEM.-WAP.	1,5cm
BLOCZEK GAZOBETONOWY "600"	24cm
TYNKG CEM.-WAP.	1,5cm

SW2	
TYNKG CEM.-WAP.	1,5cm
BLOCZEK GAZOBETONOWY "600"	12cm
TYNKG CEM.-WAP.	1,5cm

SW3	
TYNK CEM.-WAP.	1,5cm
BLOCZEK SILIKATOWY	
TYNK CEM.-WAP.	1,5cm

WLOTY DO KANAŁÓW WENTYLACYJNYCH W POSTACI PUSTAKÓW WENTYLACYJNYCH Z BOCZNYMI WLOTAMI


W CELU ZAPOBIEŻENIA DESTRUKCJI GRUNTU WOKÓŁ BUDYNKU ZAŁECA SIĘ ZASTOSOWANIE STUDZIENEK CHŁONNYCH PRZY OPASCE ODWADNIAJĄCEJ




ul. Warszawska 49 lok. 55
25-631 Kielce
tel. 793 411 234
e-mail: arprojekt@arprojekt.com

Temat: BUDOWNICTWA JEDNORODZINNYCH DYPLOMATYCZNYCH			
Lokalizacja:			
Inwestor:			
Branża:	ARCHITEKTURA	Stadium:	PB
Tytuł rys:	RZUT PARTERU	Data:	
Projektował:	inż. Wojciech Korus		
Opisywał:	mgr inż. Arkadiusz Gallasz		
Adaptacja:			
		Nr rys.	A-3

EGZEMPLARZ POKAZOWY

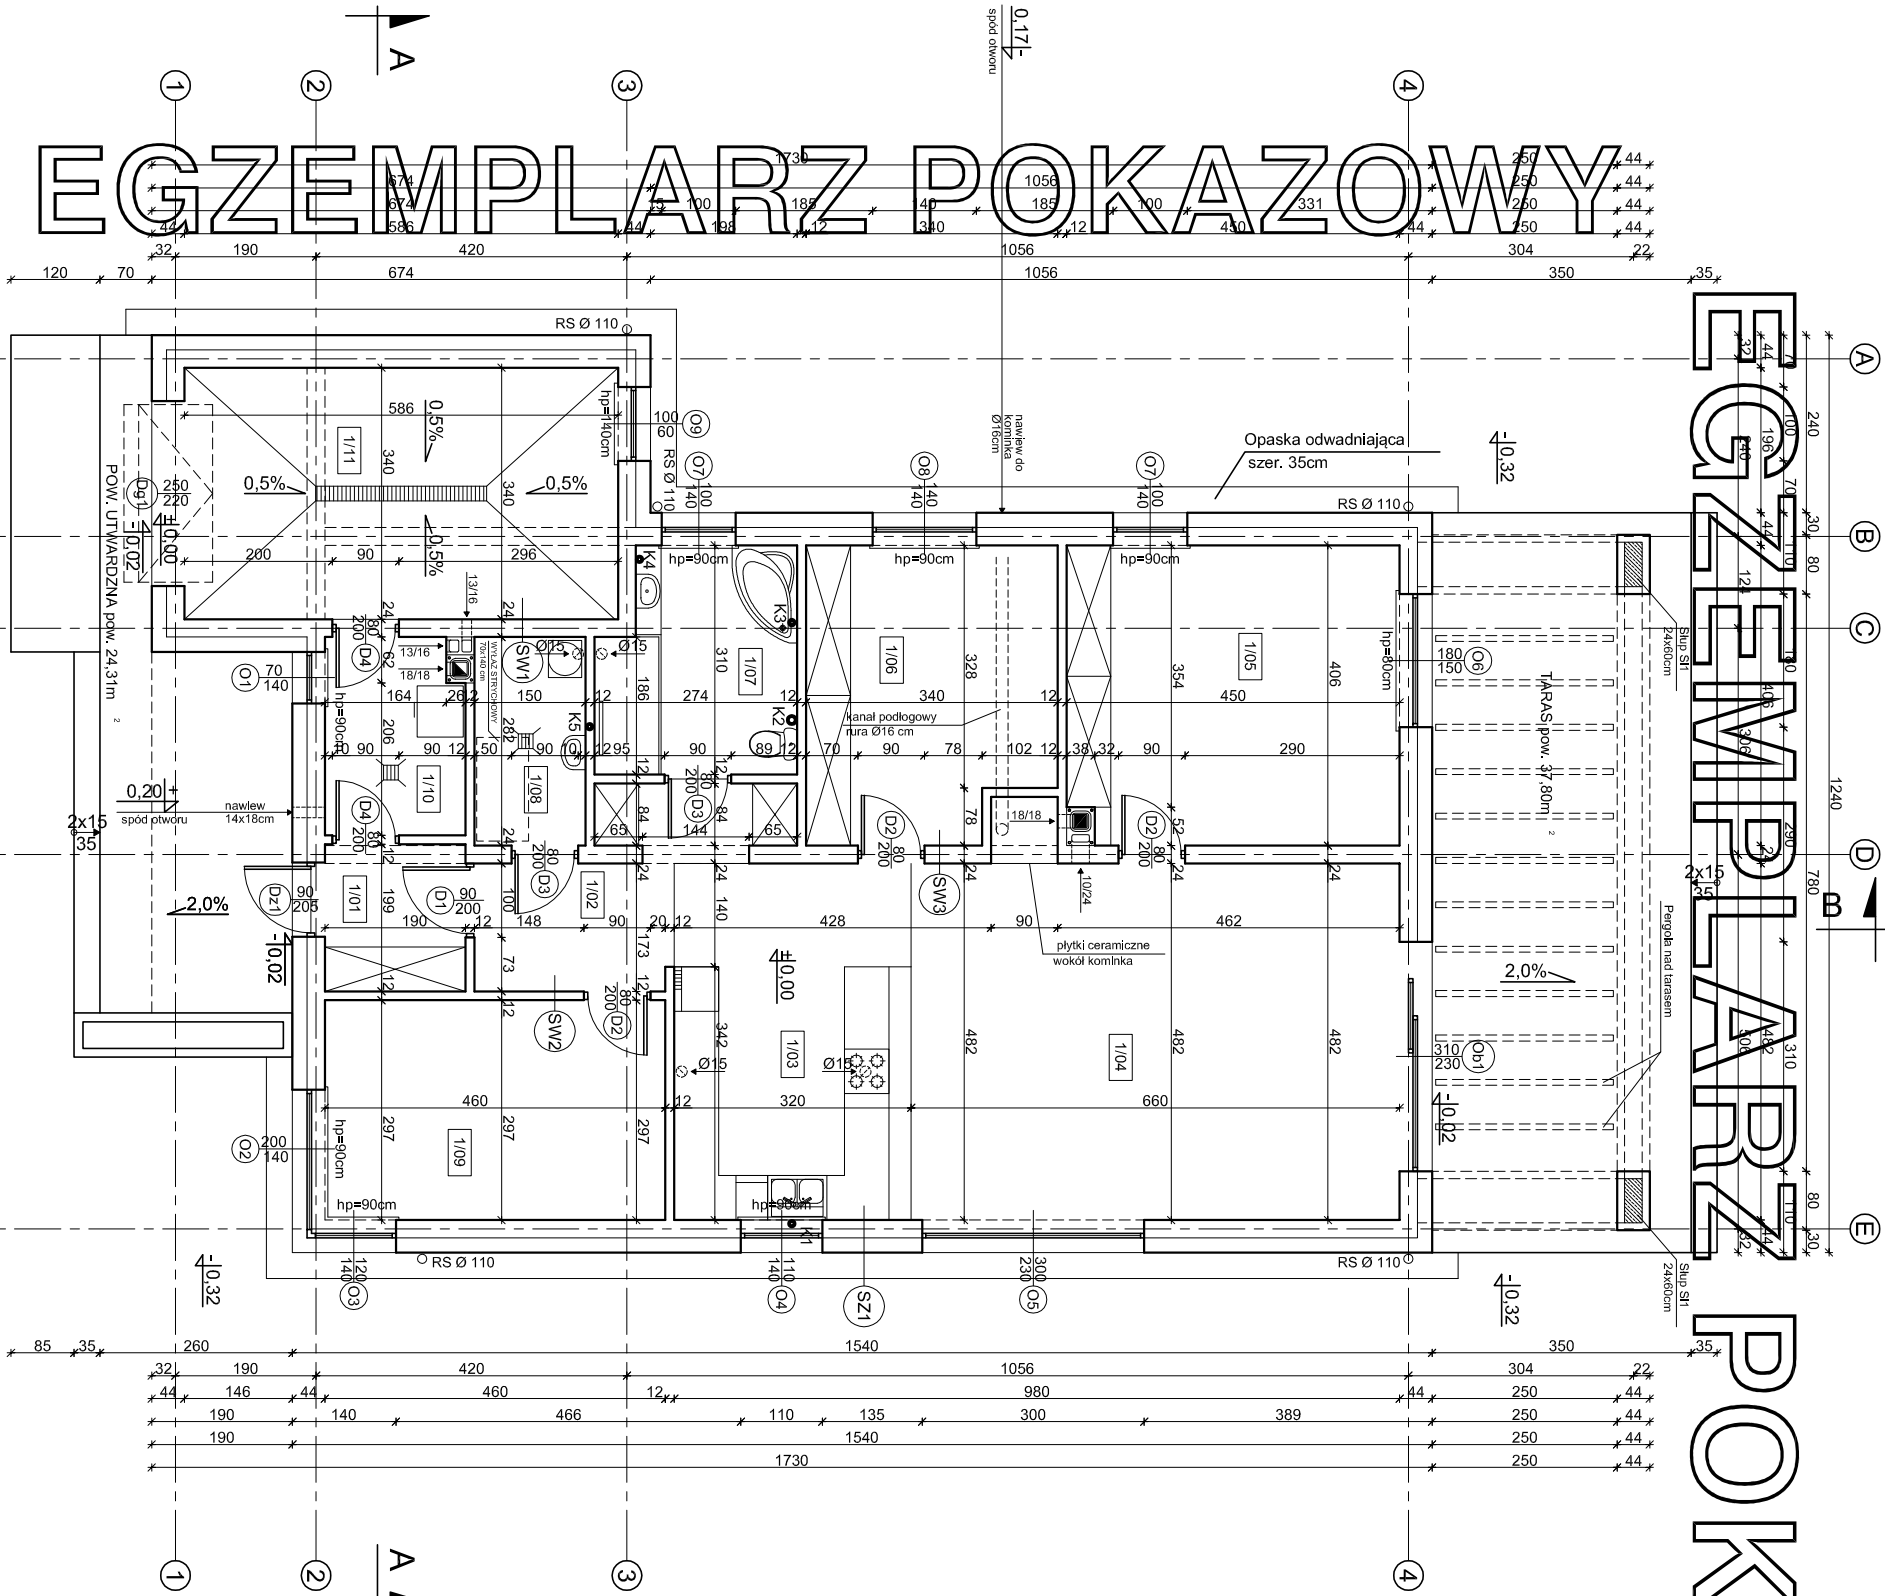

KOMINY SYSTEMOWE
SKALA 1:20

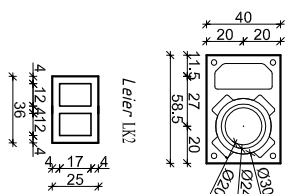

EGZEMPLARZ POKAZOWY
CHRONIONY PRAWEM AUTORSKIM

NIE MOŻE BYĆ SPRZEDAWANY
ORAZ STANOWIĆ LEGALNEJ PODSTAWY
POZWOLENIA NA BUDOWĘ I INNYCH DECYZJI

Powielnie i kopiowanie bez zezwolenia zbiorzone
Ust. z dn. 4 lutego 1994r.
(tekst jedn. Dz.U. z 2000r. Nr 80 poz. 904)

Pieczętka z najduje się na wszystkich stronach dokumentacji