


Wymiary:
Wymiary odn.

WZEMPLARZ POKAZOWY

34 320 80 952 948 700 180 34

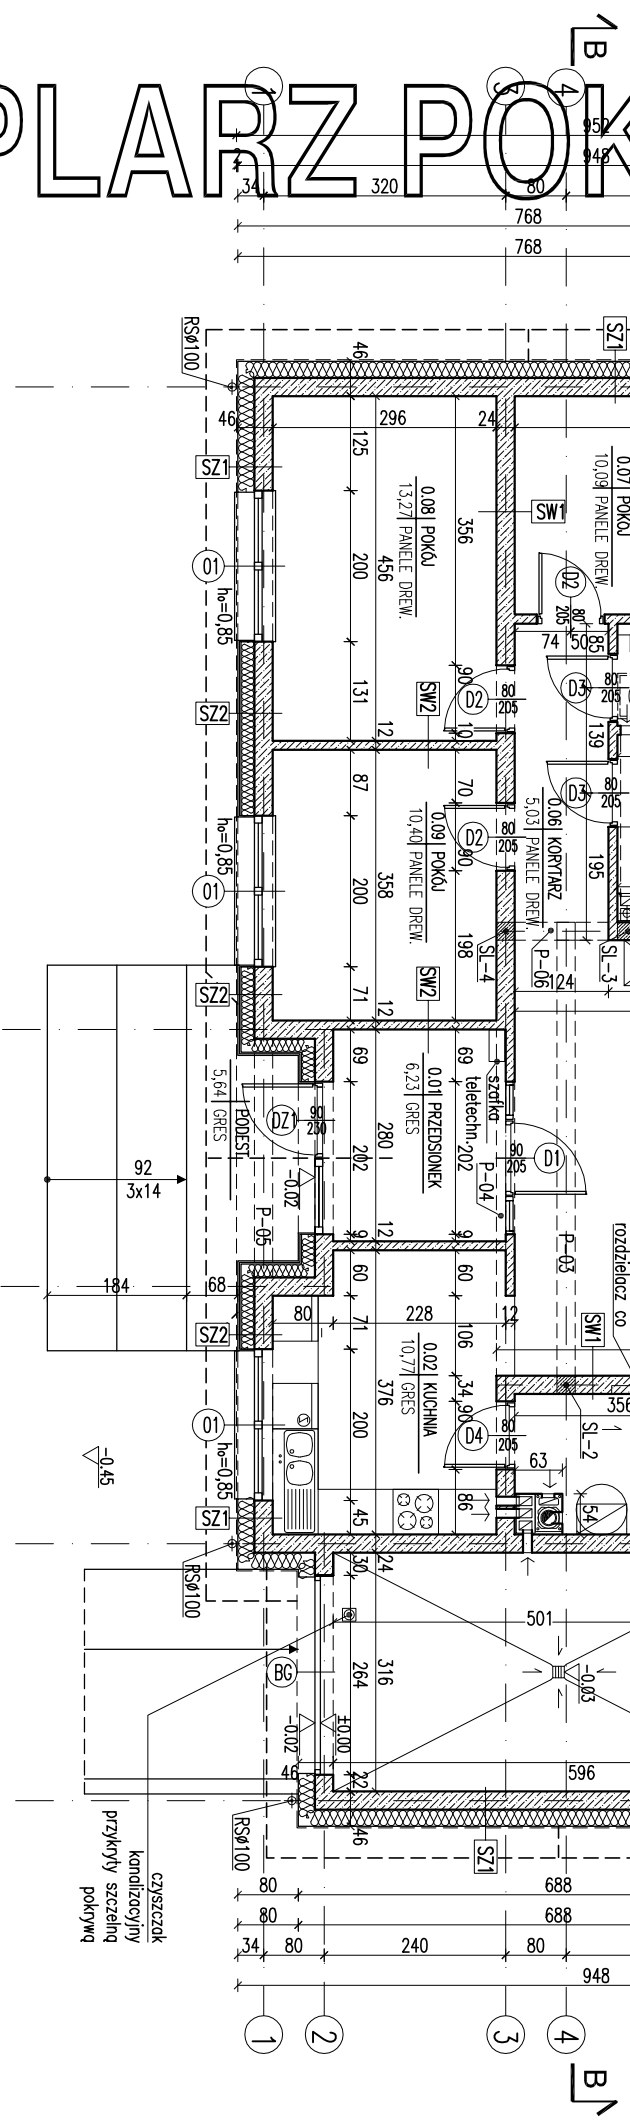

SF1	
24.0	błoczi betonowe
2 x dyspebit	
19.0	stryopian
	zaprawa klejowa na siodce
0.5	lytek mozaikowy pow.poz.terenu
SF2	
24.0	błoczi z betonu komórkowego
SZ1	
1.5	lytek cementowo-wapienny
24.0	błoczi z betonu komórkowego
22.0	stryopian
0.5	lytek mineralny
SZ2	
1.5	lytek cementowo-wapienny
24.0	błoczi z betonu komórkowego
18.0	stryopian
	zaprawa klejowa na siodce
2.0	pustka/ruszt
2.0	deski elewoyjne
SZ3	
1.5	lytek cementowo-wapienny
24.0	błoczi z betonu komórkowego
22.0	stryopian
0.5	lytek dekoracyjny imit. beton

SZ4	
1.5	lytek cementowo-wapienny
24.0	błoczi z betonu komórkowego
24.0	stryopian
0.5	lytek mineralny
SW1	
1.5	lytek cementowo-wapienny
24.0	błoczi z betonu komórkowego
1.5	lytek cementowo-wapienny
SW2	
1.5	lytek cementowo-wapienny
12.0	błoczi z betonu komórkowego
1.5	lytek cementowo-wapienny
SW3	sciana do strychu nieuzytkowego
1.5	lytek cementowo-wapienny
12.0	błoczi z betonu komórkowego
16.0	wetno mineralna
0.5	lytek mineralny

- # RZUT PARTERU

RZUT PARTERU	SKALA: 1:100 ANODA
DOM Murator M238a – Etapowy – wariant I	ARCH.
OBIEKT	JEDNORODZINNE DOM WOLNO STAJĄCY
ADRES	
BUDOWY	
AUTOR PROJEKTU	mgr inż. arch. Katarzyna Szepećka upr. nr MA/082/04
AUTOR ADAPTACJI	POMIESZCZENIA
MURATOR	
PROJEKT	
Sp. z o.o.	
MURATOR PROJEKT	
A2	
M238a-1918	