




EGZEMPLARZ POKAZOWY

EGZEMPLARZ POKAZOWY

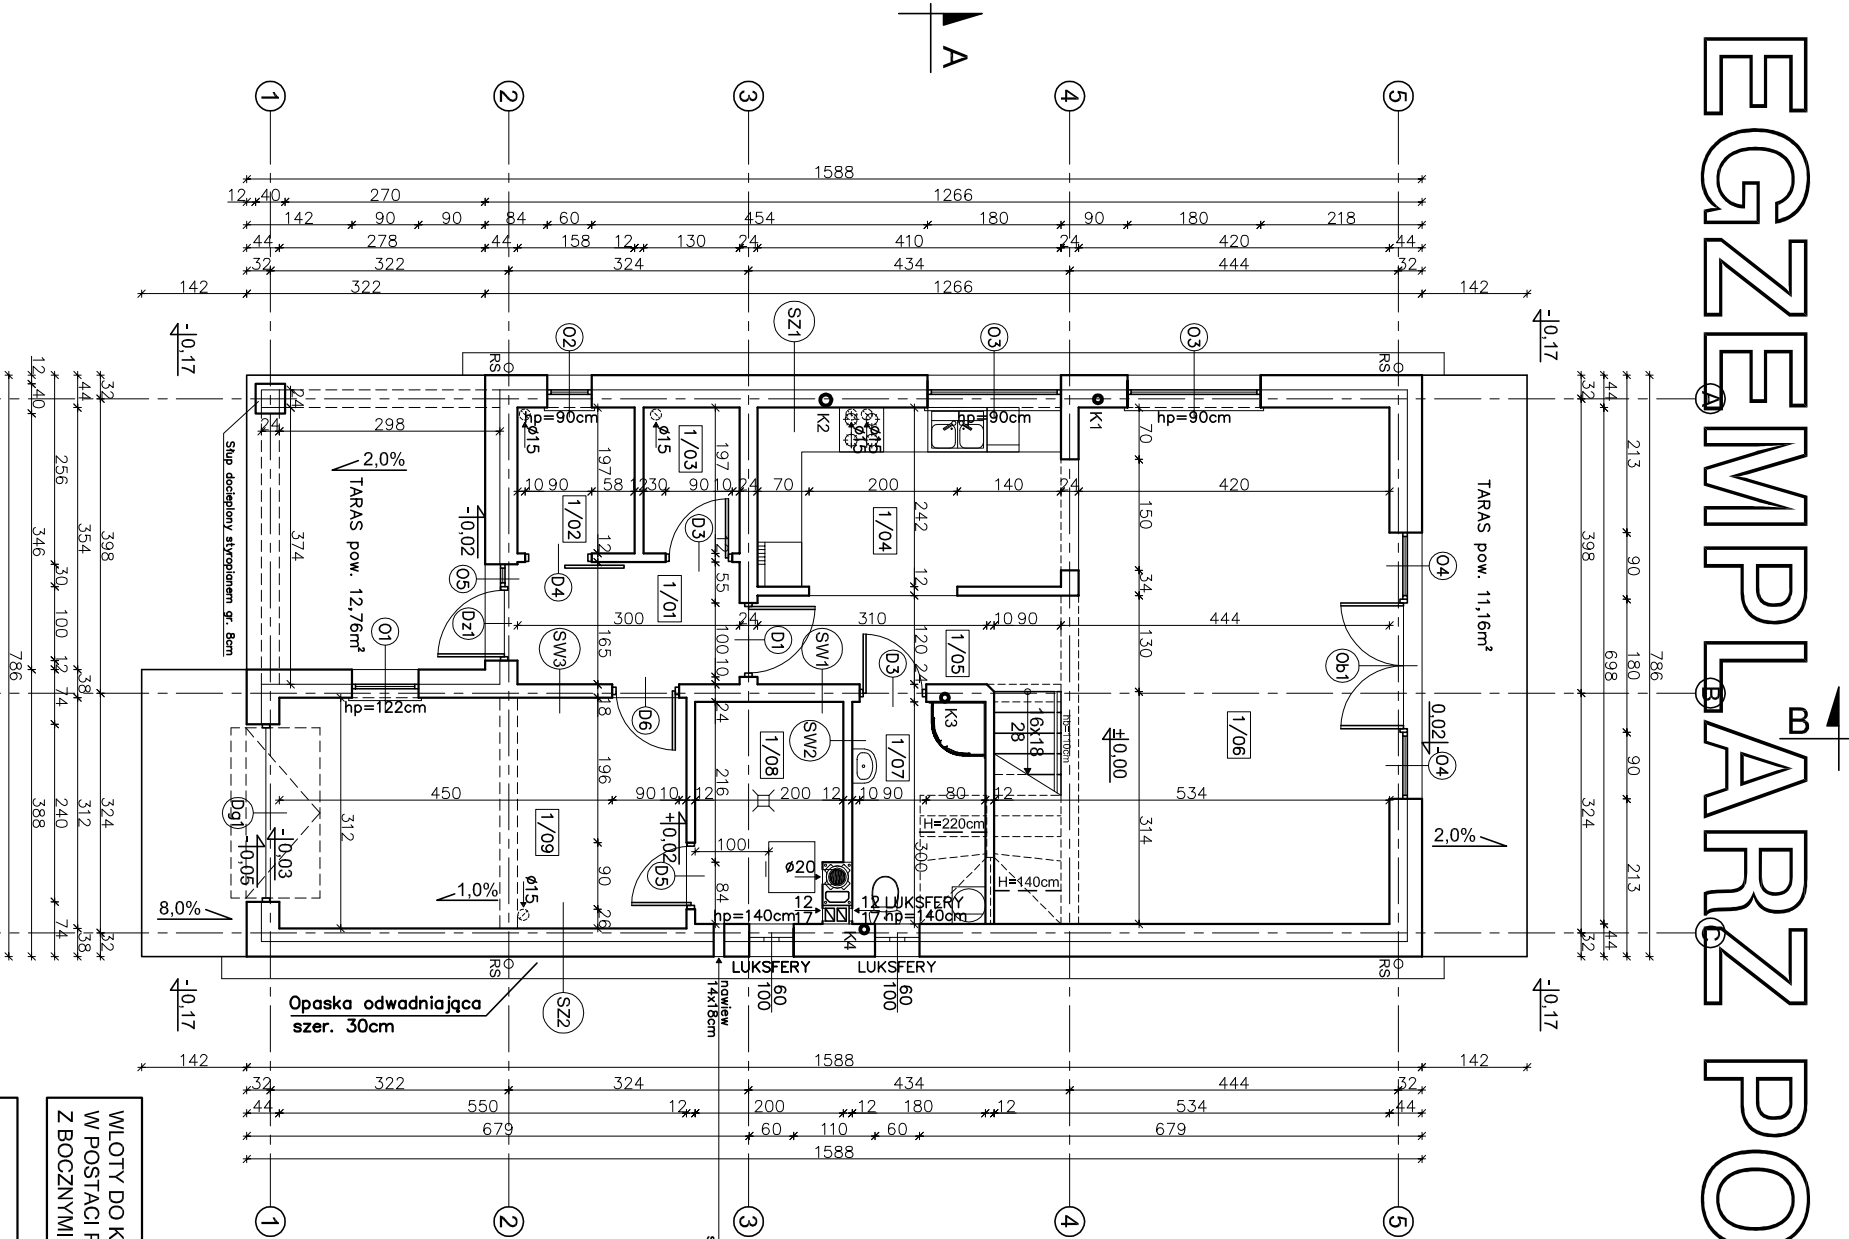

WLOTY DO KANAŁÓW WENTYLACYJNYCH
W POSTACI PUSTAKÓW WENTYLACYJNYCH
Z BOCZNYMI WLOTAMI

W CELU ZAPOBIEŻENIA DESTRUKCJI
GRUNTU WOKÓŁ BUDYNKU ZALECA SIĘ
ZASTOSOWANIE STUDZIENEK CHŁONNYCH
PRZY OPASCE ODWADNIAJĄCEJ

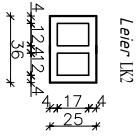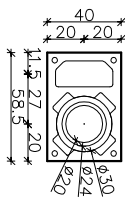

KOMINY SYSTEMOWE
SKALA 1:20

EGZEMPLARZ POKAZOWY
CHRONIONY PRAWEM AUTORSKIM

NIE MOŻE BYĆ SPRZEDAWANY
ORAZ STANOWIĆ LEGALNEJ PODSTAWY
POZWOLENIA NA BUDOWĘ I INNYCH DECYZJI

Powielnie i kopiowanie bez zezwolenia zbrojone
Ust. z dn. 4 lutego 1994r.
(tekst jedn. Dz.U. z 2000r. Nr 80 poz. 904)

Pieczałka z znajduje się na wszystkich stronach dokumentacji!

PARTER - ZESTAWIENIE POMIESZCZEŃ				
SYMBOL	POMIESZCZENIE	RODZAJ POSADZKI	POW. PODŁOG	POW. UŻYTKOWA
1/01	WIATROLAP	TERAKOTA	4,81	4,81
1/02	GARDEROBA	TERAKOTA	3,01	3,01
1/03	SPIZARNA	TERAKOTA	2,46	2,46
1/04	KUCHNIA	TERAKOTA	10,32	10,32
1/05	HOL	PANELE PODŁ.	5,16	5,16
1/06	SALON	PANELE PODŁ.	32,53	29,97
1/07	ŁAZIENKA	TERAKOTA	5,26	4,72
RAZEM:			63,55	60,45
SYMBOL	POMIESZCZENIE	RODZAJ POSADZKI	POW. PODŁOG	POW. UŻYTKOWA
1/08	KOTŁOWNIA	TERAKOTA	5,62	5,62
1/09	GARAŻ	TERAKOTA	16,90	16,90
RAZEM:			22,52	22,52

UWAGA:
Wszystkie powierzchnie policzono
wg PN-ISO 9836:1997

SZ1	TYNK CEM. – WAP.	1,5cm
BŁOCZEK	GĄZOBETONOWY	24cm
"600"	STYROPIAN	20cm
TYNK CIENKOWARSTWOWY	---	---
WSPÓŁCZYNNIK PRZENIKANIA	CIĘPLA U=0,123 W/m ² K	

SZ2	TYNK CEM. – WAP.	1,5cm
BŁOCZEK	SILIKATOWY	18cm
STYROPIAN	20cm	
TYNK CIENKOWARSTWOWY	---	---
WSPÓŁCZYNNIK PRZENIKANIA	CIĘPLA U=0,145 W/m ² K	

SW1	TYNK CEM. – WAP.	1,5cm
BŁOCZEK	GĄZOBETONOWY	24cm
"600"	TYNK CEM. – WAP.	1,5cm

SW2	TYNK CEM. – WAP.	1,5cm
BŁOCZEK	GĄZOBETONOWY	12cm
"600"	TYNK CEM. – WAP.	1,5cm

SW3	TYNK CEM. – WAP.	1,5cm
BŁOCZEK	SILIKATOWY	18cm
TYNK CEM. – WAP.	1,5cm	

ul. Warszawska 49 lok. 55
25-631 Kielce
tel. 793 411 234
e-mail: aprojekt@art-efekt.com

Temat: BUDOWA WENODRODZINNY WOLNO STÓJĄCY C357

Lokalizacja:

Inwestor:

Brzoza: A R C H I T E K T U R A

Tytuł rys: RZUT PARTERU

Autor zmian: inż. Witold Korus

Klasyfikacja: K1-87/94

Opis: architektoniczno

Opracował: mgr inż. Arkadiusz Galiusz

Adaptacja:

Nr rys: A-4

Skala: 1:100

Data: 09-2018

Stadium: PB