


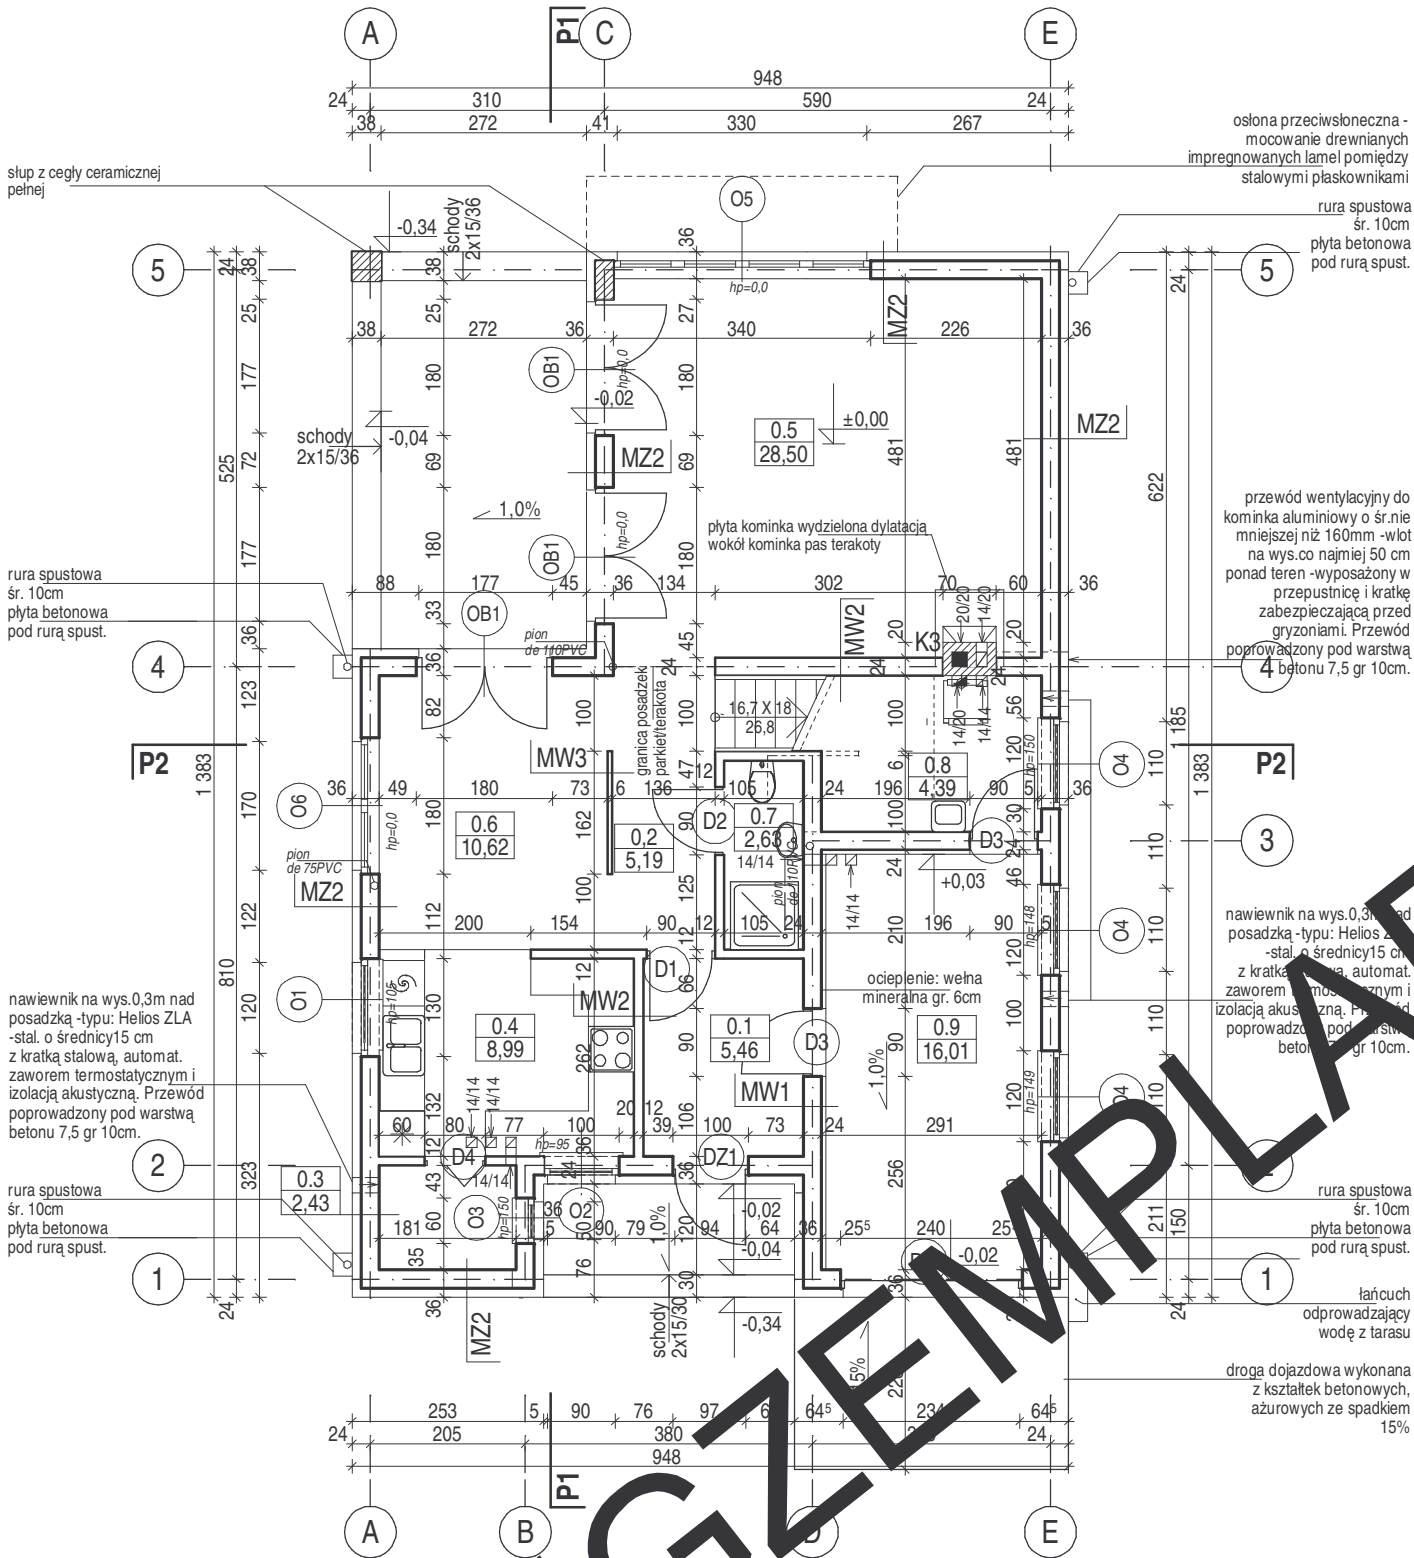

EGZEMPLARZ POKAZOWY
CHRONIONY PRAWEM AUTORSKIM
NIE MOŻE BYĆ SPRZEDAWANY
ORAZ STANOWIĆ LEGALNEJ PODSTAWY
POZWOLENIA NA BUDOWĘ I INNYCH DECYZJI
POWIELANIE I KOPIOWANIE BEZ ZEZWOLENIA ZABRONIONE
Ustawa z 4 lutego 1994r. (t.jedn. Dz.U. z 2000r. Nr 80 poz.904
Pieczęć znajduje się na wszystkich stronach dokumentacji

BILANS POWIERZCHNI			
wg. normy ISO PN 9836:1997			
NR POM.	NAMIA POMIESZCZENIA	RODZAJ POSADZKI	POW. NETTO
0.1	Przedpokój	terakota	5,46
0.2	Hol	terakota	5,19
0.3	Spizarnia	terakota	2,43
0.4	Kuchnia	terakota	8,99
0.5	Pokój dzienny	parkiet	28,50
0.6	Jadalnia	parkiet	10,62
0.7	WC	parkiet	2,63
0.8	Pom. gospodarcze	terakota	4,39
0.9	Garaż	terakota	16,01
POWIERZCHNIA PARTERU NETTO			(m2) 84,22

NR POM.	NAMIA POMIESZCZENIA	RODZAJ POSADZKI	POW. NETTO	pow. pom. o wys.>1,9m
1.1	Schody	-	5,14	5,14
1.2	Korytarz	parkiet	4,88	4,88
1.3	Sypialnia I	wykl. dywan.	18,72	12,52
1.4	Sypialnia II	wykl. dywan.	16,56	10,61
1.5	Sypialnia III	wykl. dywan.	17,36	11,51
1.6	Sypialnia IV	wykl. dywan.	21,04	13,42
1.7	Łazienka	terakota	9,67	4,87
POWIERZCHNIA PODDASZA NETTO			(m2) 93,37	
SUMA POWIERZCHNI NETTO			(m2) 177,59	
POW. DOMU (suma pow. >1,9m, bez garażu)			(m2) 131,16	
POWIERZCHNIA CAŁKOWITA			(m2) 194,31	
POWIERZCHNIA ZABUDOWY			(m2) 131,11	
KUBATURA			(m3) 611,23	

MW1	ŚCIANA WEWN. KONSTR. OCIEPLONA 30CM
- tynk cem.- wap. kl. III lub glazura (1cm) - pustki ceramiczne gr. 24 cm - wełna mineralna 6cm - tynk cem.- wap. kl. III lub glazura (1cm)	
MW2	ŚCIANA DZIAŁOWA 12CM
- tynk cem.- wap. kl. III lub glazura (1cm) - cegła dziurawka 12cm - tynk cem.- wap. kl. III lub glazura (1cm)	
MW3	ŚCIANA DZIAŁOWA 6CM
- tynk cem.- wap. kl. III lub glazura (1cm) - cegła dziurawka 6cm - tynk cem.- wap. kl. III lub glazura (1cm)	
MZ1	ŚCIANA FUNDAMENTOWA OCIEPLONA
- cokół nad terenem do poziomu ±0,00 - płytki klinkier.(1cm) - poliestrowa włóknina filtrująca - ocieplenie styropian FS15/20 gr.12cm do styczności z gruntem - izolacja pionowa trzykrotna powłokowa na rapówce - bloczki betonowe gr. 24cm	
MZ2	ŚCIANA ZEWN. KONSTR. OCIEPLONA 36CM
- tynk mineralny na siatce (0,5cm) - ocieplenie styropian 12cm - pustaki ceramiczne gr. 24 cm - tynk cem.- wap. kl. III (1cm)	
MZ3	ŚCIANA ZEWN. KONSTR. OCIEPLONA 30CM
- tynk mineralny na siatce (0,5cm) - ocieplenie styropian 12cm - pustaki ceramiczne gr. 18cm - tynk cem.- wap. kl. III (1cm)	

RZUT PARTERU		SKALA 1:100
DOM MUR. NR C210 "Funkcjonalny"		BRANŻA ARCH.
OBIEKT	JEDYNOGODZINNY DOM WOLNOSTOJĄCY	
ADRES BUDOWY		
AUTOR PROJ.	mgr inż. arch. PRZEMYSŁAW BIRYŁO upr. 12/2002	
PROJEKTANT ADAPTACJI	mgr inż. arch. MACIEJ KUCIŁO	
PODPIS / DATA		
PRZEMYSŁAW BIRYŁO PRACOWNIA ARCHITEKTONICZNA ul.Grzywińska 32/8 ,tel/fax: 91 4281823, www.birylo.pl		A4