



EGZEMPLARZ POKAZOWY

RZUT DACHU

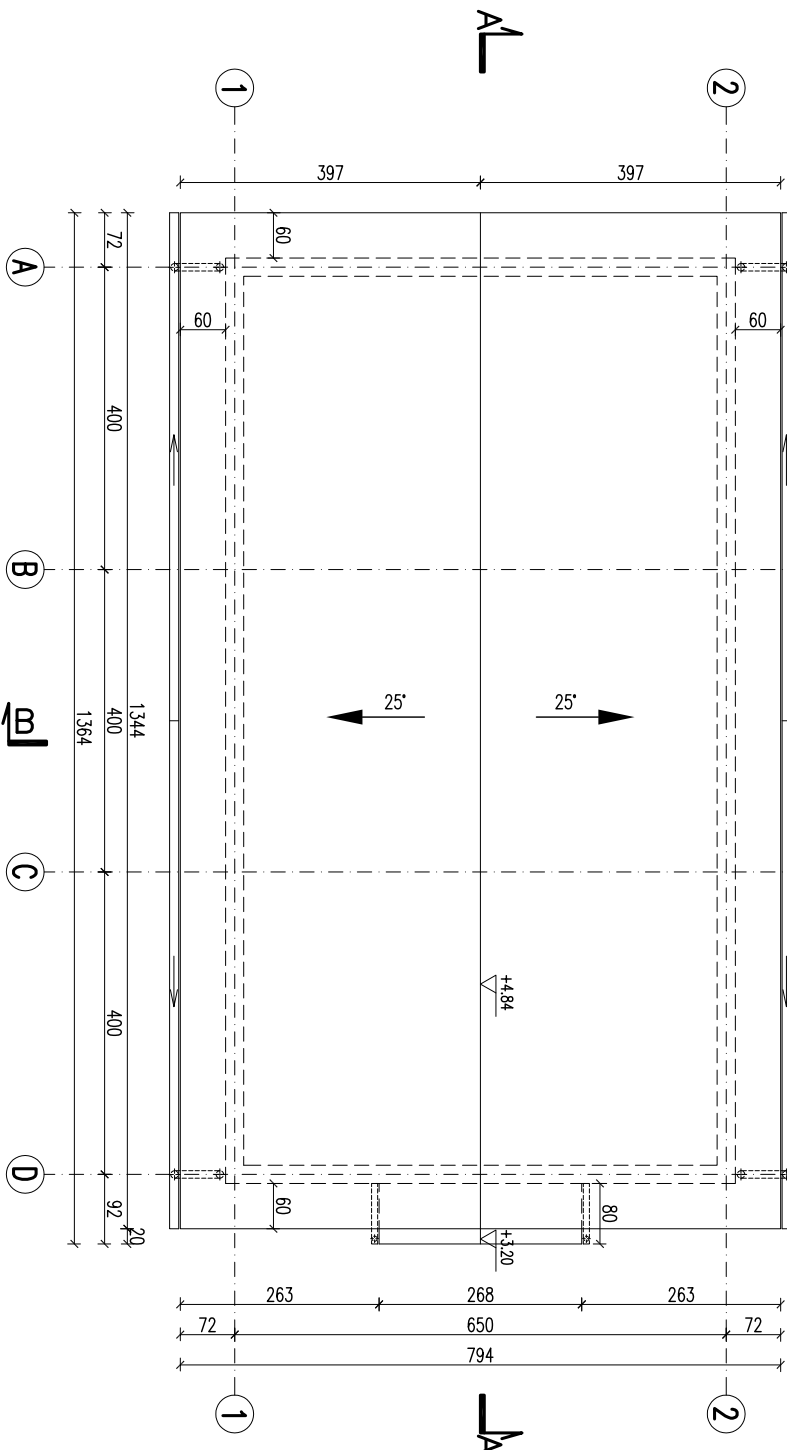

RZUT PARTERU

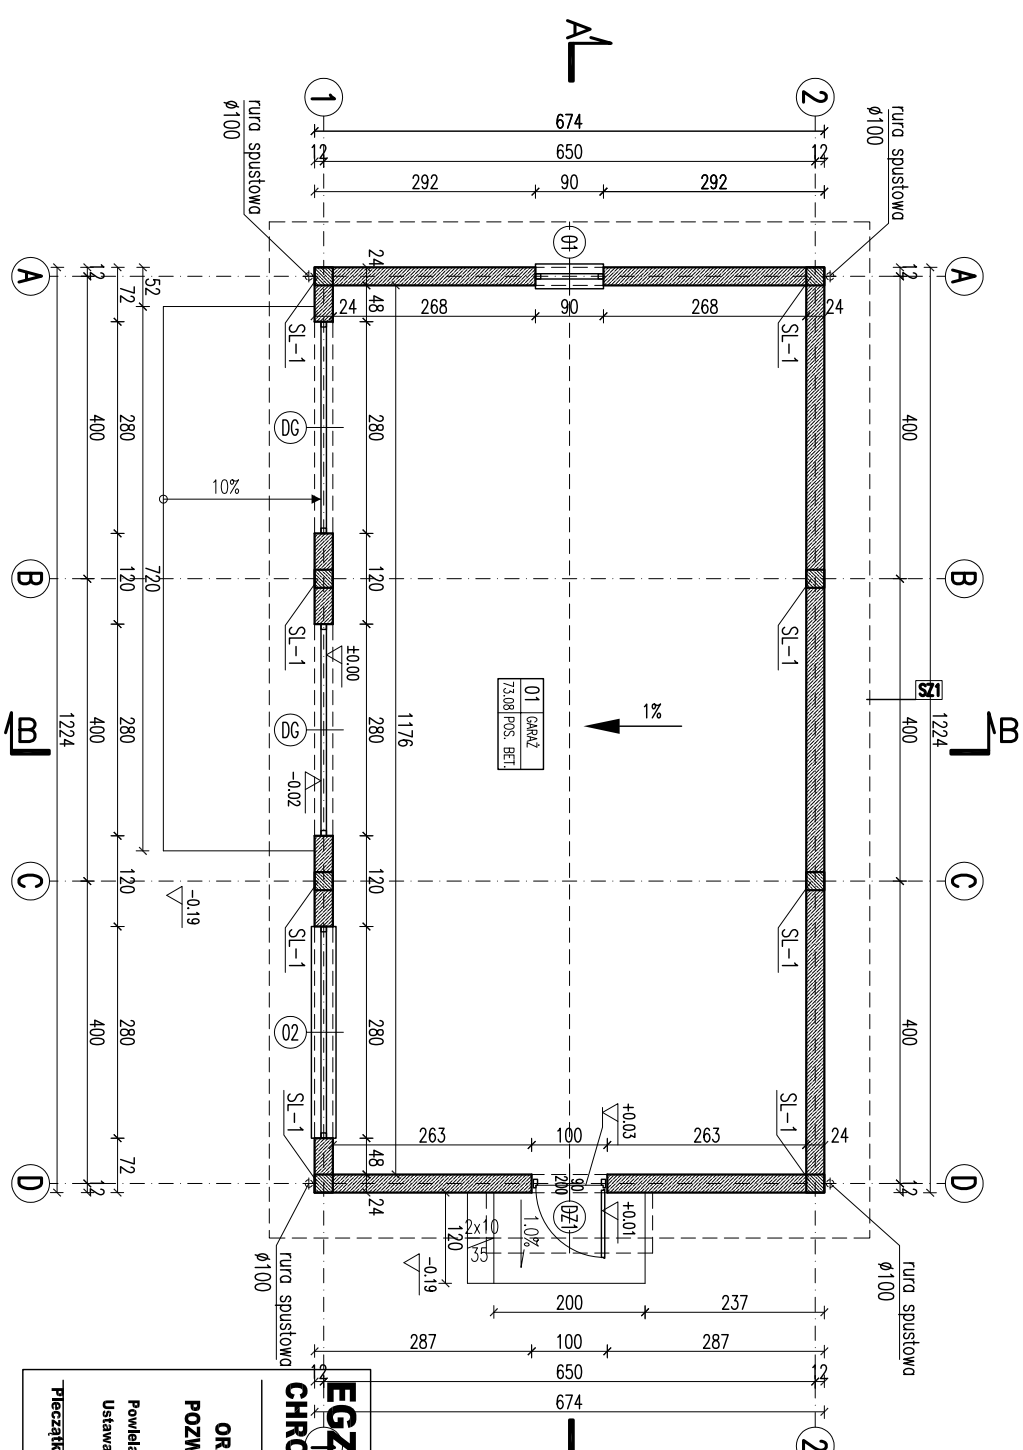

RODZAJE ŚCIAN	
SF1	24.0 blocki betonowe
	2 x dysperbit
SZ1	1.5 tynk cementowo-wapienny
	24.0 blocki z betonu komórkowego
	1.5 tynk cementowo-wapienny

Powierzchnie i kubatury policzone według normy PN-ISO 9836:1997.

Pz-powierzchnia zabudowy	82,50 m ²
Pc-powierzchnia całkowita	82,50 m ²
Koz-kubatura brutto	334,15 m ³

RZUTY: PARTER, DACH

DOM MURATOR	SKALA 1:100
ADRES BUDOWY	BRZEG
AUTOR KONCEPCJI	PROJEKT
AUTOR PROJEKTU	PROJEKT
AUTOR ADAPTACJI	PROJEKT
W.M. MURATOR	PROJEKT
Sp. z o.o.	PROJEKT
2008	2008