


EGZEMPLARZ POKAZOWY

RZUT PARTERU

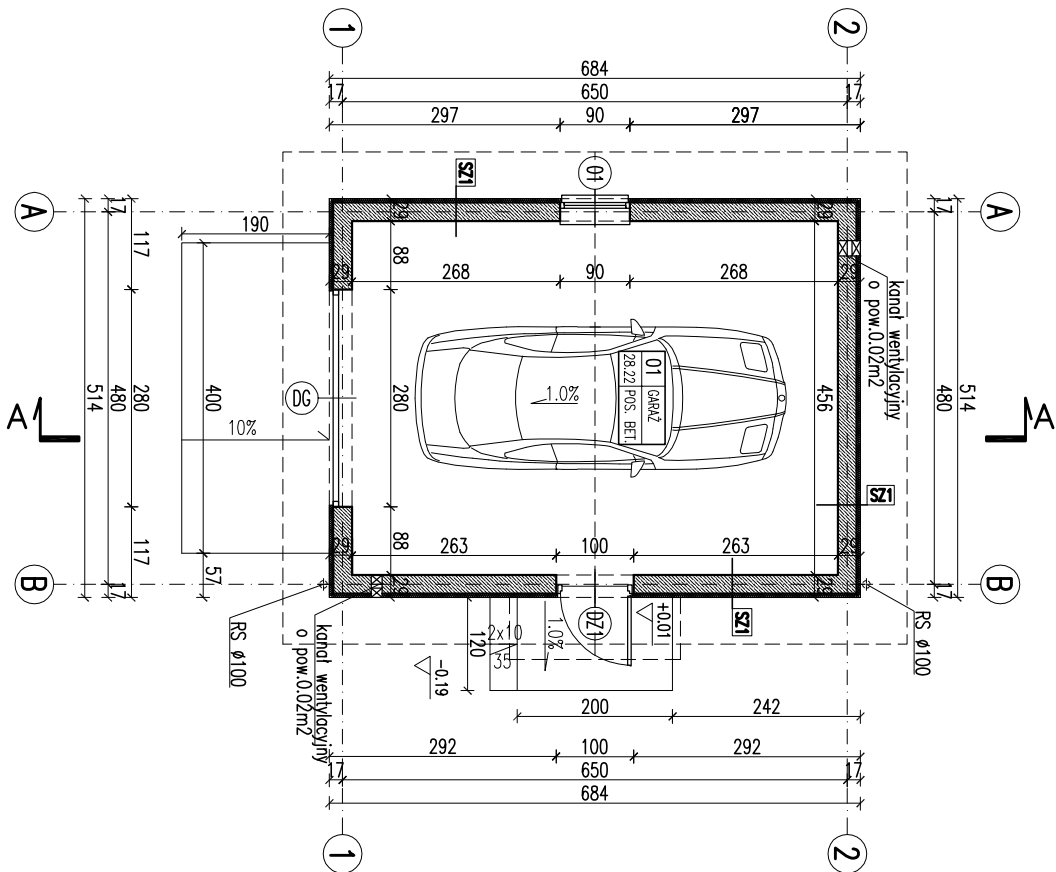

ZESTAWIENIE STOLARKI

SYMBOL	DZI	DG	01
SCHEMAT			
WYMIARY W ŚWIETLE	H _o	210	250
MURU	S _o	100	280
LIŚCIE	rozem	1	1

ZESTAWIENIE POWIERZCHNI

Lp.	Nazwa pomieszczenia	pow.netto
0.1	garaz	[m ²]
RAZEM:		28.22

Powierzchnie i kubatury policzone według normy PN-ISO 9836:1997.

Pz-powierzchnia zabudowy	35.16 m ²
Pc-powierzchnia całkowita części nadziemnej	35.16 m ²
Kbz-kubatura brutto części nadziemnej	150.86 m ³

RODZAJE ŚCIAN

SF1	
24.0	błoczek betonowe
2	x dysperbit
SC	
24.0	błoczek betonowe
2	x dysperbit
2.0	plytki klinkierowe
SZ1	
1.5	tylnik cementowo-wapienny
24.0	błoczek z betonu komórkowego
5.0	stropian EPS70
0.5	tylnik mineralny na siatce

Uwagi:

- 1.Zestawienie okien analizować razem z opisem technicznym.
- 2.Przed złożeniem zamówienia należy sprawdzić na miejscu wymiary otworów do wbudowania stolarki i przeszkleń.
- 3.Osądzenie okien i drzwi wg instrukcji producenta.

RZUT PARTERU,
ZESTAWIENIE STOLARKI

SKALA 1:100
BRANŻA

DOM Murator G28 - budynek gospodarczy

OBIEKT BUDYNIEK GOSPODARCZY

PROJEKT	PROJEKT
---------	---------

EGZEMPLARZ POKAZOWY
CHRONIONY PRAWEM AUTORSKIM
NIE MOŻE BYĆ SPRZEDAWANY
ORAZ STANOWIĆ LEGALNEJ PODSTAWY
POZWOLENIA NA BUDOWE I INNYCH DECYZJI

Powielanie i kopiowanie bez zezwolenia zabronione
Ustawa z dn: 4 lutego 1994r. (t.jedn. Dz.U. z 2000r. Nr.80 poz.904) art.17a.cil

Przebiegka znajduje się na wszystkich stronach dokumentacji

MURATOR PROJEKT
Sp. z o.o.