


RZUT PARTERU

EGZEMPLARZ POKAZOWY

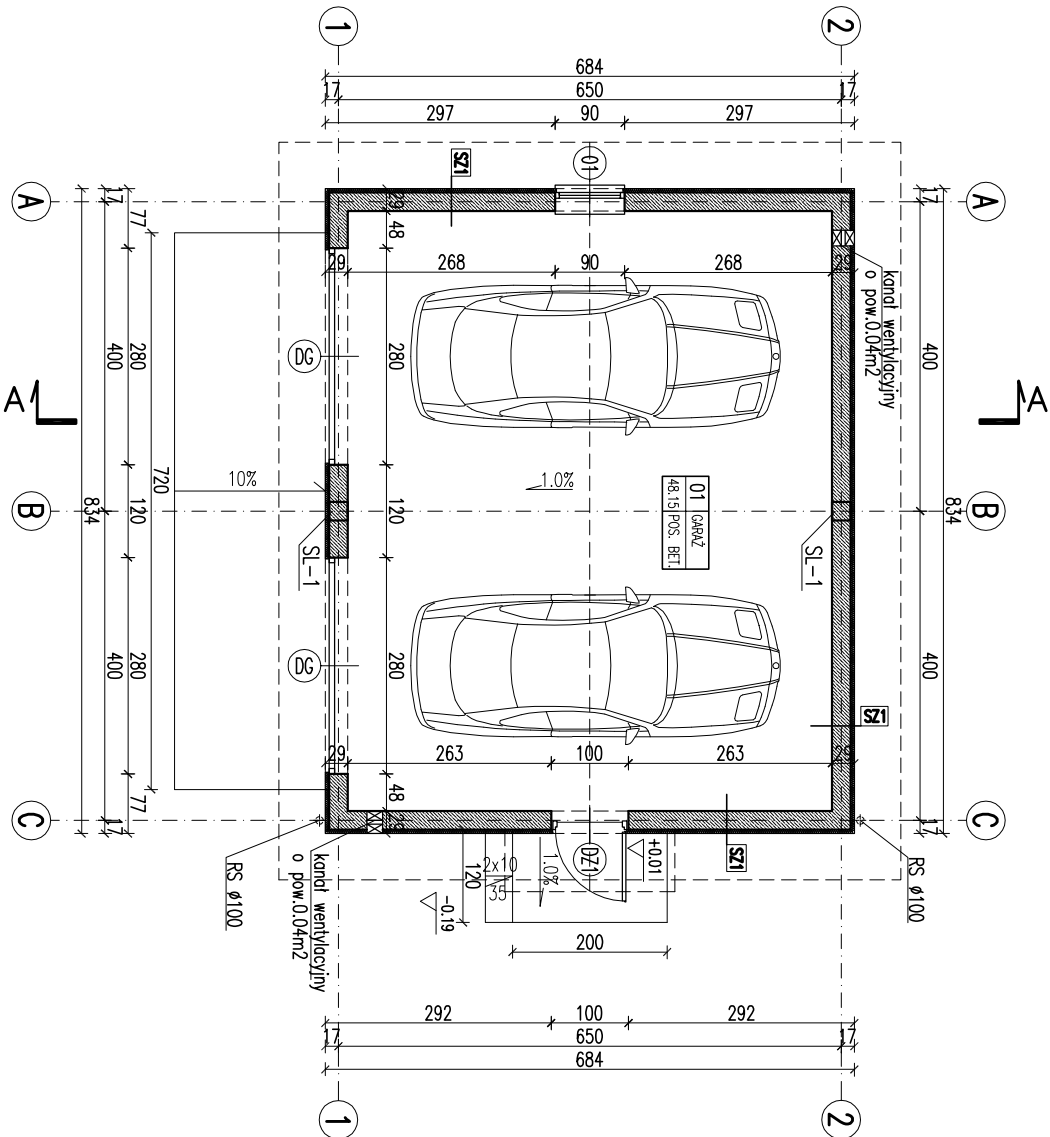

ZESTAWIENIE STOLARKI

SYMBOL	DZ1	DC	01
SCHEMAT			
TYP	P	L	
WYMIARY W ŚWIECIE	H ₀	210	250
MURU	S ₀	100	280
ILUŚĆ	rozm.	1	2
			1

ZESTAWIENIE POWIERZCHNI

Lp.	Nazwa pomieszczenia	pow.netto [m ²]
0.1	garaż	48.15
RAZEM:		48.15

Powierzchnie i kubatury policzone według normy PN-ISO 9836:1997.

Pz-powierzchnia zabudowy	57.04 m ²
Pc-powierzchnia całkowita części nadziemnej	57.04 m ²
Kbz-kubatura brutto części nadziemnej	244.78 m ³

RODZAJE ŚCIAN

SF1	24.0
24.0	blocczki betonowe
2	x dysperbit

SC	24.0
24.0	blocczki betonowe
2	x dysperbit
2.0	plytki klinierowe

SZ1	1.5
1.5	tylnk cementowo-wapienny
24.0	blocczki z betonu komorkowego
5.0	styropian EPS70
0.5	tylnk mineralny na siłce

RZUT PARTERU, ZESTAWIENIE STOLARKI

SKALA 1:100	ARCH
DOM MURATOR 628b – budynek gospodarczy	
OBIEKT	BUDYNEK GOSPODARCZY
ADRES BUDOWY	
AUTOR KONCEPCJI	mgr inż. arch. Ewa M. Mator
AUTOR PROJEKTU	mgr inż. arch. Ewa M. Mator
AUTOR ADAPTACJI	upr. nr Bt-PdOK/34/2004
W.M. MURATOR PROJEKT	Sp. z o.o.
PROJEKT	Sp. z o.o.