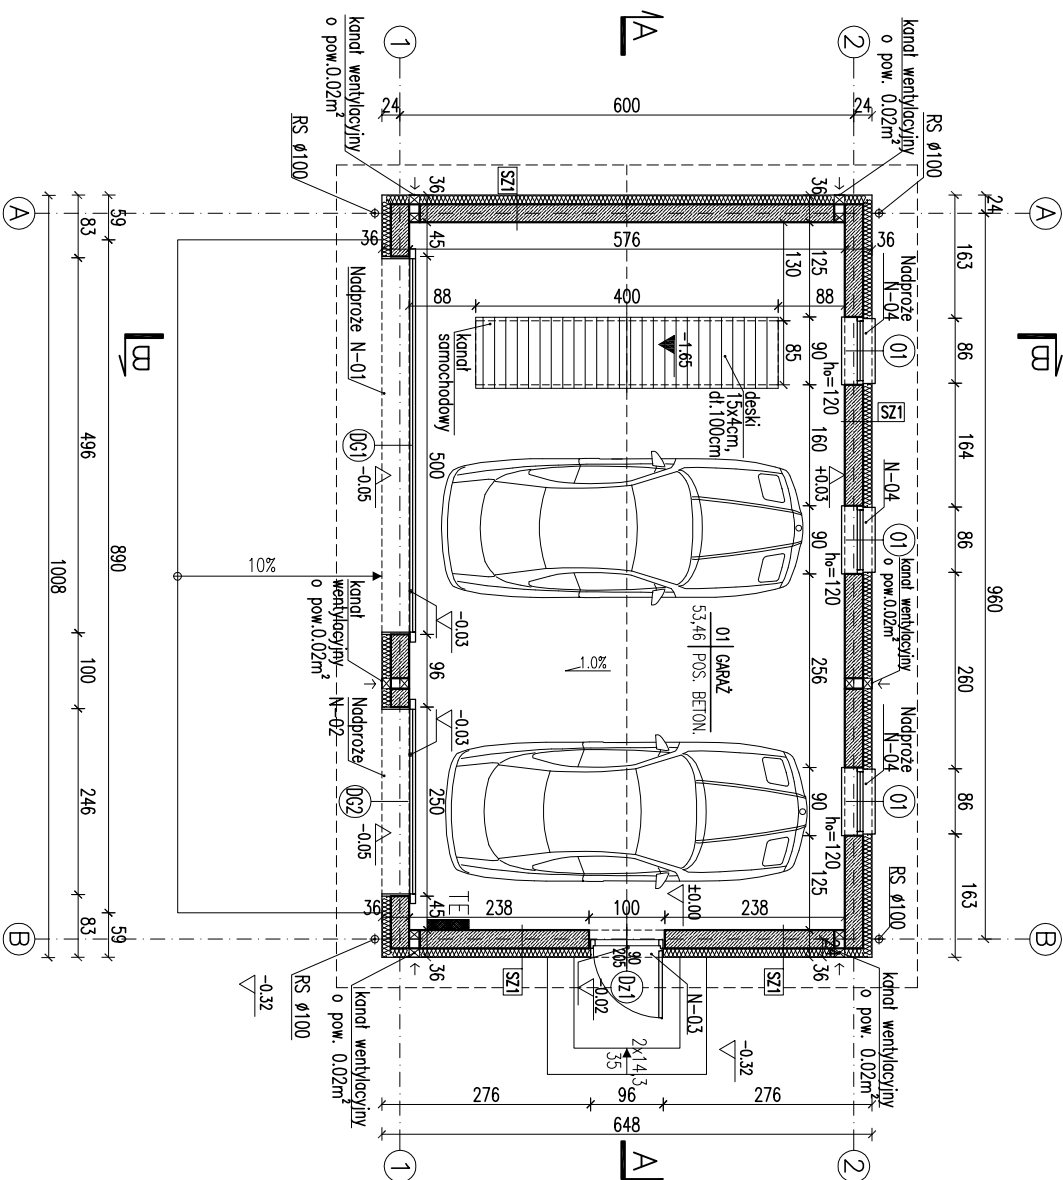


EGZEMPLARZ POKAZOWY

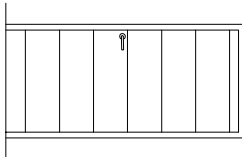
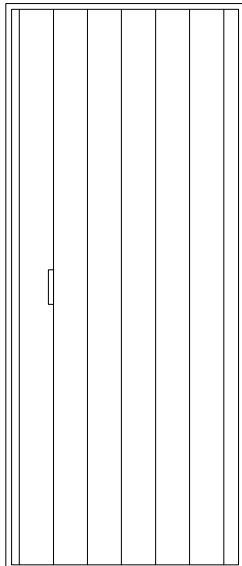
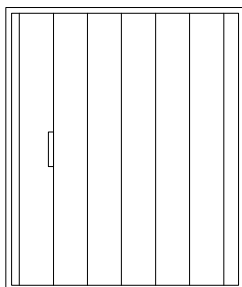
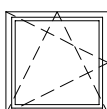
Lp.	Nazwa pomieszczenia	pow. netto [m ²]	(h>1,9 m) [m ²]
	PARTER		
1	garaż	53,46	53,46
	RAZEM	53,46	53,46

SF1	
24.0	blocki betonowe
	2 x dysperbit
8.0	styropian EPS-P100
	klej na siatce

SZ1	
1.5	tynk cementowo-wapienny
24.0	blocki z betonu komórkowego
12.0	styropian EPS70
0.5	tynk mineralny na siatce



SKALA 1:75

SYMBOL	Dz1	DG1	DG2	01	
SCHEMAT					
	L	P			
WYMIARY W ŚWIETLE MOKRU	S ₀	210	500	250	90
	H ₀	100	213	213	90
WYMIARY W ŚWIETLE OŚCIEŻNICY	S	205	-	-	-
	H	90	-	-	-
ILOŚĆ	-	1	1	1	3

NIE MOŻE BYĆ SPRZEDAWANY

UWAGA! POZWOLENIA NA BUDOWE I INNYCH DECYZJI

1. Zestawienie okien analizować razem z opisem technicznym

2. Przeźrzenie i kąpiel żarzone wieniatelży sprawdzić na miejscu wstawiając nowego wysadziatka. **Stwierdzenie: 17.08.2008r. poz. 90.**
3. Osadzenie okien i drzwi wg instrukcji producenta.

Pieczętka znajduje się na wszystkich stronach dokumentacji

Lp.	Nazwa pomieszczenia	pow. netto [m ²]	(h>1,9 m) [m ²]
	PARTER		
1	garaż	53,46	53,46
	RAZEM	53,46	53,46

P ₂ -powierzchnia zabudowy	65,32 m ²
P ₂ -powierzchnia całkowita	65,32 m ²
K ₁₀₂ -kubatura brutto	266,90 m ³

P ₂ -powierzchnia zabudowy	65,32 m ²
P ₂ -powierzchnia całkowita	65,32 m ²
K ₁₀₂ -kubatura brutto	266,90 m ³

P ₂ -powierzchnia zabudowy	65,32 m ²
P ₂ -powierzchnia całkowita	65,32 m ²
K ₁₀₂ -kubatura brutto	266,90 m ³

Powierzchnie i kubatury policzone według normy PN-ISO 9836:1997

RZUT PARTERU, ZESTAWIENIE STOLARKI		BRANŻA	Skala: 1:100
DOM Murator	G55	ARCH	
OBIEKT	BUDYNEK OŚRODKA		
ADRES BUDOWNY			
AUTOR PROJEKTU	mgr inż. arch. Ewa Kowalska upr. nr Bt-Pd0000004/2004	POJOS	
AUTOR ADAPTACJI		POJOS	
WYM. M. MURATOR PROJEKTOWY		NR RYS	
Sp. z o.o.		A1	
PROJEKT		2012	