


EGZEMPLARZ POKAZOWY

EGZEMPLARZ POKAZOWY

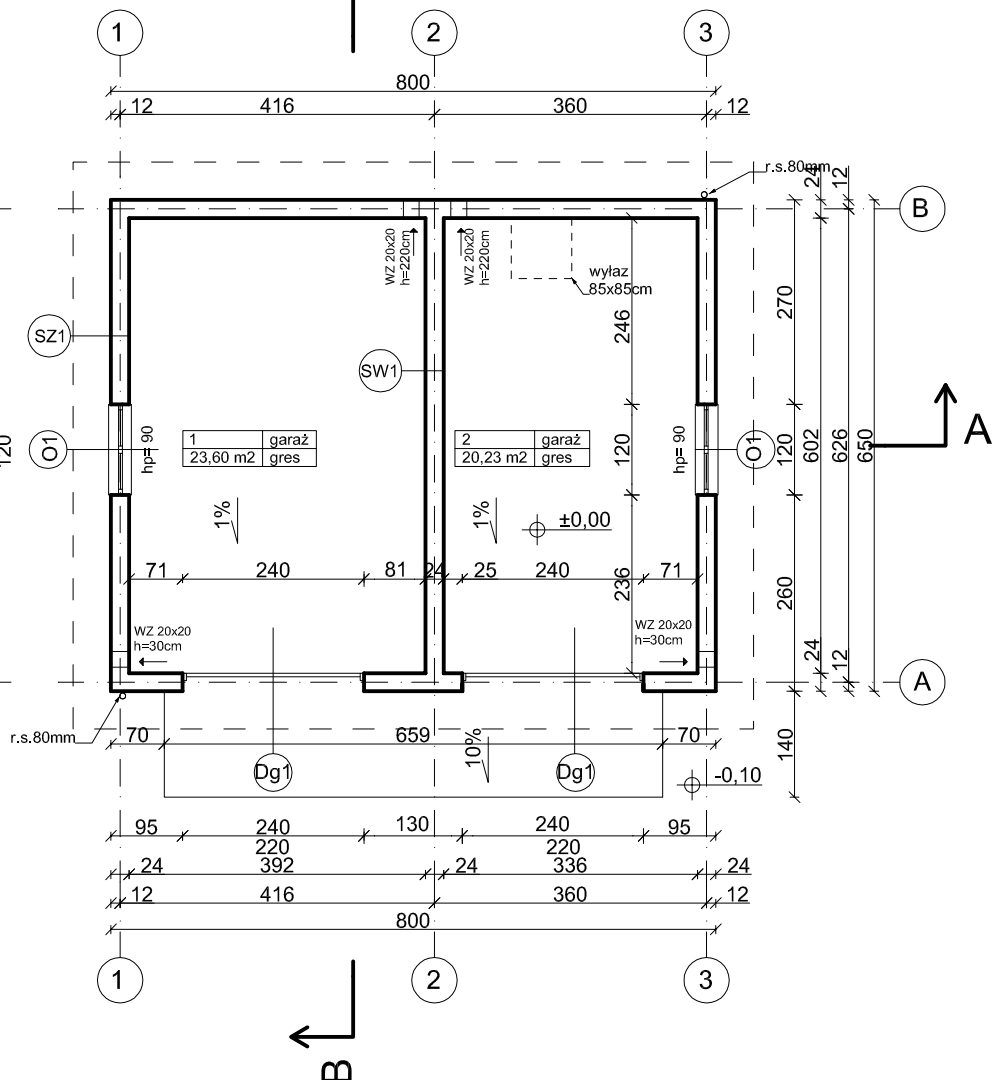

EGZEMPLARZ POKAZOWY CHRONIONY PRAWEM AUTORSKIM

NIE MOŻE BYĆ SPRZEDAWANY
ORAZ STANOWIĆ LEGALNEJ PODSTAWY
POZWOLENIA NA BUDOWĘ I INNYCH DECYZJI

Powielanie i kopiowanie bez zezwolenia zabronione
ust. dn. 4 lutego 1994r.
(tekst jedn. Dz.U. z 2000r. Nr 80 poz 904)

Pieczętka znajduje się na wszystkich stronach dokumentacji

Lp.	Nazwa pom.	Powierzchnia [m²]
1	garaż	23,60
2	garaż	20,23
		SUMA: 43,83

SZ1 ŚCIANA ZEWNĘTRZNA
— TYNK STRUKTURALNY
— BLOCZEK GAZOBETONOWY "600" 24cm
— TYNK CEMENTOWO-WAPIENNY 1,5cm

SW1 ŚCIANA WEWNĘTRZNA
— TYNK CEMENTOWO-WAPIENNY 1,5cm
— BLOCZEK GAZOBETONOWY "600" 24cm
— TYNK CEMENTOWO-WAPIENNY 1,5cm

		nowy dom		26-200 Końskie ul. Karłowicka 18	
Temat:		BUDYNEK GOSPODARCZY G585A			
Inwestor:					
Lokalizacja:					
Branża:		ARCHITEKTURA		Stadium: P B	
Tytuł rys:		RZUT PARTERU		Data: 10-2010	
Projektował:		inż. Ryszard Fabrowski upr. bud. 27/66		nr rys: A - 2	
Opracował:		mgr inż. Tomasz Krzemiński		Skala: 1:100	
Adaptacja:				Podpis: Data:	