


EGZEMPLARZ POKAZOWY

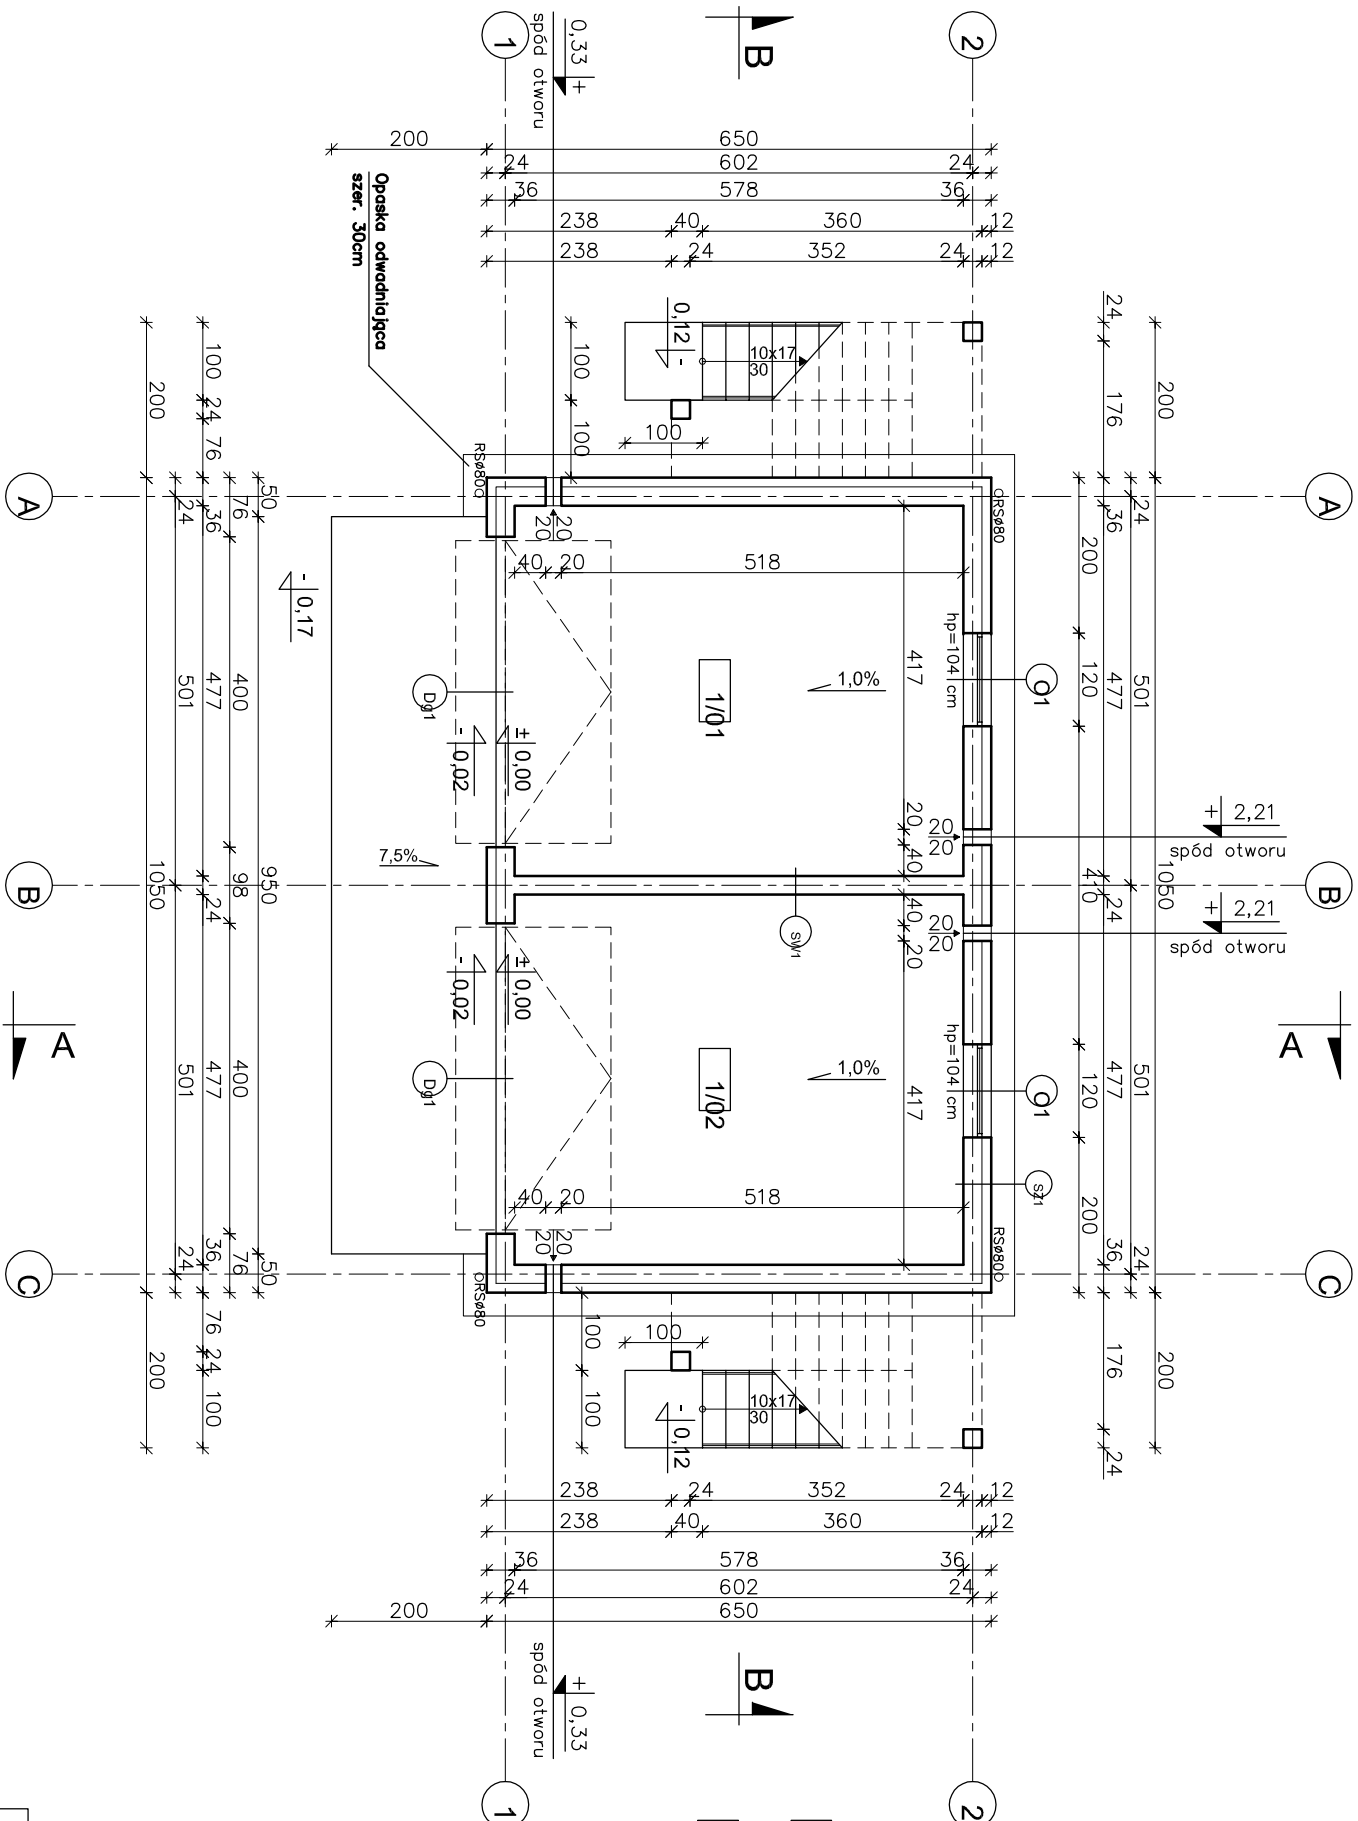

1/01	POM. GARAŻOWE	27,25m ²
	POS. EPOKSYDOWA	
1/02	POM. GARAŻOWE	27,25m ²
	POS. EPOKSYDOWA	

SZ1	
TYNK CEM. – WAP.	1,5cm
BŁOCZEK GAZOBETONOWY "600"	24cm
STYROPIAN PS-E FS15	12cm
TYNK CIENKOWARSTWOWY	

SW1	
TYNK CEM. – WAP.	1,5cm
BŁOCZEK GAZOBETONOWY "600"	24cm
TYNK CEM. – WAP.	1,5cm

W CELU ZAPOBIEŻENIA DESTRUKCJI GRUNTU WOKÓŁ BUDYNKU ZALECA SIĘ ZASTOSOWANIE STUDZIENEK CHŁONNYCH PRZY OPASCE ODWADNIĄCEJ

EGZEMPLARZ POKAZOWY
CHRONIONY PRAWEM AUTORSKIM

NIE MOŻE BYĆ SPRZEDAWANY
ORAZ STANOWIĆ LEGALNEJ PODSTAWY
POZWOLENIA NA BUDOWĘ I INNYCH DECYZJI

Powielnie i kopiowanie bez zezwolenia zbronione
Ust. z dn. 4 lutego 1994r.
(tekst jedn. Dz.U. z 2000r. Nr 80 poz. 904)

nowy dom		26-200 Konskie
projekty budowlane		ul. Kazimierska 18
Temat:	BUDYNEK GARAŻOWY Z CZĘŚCIĄ MIESZKALNĄ GC 45	
Investor:		
Lokalizacja:		
Bransz:	A R C H I T E K T U R A	Stadium: P B
Tytuł rys:	RZUT PARTERU	Data: 05-2009
Projektował:	inż. Ryszard Fabrowski	nr rys: A - 2
upr. bud. 27/66		Skala: 1:100
Opracował:	mgr inż. Artur Dorobczyński	Podpis:
Adaptacja:		Data: