


EGZEMPLARZ POKAZOWY

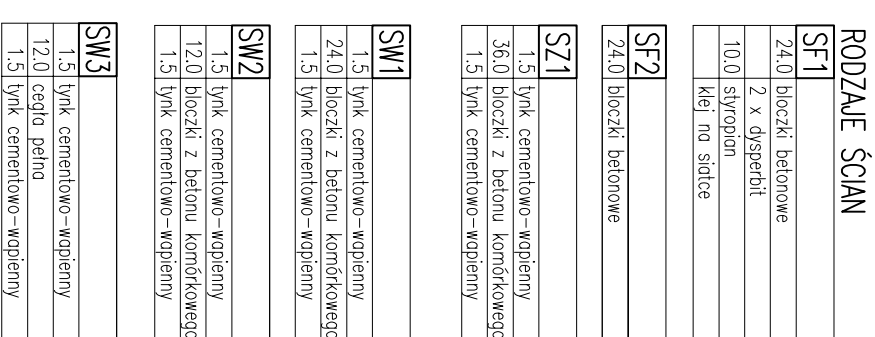

RZUT PARTERU		SKALA 1:100
DOM MURATOR G11	BRANŻA	
OBIEKT	BUDYNEK GARAŻOWO-GOSPODARZY	ARCH
ADRES BUDOWY		
AUTOR KONCEPCJI	mgr inż. arch. J. Podkowska upr. nr BK-PdOk/2004	POSPOS
AUTOR PROJEKTU	mgr inż. arch. J. Podkowska upr. nr BK-PdOk/34/2004	POSPOS
AUTOR ADAPTACJI		
WYKONAWCA	W.M. MURATOR PROJEKT	WZM
PROJEKT	Sp. z o.o.	A1
		WZM
		G11 - 2008