


EGZEMPLARZ POKAZOWY

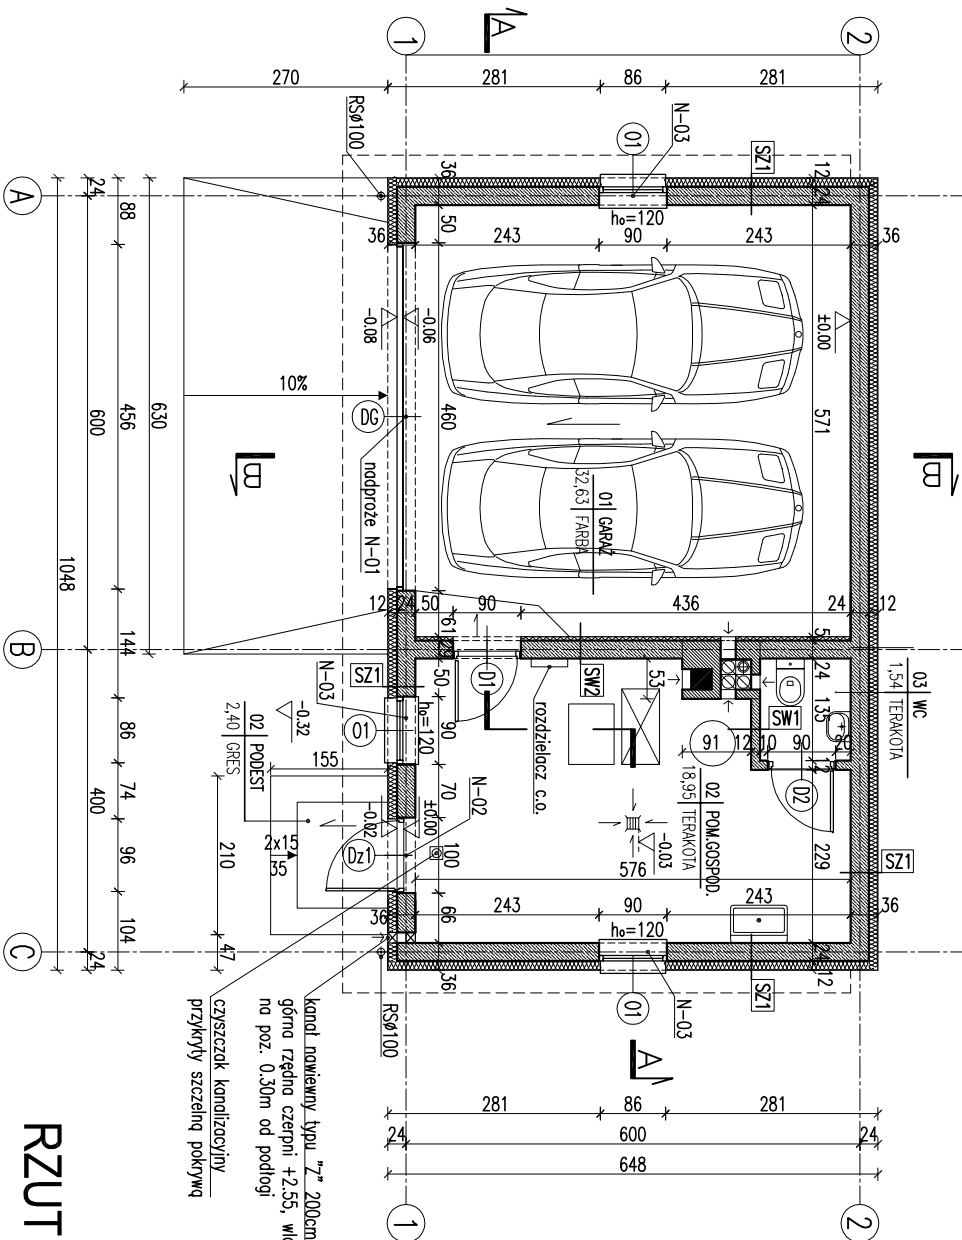

RZUT PARTERU
SKALA 1:100

SYMBOL	01
SCHEMAT	
WYMIARY W ŚWIECIE	
S ₀	90
H ₀	90
ILUŚĆ	3

SYMBOL	Dz1	D1	D2	D3
SCHEMAT				
WYMIARY W ŚWIECIE				
S ₀	100	90	90	
H ₀	210	210	210	
ILUŚĆ	1	1	1	

ZESTAWIENIE STOLARKI

EGZEMPLARZ POKAZOWY
CHRONIONY PRAWEM AUTORSKIM
NIE MOŻE BYĆ SPRZEDAWANY
ŻĄDZ STANOWIĆ LEGALNEJ PODSTAWY
POZWOLENIA NA BUDOWE I INNYCH DECYZJI

Ustawa z dnia 4 lutego 1994r. (t.j. z 2000r., Nr 30 poz. 504)
Prawo o ochronie przed nieuczciwą konkurencją
Prawo o ochronie przed nieuczciwą konkurencją

ZESTAWIENIE POWIERZCHNI			
Lp.	Nazwa pomieszczenia	pow. netto (h>1,9 m)	
	pow. podstawowa	[m ²]	[m ²]
	PARTER		
01	garaż	32,63	32,63
02	pomieszczenie gospodarcze	18,95	18,95
03	wc	1,54	1,54
RAZEM		53,12	53,12

Powierzchnie i kubatury policzone według normy PN-ISO 9836:1997.

Pz - powierzchnia zabudowy	67,91 m ²
Pc - powierzchnia całkowita w opisie zewnętrznych murów	67,91 m ²
Kob - kubatura brutto zamkniętych części budynku	262,84 m ³

RODZAJE ŚCIAN


SF1	24.0	blocki betonowe
	2	x dysperbit
	10.0	styropian
	2.0	do ±0.00 płytki klinkierowe

SF2	24.0	blocki betonowe
-----	------	-----------------

SZ1	1.5	tylnik cementowo-wapienny
	24.0	blocki z betonu komórkowego
	12.0	styropian
	0.5	tylnik mineralny na siatce

SW1	1.5	tylnik cementowo-wapienny
	12.0	blocki z betonu komórkowego
	1.5	tylnik cementowo-wapienny

SW2	1.5	tylnik cementowo-wapienny
	24.0	blocki z betonu komórkowego
	5.0	włno mineralne
	0.5	tylnik mineralny na siatce

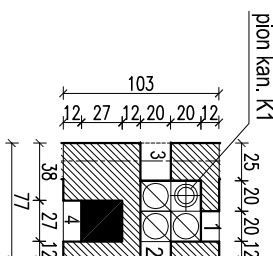

- 1-wc
- 2-pom. gospodarcze
- 3-garaż
- 4-pom. gospodarcze

- kanał dymowy 27/27
pow. 0.07m²
- kanał wentylacyjny Ø16
pow. 0.02m²

Uwagi:

1. Zestawienie okien analizować razem z opisem technicznym.
2. Przed złożeniem zamówienia należy sprawdzić na miejscu wymiary otworów do wbudowania stolarki i przeszkleń.
3. Osadzenie okien i drzwi wg instrukcji producenta.
4. Wymiary otworów w świetle muru pod stolarkę okienną i drzwiową dostosować na budowie po wyborze producenta stolarki.

RZUT PARTERU

ZESTAWIENIE STOLARKI

SKALA 1:100/75
BRANŻA ARCH.

PROJEKT

PROJEKT

