


EGZEMPLARZ POKAZOWY

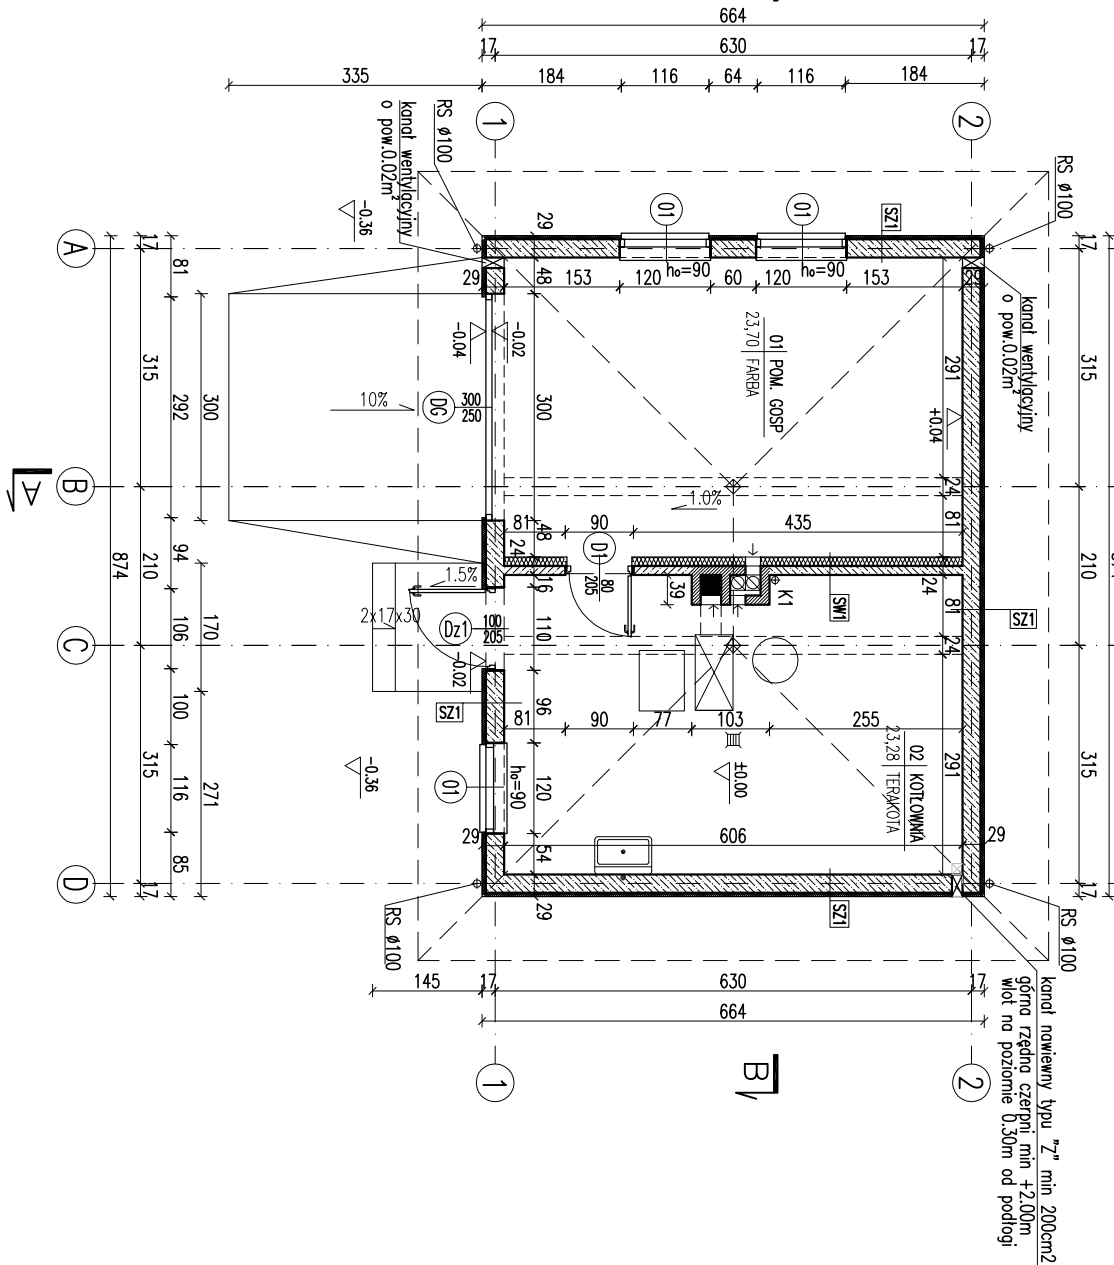

SYMBOL	DZ1	D1	DG	01
SCHEMAT				
TYP	L	P	L	P
	S ₀	110	90	300
	H ₀	210	210	250
WYMIARY W ŚWIEŹLE MURU				
ILOŚĆ	rozeźn	1	-	1

ZESTAWIENIE POWIERZCHNI

Lp.	Nazwa pomieszczenia	pow.netto [m2]	(h>1,9 m) [m2]
	PARTER		
1	pom. gospodarcze	23,70	23,70
2	kotłownia	23,28	23,28
RAZEM		46,98	46,98


Powierzchnie i kubatury policzone według normy PN-ISO 9836:1997

P-powierzchnia zabudowy	58,03 m²
P-powierzchnia całkowita	58,03 m²
Kz=kubatura brutto	241,02 m³

Powierzchnie i kubatury policzone według normy PN-ISO 9836:1997

- 1 - garaż
- 2 - kotłownia
- 3 - kotłownia

-kanał dymowy 27/27
pow. 0,07m²
-kanał wentylacyjny Ø160
pow. 0,020m²

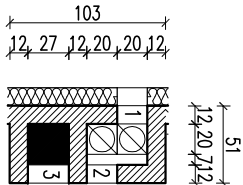

Uwagi:

- Zestawienie okien analizować razem z opisem technicznym.
- Przed złożeniem zamówienia należy sprawdzić na miejscu wymiary otworów do wbudowania stolarki i przeszkleń.
- Osadzenie okien i drzwi wg instrukcji producenta.
- Wymiary otworów w świetle muru pod stolarkę okenną i drzwiową dostosować na budowie po wyborze producenta stolarki.

PROJEKT

SF	24,0
24,0	blocczki betonowe
2	x dysperbit
5,0	styropion
klej	na siatce

SC	1,5
1,5	tylnk cementowo-wapienny
24,0	blocczki z betonu komórkowego
2	x dysperbit
5,0	styropion
zaprawa klejowa	na siatce
2,0	pyłki klinkierowe

SZ1	1,5
1,5	tylnk cementowo-wapienny
24,0	blocczki z betonu komórkowego
5,0	styropion
0,5	tylnk mineralny na siatce

SW1	1,5
1,5	tylnk cementowo-wapienny
12,0	blocczki z betonu komórkowego
12,0	wetno mineralna
0,5	tylnk mineralny na siatce

RZUT PARTERU

ZESTAWIENIE STOLARKI

EGZEMPLARZ POKAZOWY

CHRONIONY PRAWEM AUTORSKIM

NIE MOŻE BYĆ SPRZEDAWANY

PROJEKT

Powielanie i kopiowanie bez zezwolenia zabronione
Ustawa z dnia 4 lutego 1994r. (t.jedn. Dz.U. z 2000r. Nr.80 poz.904

pieczęćka znajduje się na wszystkich stronach dokumentacji

RZUT PARTERU	SKALA 1:100/75
ZESTAWIENIE STOLARKI	BRANŻA
ARCH	

DOM MURATOR	BUDYNEK	PROJEKT	NR PIS
ADRES	BUDYNEK	PROJEKT	NR PIS
AUTOR	mgr inż. architekt	PROJEKT	NR PIS
ADAPTACJI	mgr inż. architekt	PROJEKT	NR PIS
W.M. MURATOR PROJEKT	Sp. z o.o.	NR PIS	NR PIS
PROJEKT	Sp. z o.o.	NR PIS	NR PIS