


EGZEMPLARZ POKAZOWY

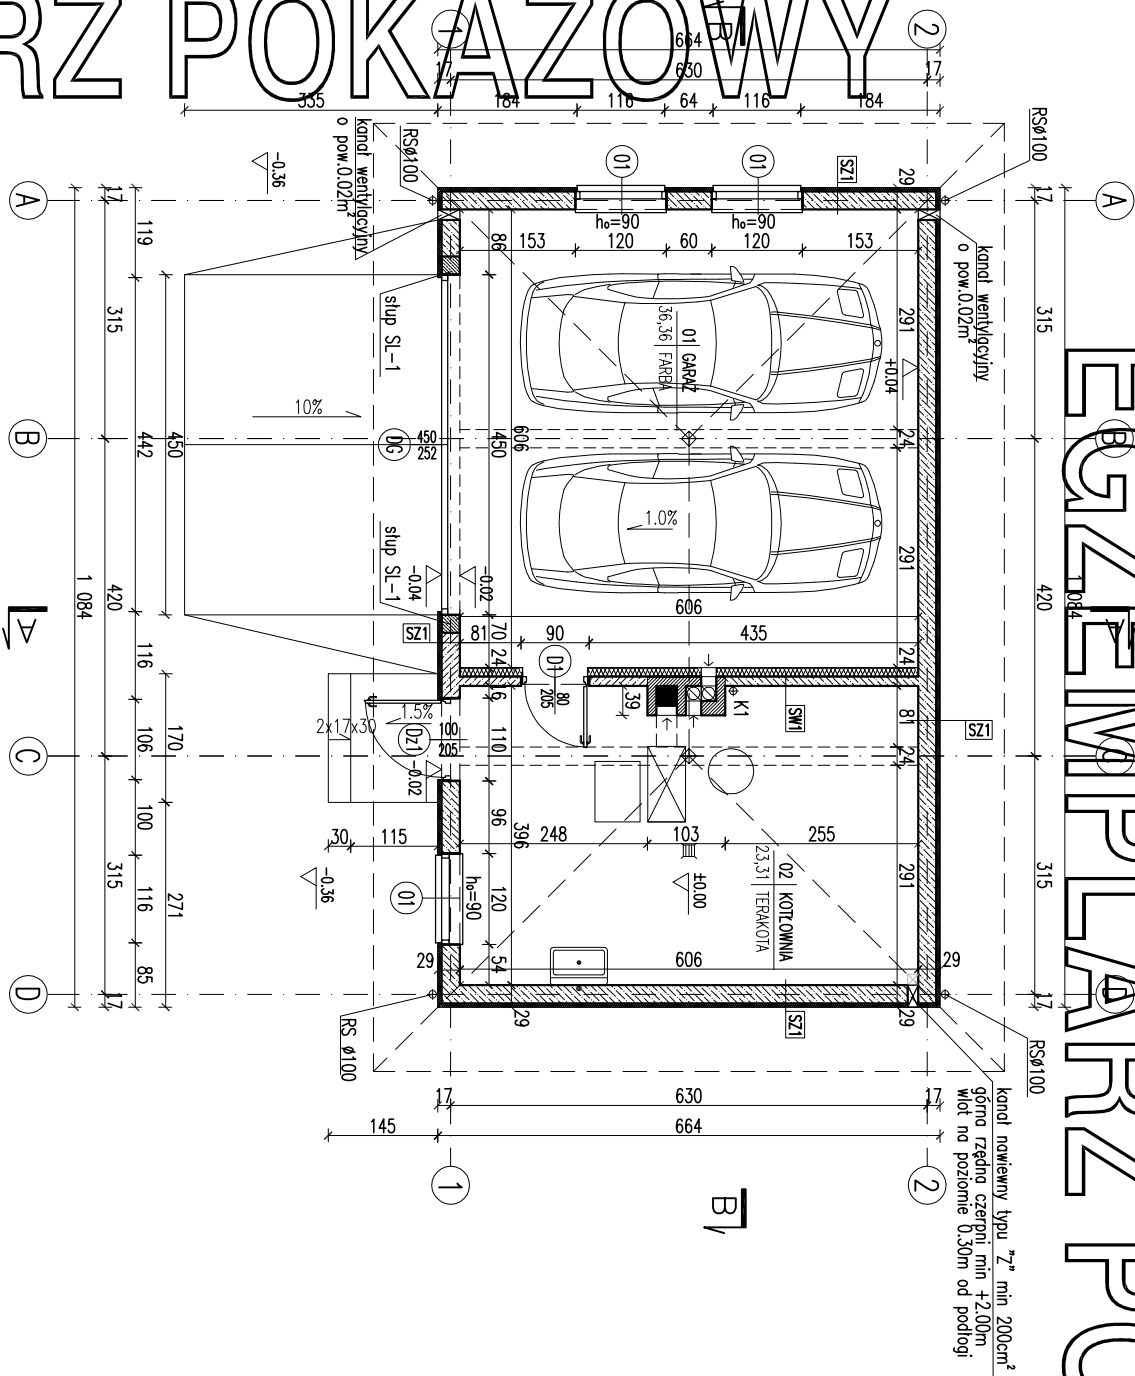

RODZAJE ŚCIAN

SF1	24.0	blocki betonowe
	2	x dysperbit
	5.0	słupopion
		zprawa klejowa na siatce

SC	24.0	blocki z betonu komórkowego
	2	x dysperbit
	5.0	słupopion
		zprawa klejowa na siatce
	2.0	plytki klinkierowe

SZ1	1.5	tylnk cementowo-wapienny
	24.0	blocki z betonu komórkowego
	5.0	słupopion
	0.5	tylnk mineralny na siatce

SW1	1.5	tylnk cementowo-wapienny
	12.0	blocki z betonu komórkowego
	12.0	welna mineralna
	0.5	tylnk mineralny na siatce

RZUT PARTERU

ZESTAWIENIE STOLARKI

EGZEMPLARZ POKAZOWY CHRONIONY PRAWEM AUTORSKIM

NIE MOŻE BYĆ SPRZEDAWANY

ZESTAWIENIE STOLARKI


Powielanie i kopiowanie bez zezwolenia zabronione
Ustawa z dnia 4 lutego 1994r. (t.jedn. Dz.U. z 2000r. Nr.80 poz.304

pieczęćka znajduje się na wszystkich stronach dokumentacji

ZESTAWIENIE POWIERZCHNI

Lp.	Nazwa pomieszczenia	pow. netto	(h>1,9 m)
	PARTER		
1	garaż	36,36	36,36
2	kotłownia	23,31	23,31
RAZEM		59,67	59,67

Powierzchnie i kubatury policzone według normy PN-ISO 9836:1997			
P-powierzchnia zabudowy		71.96 m²	
P-powierzchnia całkowita		71.96 m²	
Kz=kubatura brutto		301.70 m³	
Powierzchnie i kubatury policzone według normy PN-ISO 9836:1997			

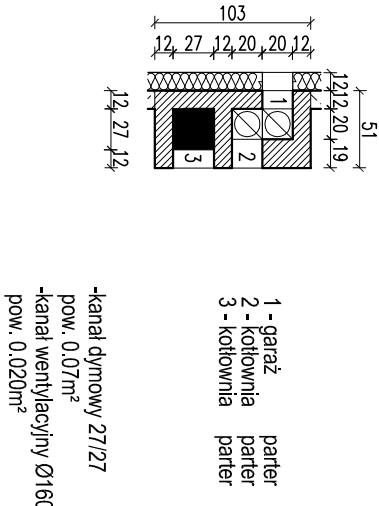

-kanał dymowy 27/27
pow. 0,07m²
-kanał wentylacyjny Ø160
pow. 0,020m²

- Uwagi:
- 1.Zestawienie okien analizować razem z opisem technicznym.
 - 2.Przed złożeniem zamówienia należy sprawdzić na miejscu wymiary otworów do wbudowania stolarki i przeszkleń.
 - 3.Osiedzenie okien i drzwi wg instrukcji producenta.
 - 4.Wymiary otworów w świetle muru pod stolarkę okienną i drzwiową dostosować na budowie po wyborze producenta stolarki.

RZUT PARTERU

ZESTAWIENIE STOLARKI

SKALA 1:100/75
BRANŻA
ARCH

DOM Murator	BUDYNEK	PROJEKT	W.M. MURATOR PROJEKT	NR PIS
ADRES	BUDOWY	AUTOR	PROJEKTU	PODS
AUTOR	ADAPTACJI	W.M. MURATOR PROJEKT	Sp. z o.o.	A1
PROJEKT				GS30 - 2011