
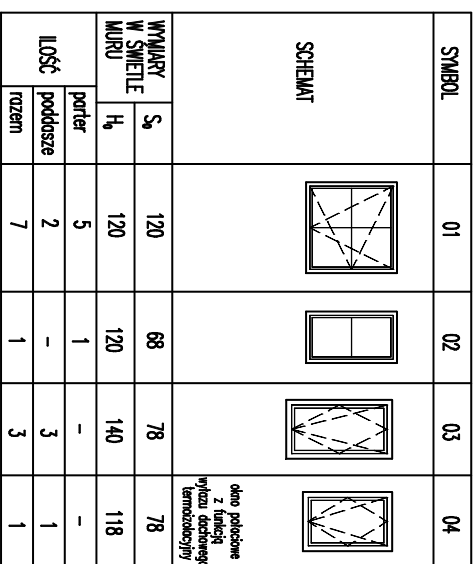
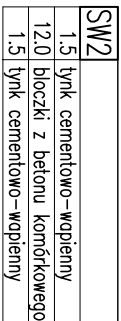


2 x dysperbit	bluszcz betonowe	24.0	Sf1	ROLAUE DLIANY
---------------	------------------	------	-----	---------------

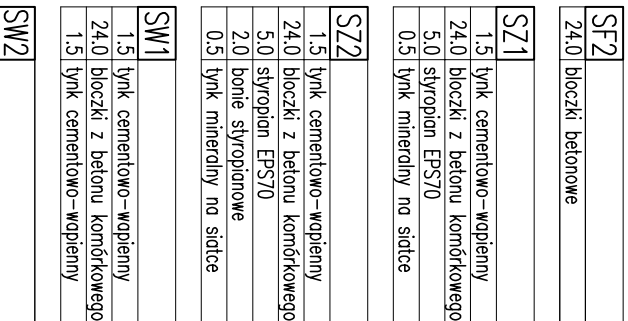

SYMBOL	Dz1	D1	D6
SCHEMAT			
	Egzemplarz pokazowy chroniony prawem autorskim		
	NIE MOŻE BYĆ SPRZEDAWANY		
WYMAGANIA W ŚWIETLE MURU	S_p	S_d	
	H _a	227	230
	podłazie	Poczekalnia i korytarzenie bez zastawienia zaparkowane	
Ilość poddasze	-	-	-
rozem	-	-	-
	- Poleczalka znajdując się na wszystkich strychach dokumentacji		

ZESTAWIENIE POWIERZCHNI			
Lp.	Nazwa pomieszczenia	pow. netto (h>1,9 m)	
		[m2]	[m2]
	PARTER		
1	garaż	26,64	24,69
2	pom. Gospodarcze	8,26	8,26
	RAZEM parter	34,90	32,95
	PODDASZE		
3	schody	2,08	2,08
4	poddasze	33,76	13,69
	RAZEM poddasze	35,84	15,77
	RAZEM CAŁOŚĆ	70,74	48,72

Powierzchnie i kubatury policzone według normy PN-ISO 9836:1997

P-powierzchnia zabudowy	44.31 m ²
P-powierzchnia całkowita	88.62 m ²
K _{0,7} -kubatura brutto	225.66 m ³

Powierzchnie i kubatury policzone według normy PN-ISO 9836:1997



1-garaż	parter	1-garaż	parter
		2-poddasze	poddasze

-kanat wentylacyjny $\varnothing 15$
pow. 0.018 m²

Uwagi:

1. Pierwsze warstwy ścian zewnętrznych (do poziomu min. 50cm nad terenem), wykonac z cegły pełnej klasy 15 na zaprawie cementowej, marki M5.
2. Zestawienie okien analizowane razem z opisem technicznym;
3. Przed złożeniem zamówienia należy sprawdzić na miejscu wymiary otworów do wbudowania stolarki i przeszklić;
4. Osadzenie okien i drzwi wg instrukcji producenta;
5. Wymiary cząstkowe dostosować do rzeczywistych wymiarów skrzydła drzwiowego;
6. Wymiary otworów w świetle muru pod stolarkę okienną i drzwiową, dostosować na budowie po wyborze producenta stolarki.

RZUT PARTERU, RZUT PODDASZA, ZESTAWIENIE STOLARKI		SKALA 1:100
DOM Murator		BRANŻA ARCH
OBIEKT	BUDYNEK HOSPODARSTWA	
ADRES BUDOWY		
AUTOR PROJEKTU	mgr inż. arch. Mieczysław W. Mura- tor, nr. 14282/04	POSIS
AUTOR ADAPTACJI		POSIS
W.M. MURATOR PROJEKT		NR RIS A1
Sp. z o.o.		527-2099