

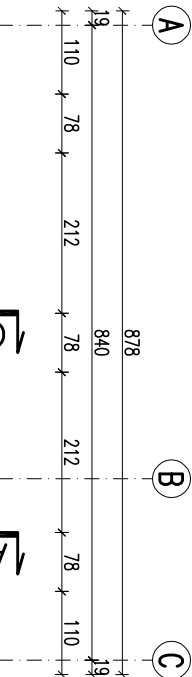


EGZEMPLARZ POKAZOWY

SF1	rodzaje stropu
SF1	24.0 blokki betonowe
SF1	2 x dysperbit
SF2	
SF2	24.0 blokki betonowe
SZ1	
SZ1	1.5 tynk cementowo-wapienny
SZ1	24.0 bločki z betonu komórkowego
SZ1	5.0 styropian EPS70
SZ1	0.5 tynk mineralny na siódce
SZ2	
SZ2	1.5 tynk cementowo-wapienny
SZ2	24.0 bločki z betonu komórkowego
SZ2	5.0 styropian EPS70
SZ2	2.0 okładzina drewniana
SW1	
SW1	1.5 tynk cementowo-wapienny
SW1	24.0 bločki z betonu komórkowego
SW1	1.5 tynk cementowo-wapienny

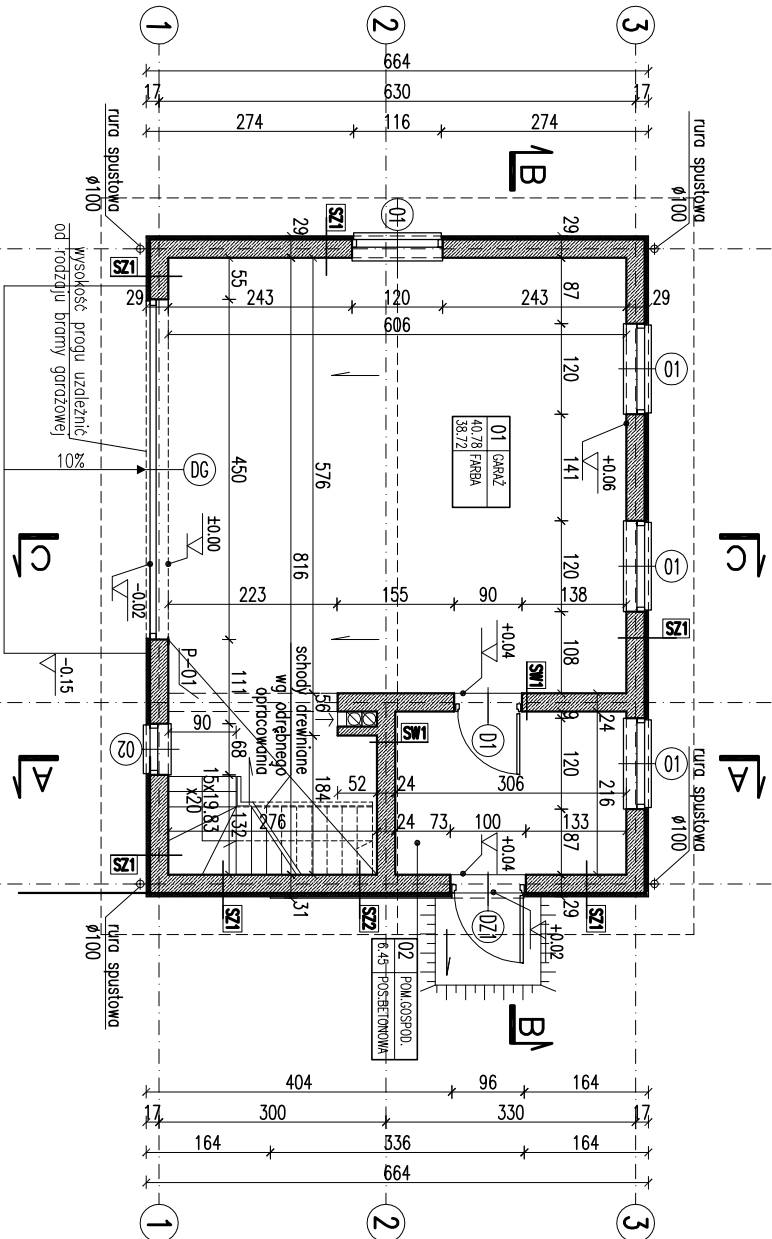

EGZEMPLARZ POKAZOWY

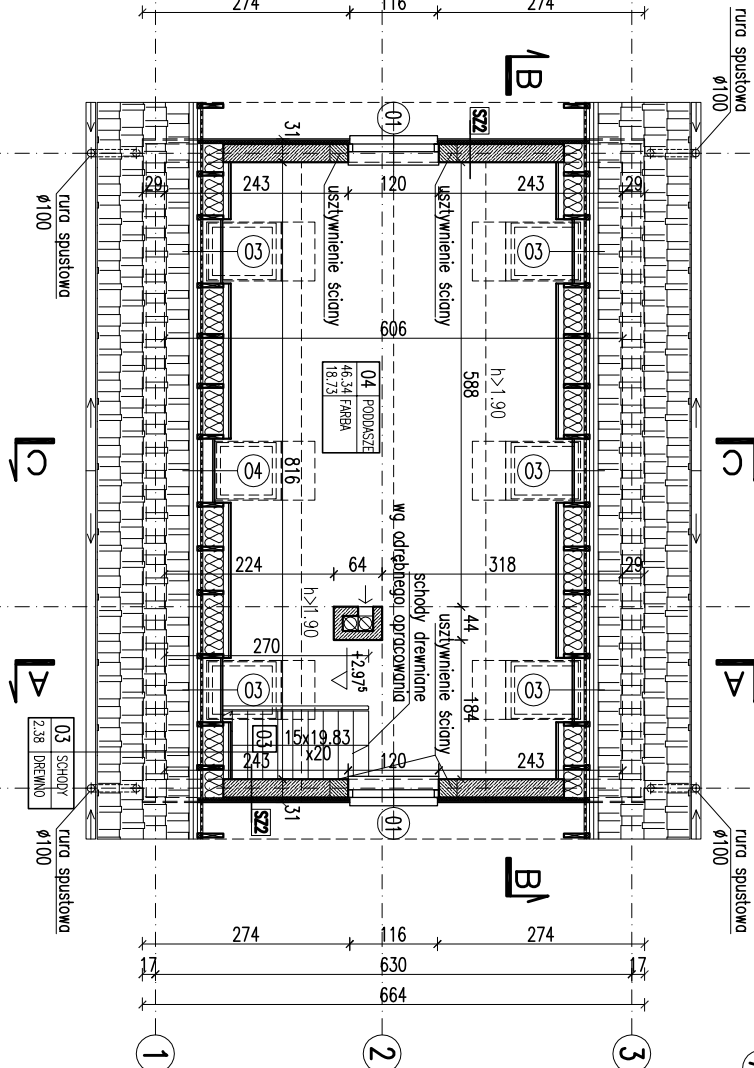

SYMBOL	01	02	03	04
SCHEMAT				
WYMIARY W ŚWIECIE MURU	S ₀ 120 H ₀ 120	S ₀ 68 H ₀ 120	S ₀ 78 H ₀ 140	S ₀ 78 H ₀ 118
ILDOŚĆ	parter 4 poddasze 2 razem 6	1 - 1	- 5 5	- 1 1

SYMBOL	Dz1	D1	DG
SCHEMAT			
WYMIARY W ŚWIECIE MURU	S ₀ 100 H ₀ 221	S ₀ 100 H ₀ 210	S ₀ 100 H ₀ 225
ILDOŚĆ	parter 1 poddasze 1 razem 2	1 - 1	1 - 1


ZESTAWIENIE POWIERZCHNI

Lp.	Nazwa pomieszczenia	pow. netto (h>1,9 m)	[m ²]	[m ²]
1	PARTER			
1	garaż	40,78	38,72	
2	pom. gospodarcze	6,45	6,45	
RAZEM parter		47,23	45,17	
PODDASZE				
3	schody	2,38	2,38	
4	poddasze	46,34	18,73	
RAZEM poddasze		48,72	21,11	
RAZEM CAŁOŚĆ		95,95	66,28	

Powierzchnie i kubatury policzone według normy PN-ISO 9836:1997

P-powierzchnia zabudowy	58,11 m ²
P-powierzchnia całkowita	116,41 m ²
Kz-kubatura brutto	296,46 m ³

Powierzchnie i kubatury policzone według normy PN-ISO 9836:1997

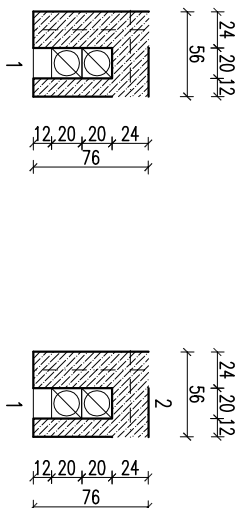

-kanał wentylacyjny ϕ 15
pow. 0,018 m²

- Uwagi:
- Pierwsze warstwy ścian zewnętrznych (do poziomu min. 50cm nad terenem), wykonać z cegły pełnej klasy 15 na zaprawie cem-wap. marki M5.
 - Zestawienie okien analizować razem z opisem technicznym;
 - Przed złożeniem zamówienia należy sprawdzić na miejscu wymiary otworów do wbudowania stłarki i przeszkleń;
 - Osadzenie okien i drzwi wg instrukcji producenta;
 - Wymiary częściowe dostosować do rzeczywistych wymiarów skrzydła drzwiowego i okiennego;
 - Wymiary otworów w świetle muru pod stłarkę okienną i drzwiową dostosować na budowie po wyborze producenta stłarki.

RZUT PARTERU, RZUT PODDASZA,
ZESTAWIENIE STŁARKI

SKALA 1:100

BRANŻA ARCH

ARCH

ARCH

